




EG 0
Schnitthöhe: 1.100
Maßstab: 1 : 60
Grundrißplan

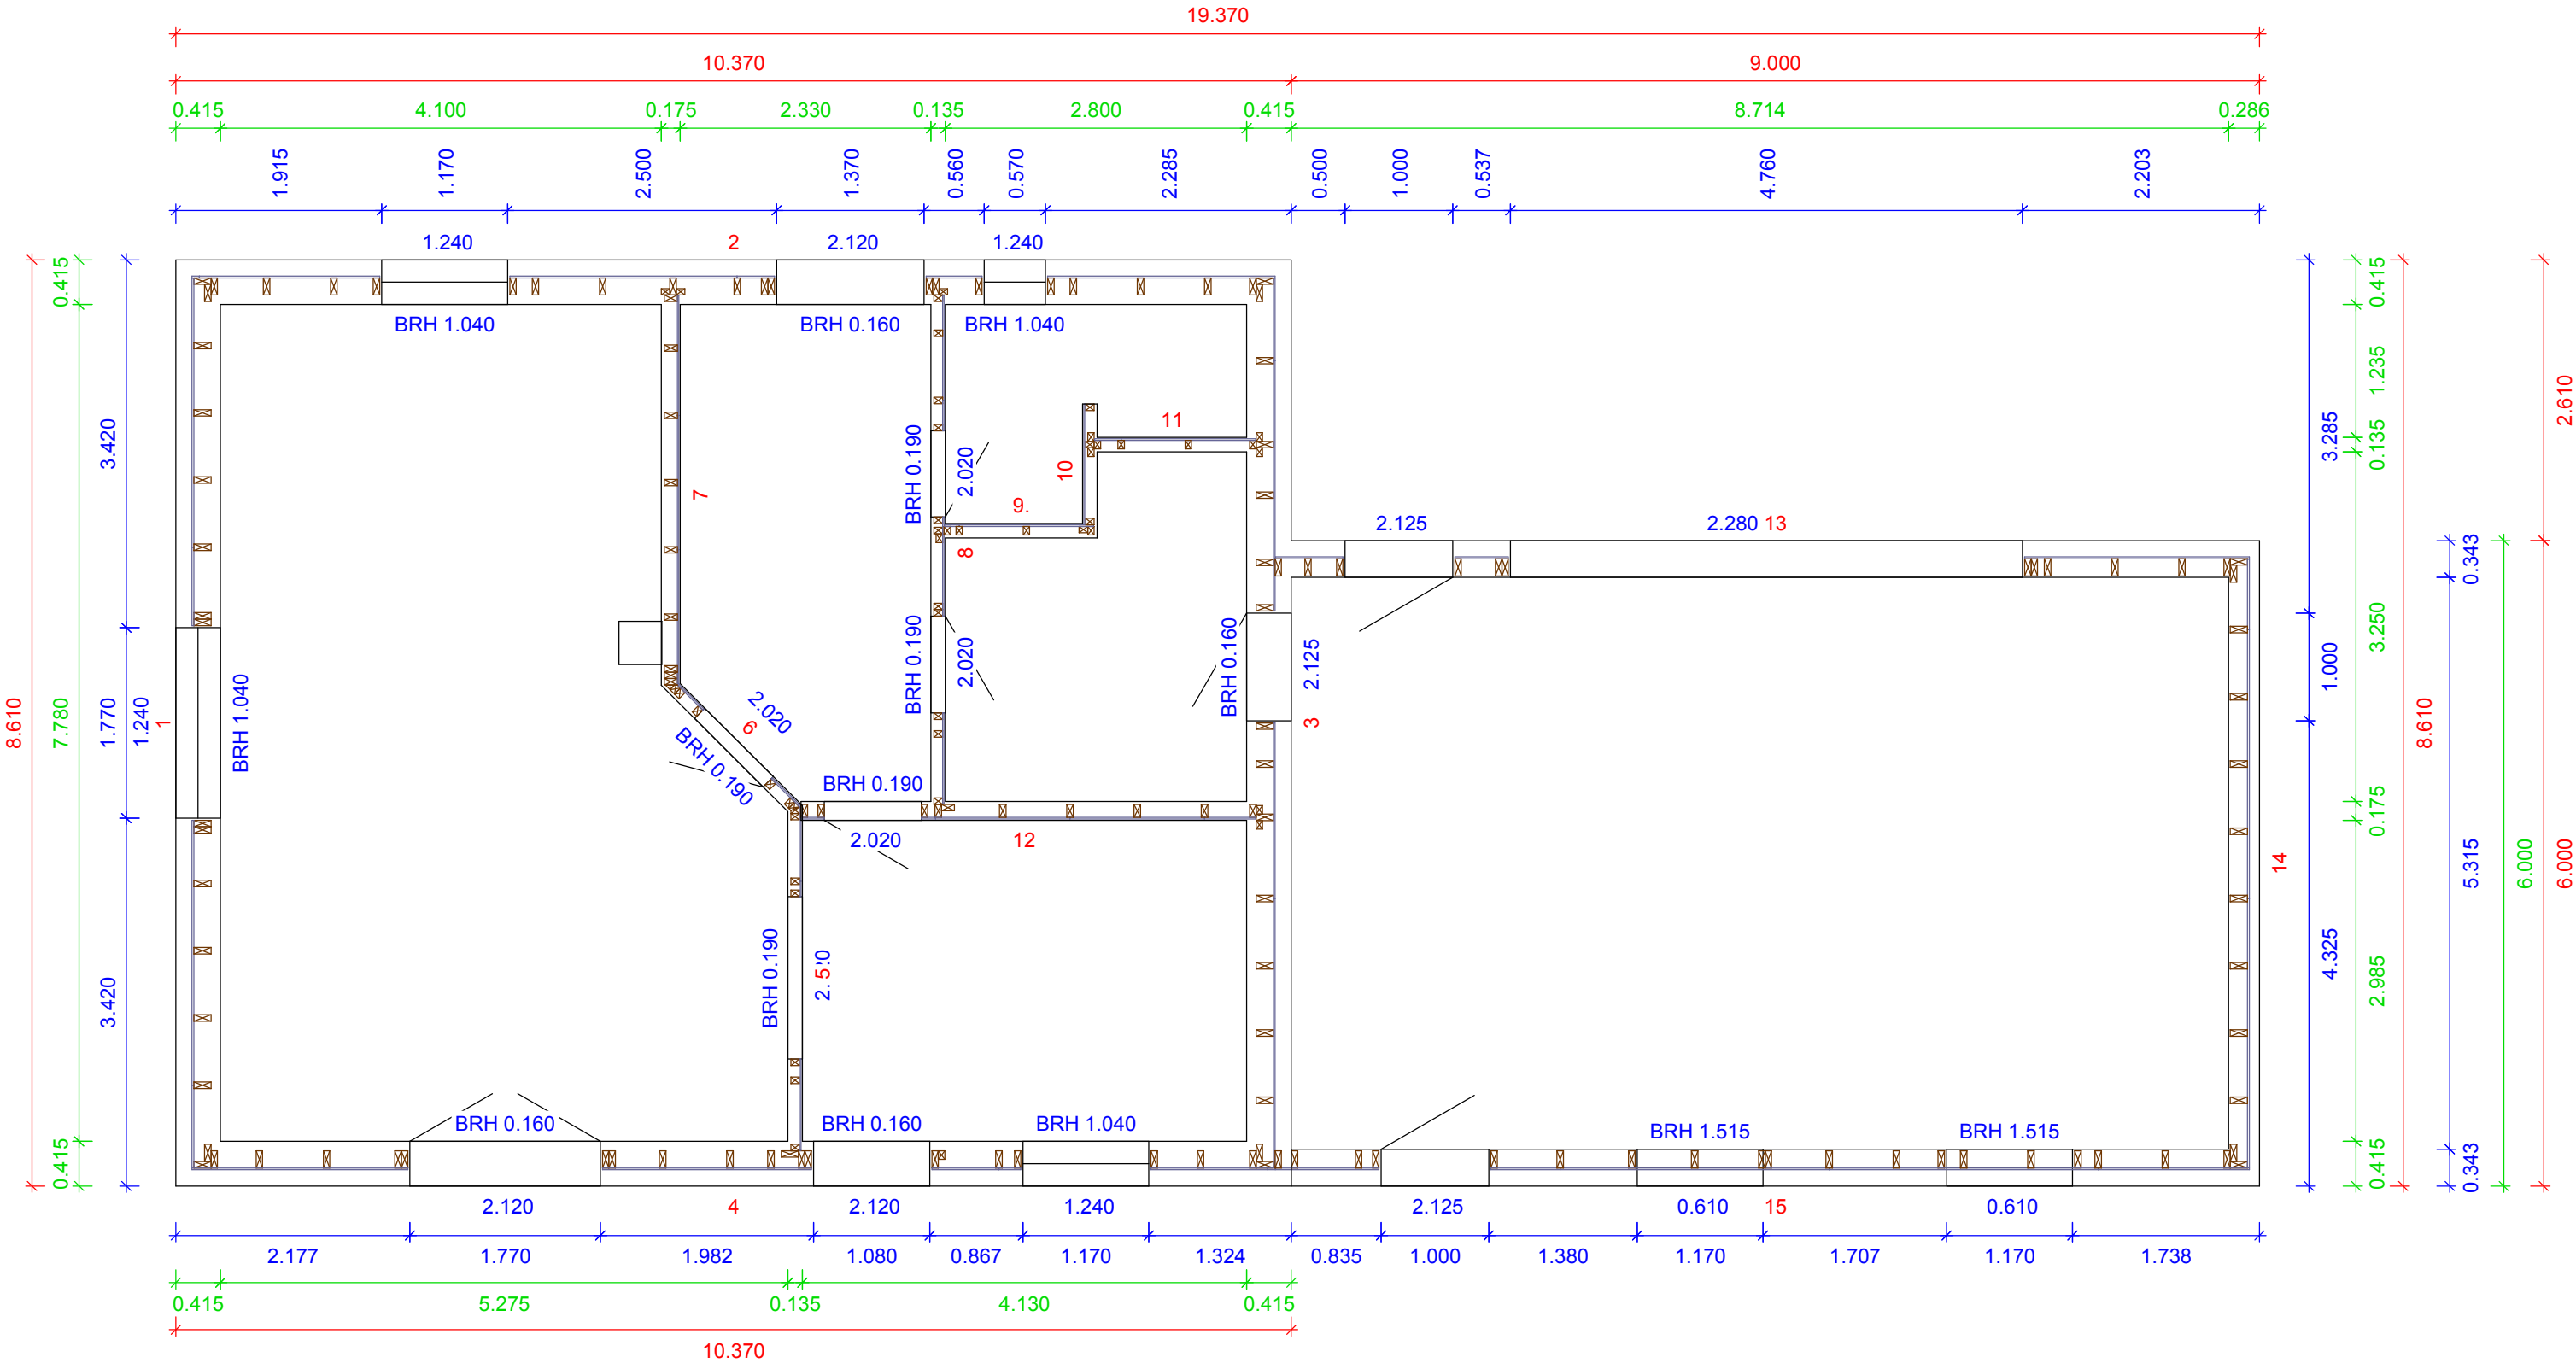

EG 0
Schnitthöhe: 1.100
Maßstab: 1 : 50
Grundrißplan


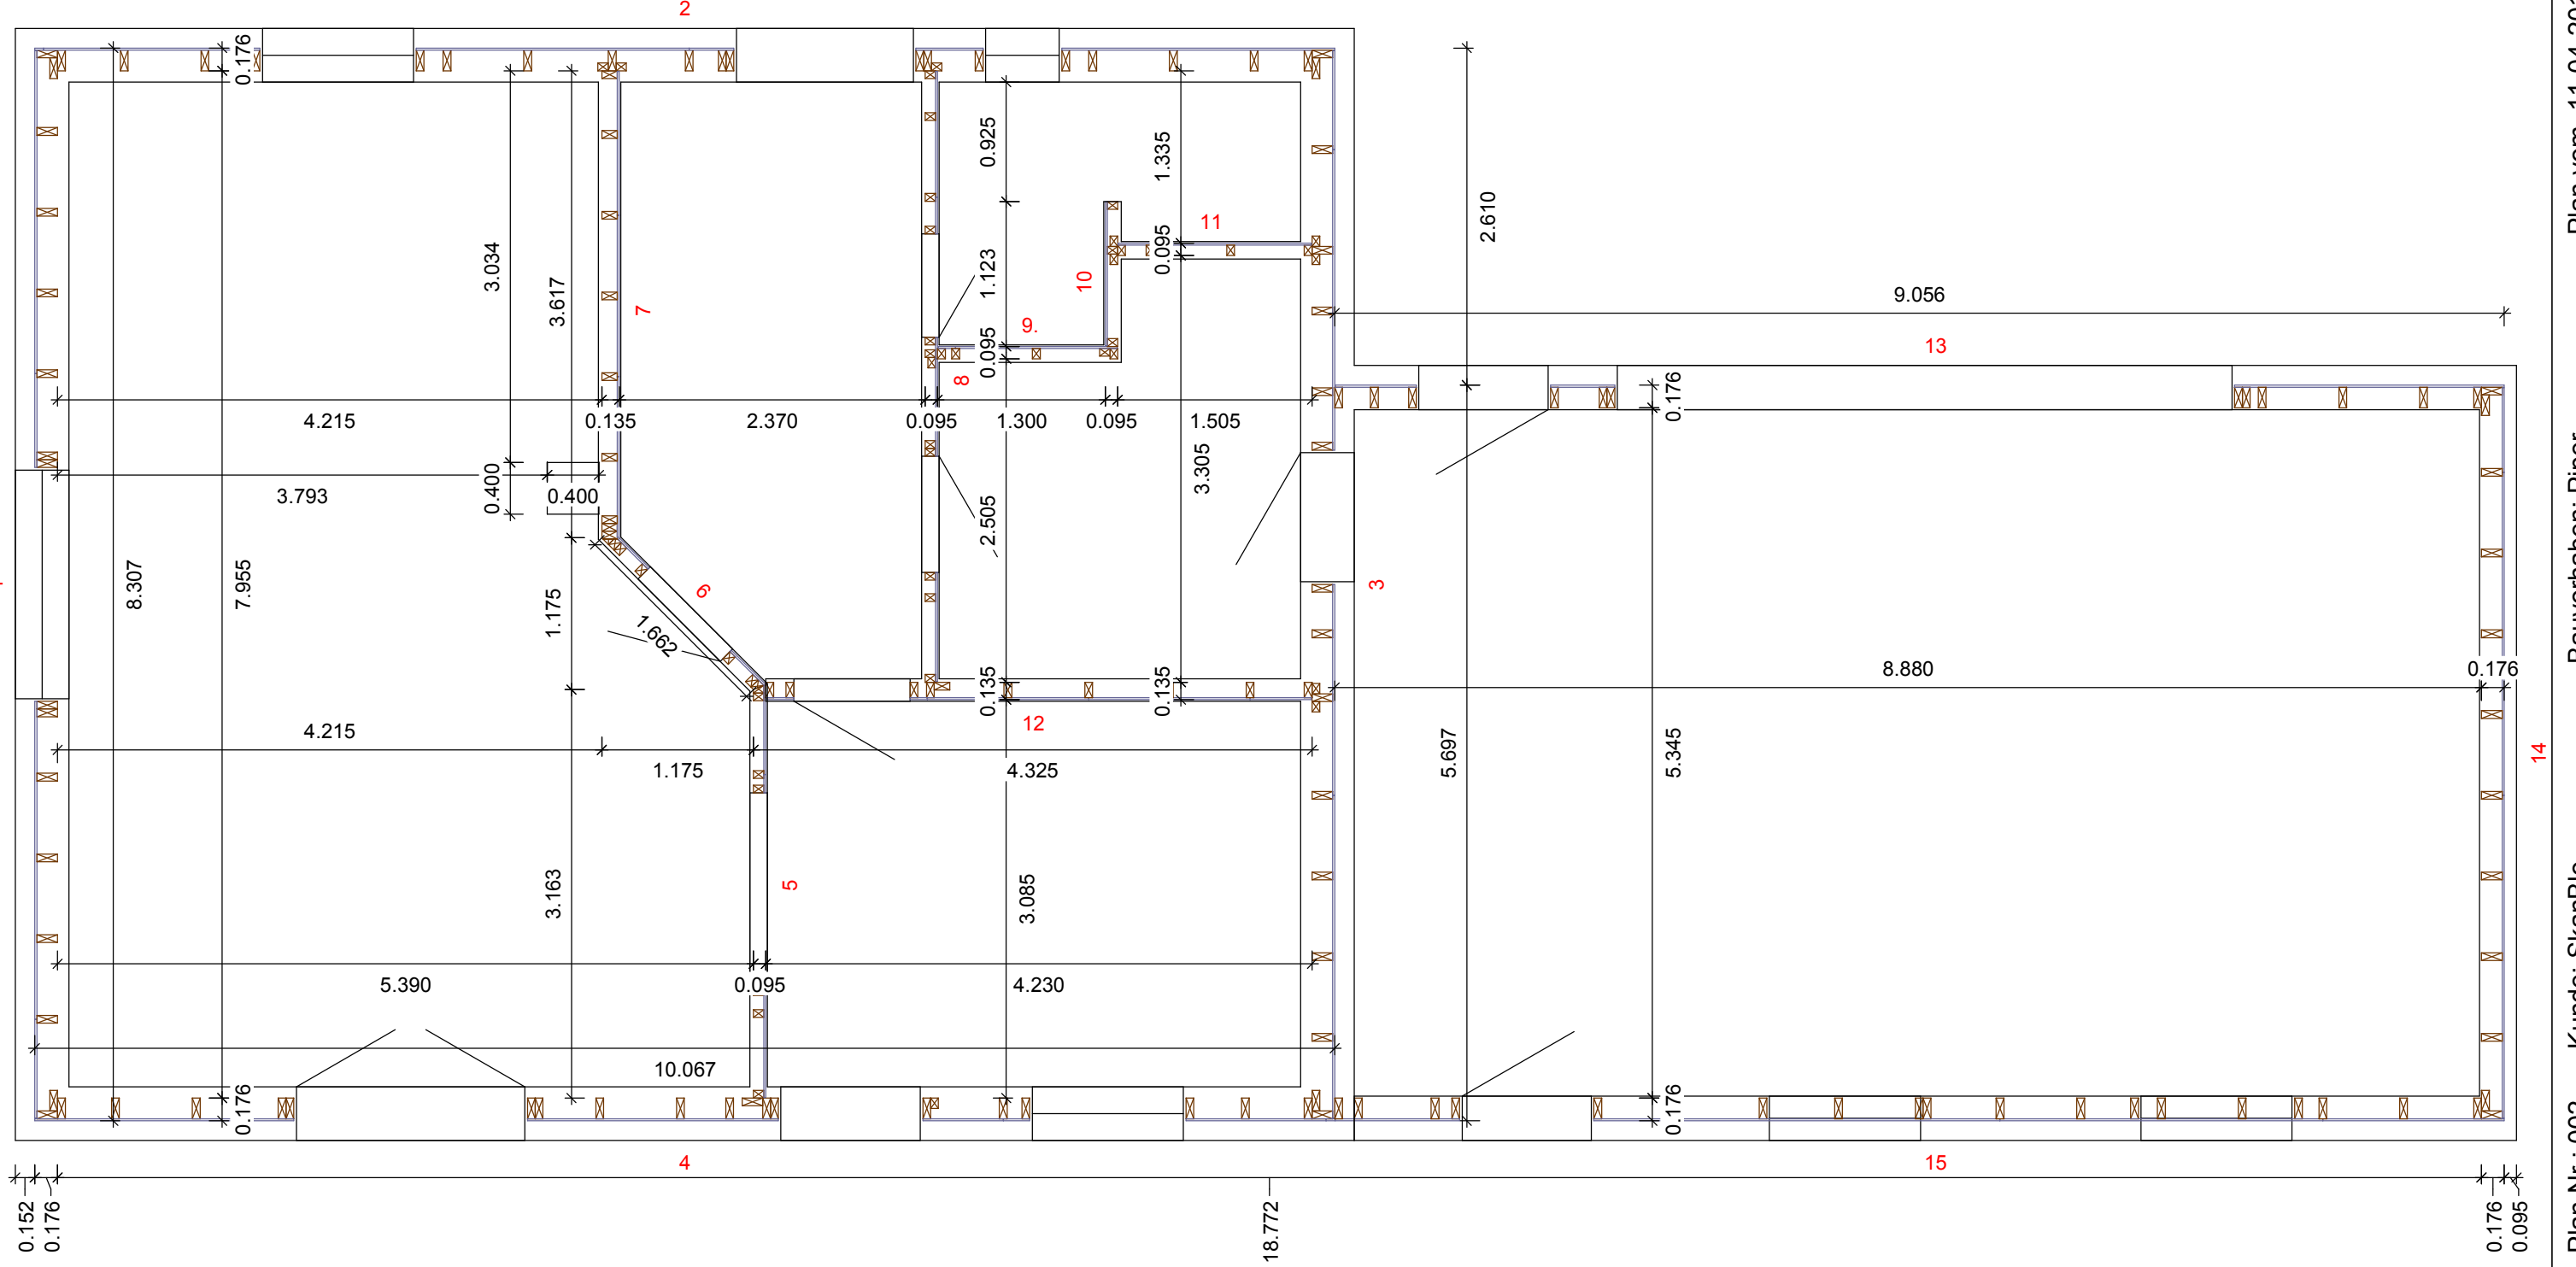


EG 0
Schnitthöhe: 1.100
Maßstab: 1 : 50
Grundrißplan


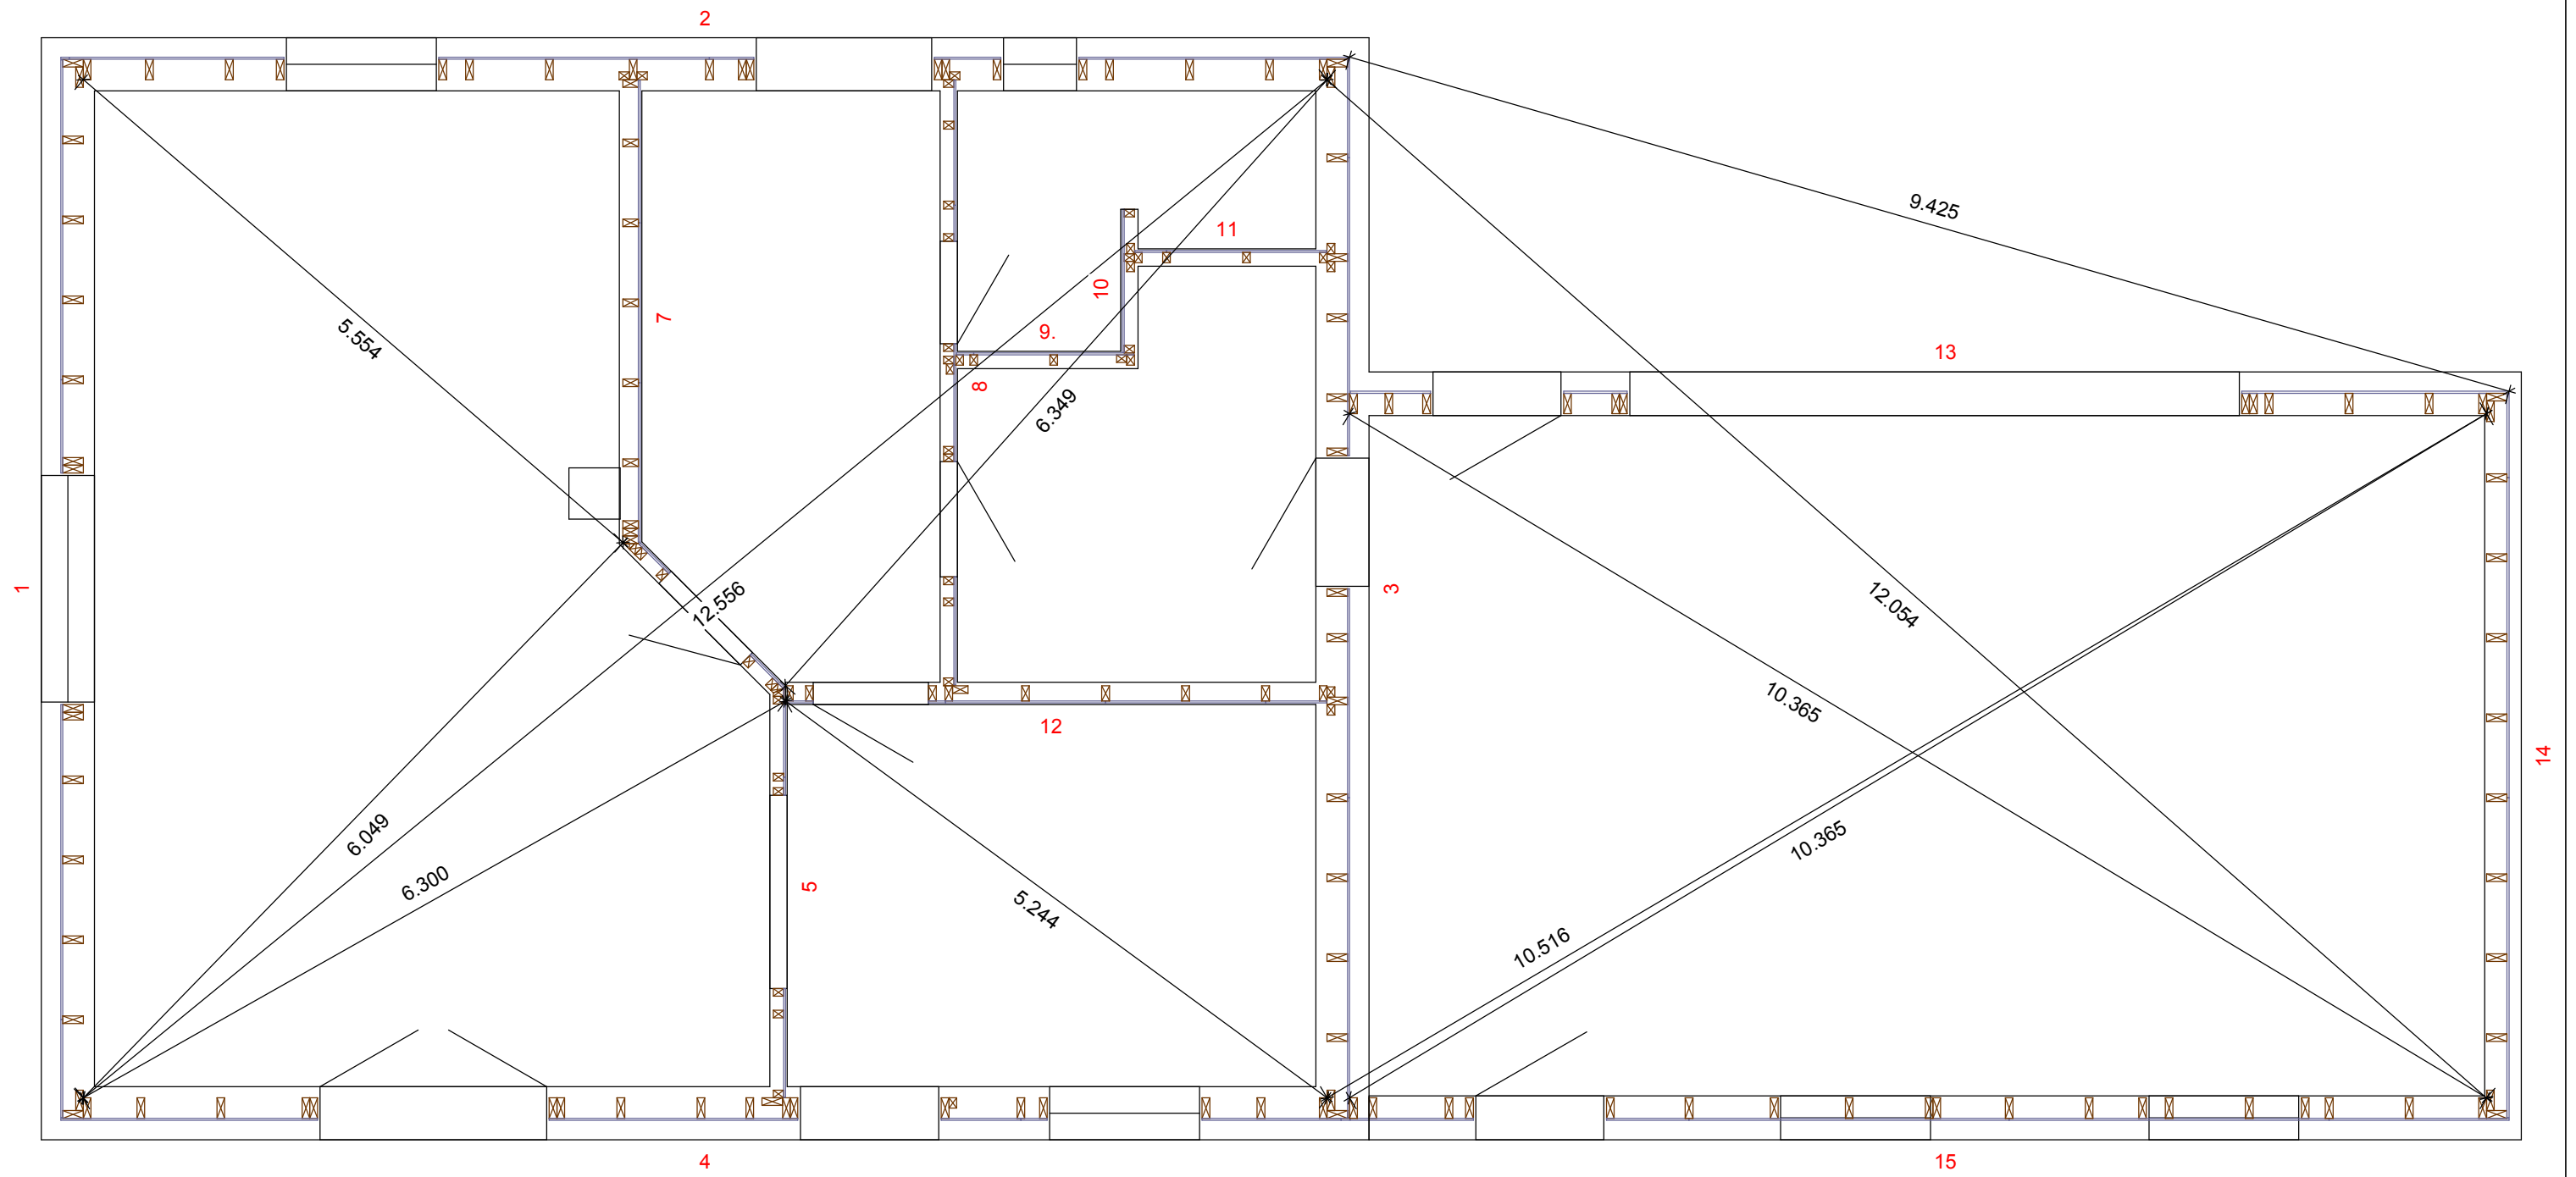


EG 0
Wand 1
Gruppe : 0
Laufnummer
Maßstab: 1 : 35

L110 1x	KVH LA, 0.060 x 0.160	8.275
L111 1x	Schwelle	8.275
L476 1x	KVH, 0.360 x 0.160	2.050
L475 1x	Sturzriegel	2.050
L112 1x	KVH, 0.060 x 0.160	3.654
L111 1x	Rähm	4.441
L112 1x	Rähm	4.441
L226 12x	Pfosten	2.580
L227 2x	Pfosten	2.240
L228 1x	Fensterpfosten	2.240
L229 3x	Pfosten	0.920
L230 1x	Fensterpfosten	2.240
L475 1x	Brüstungsriegel	1.810

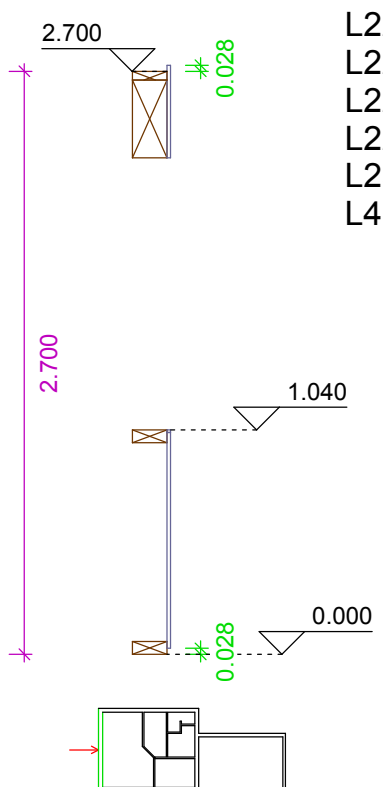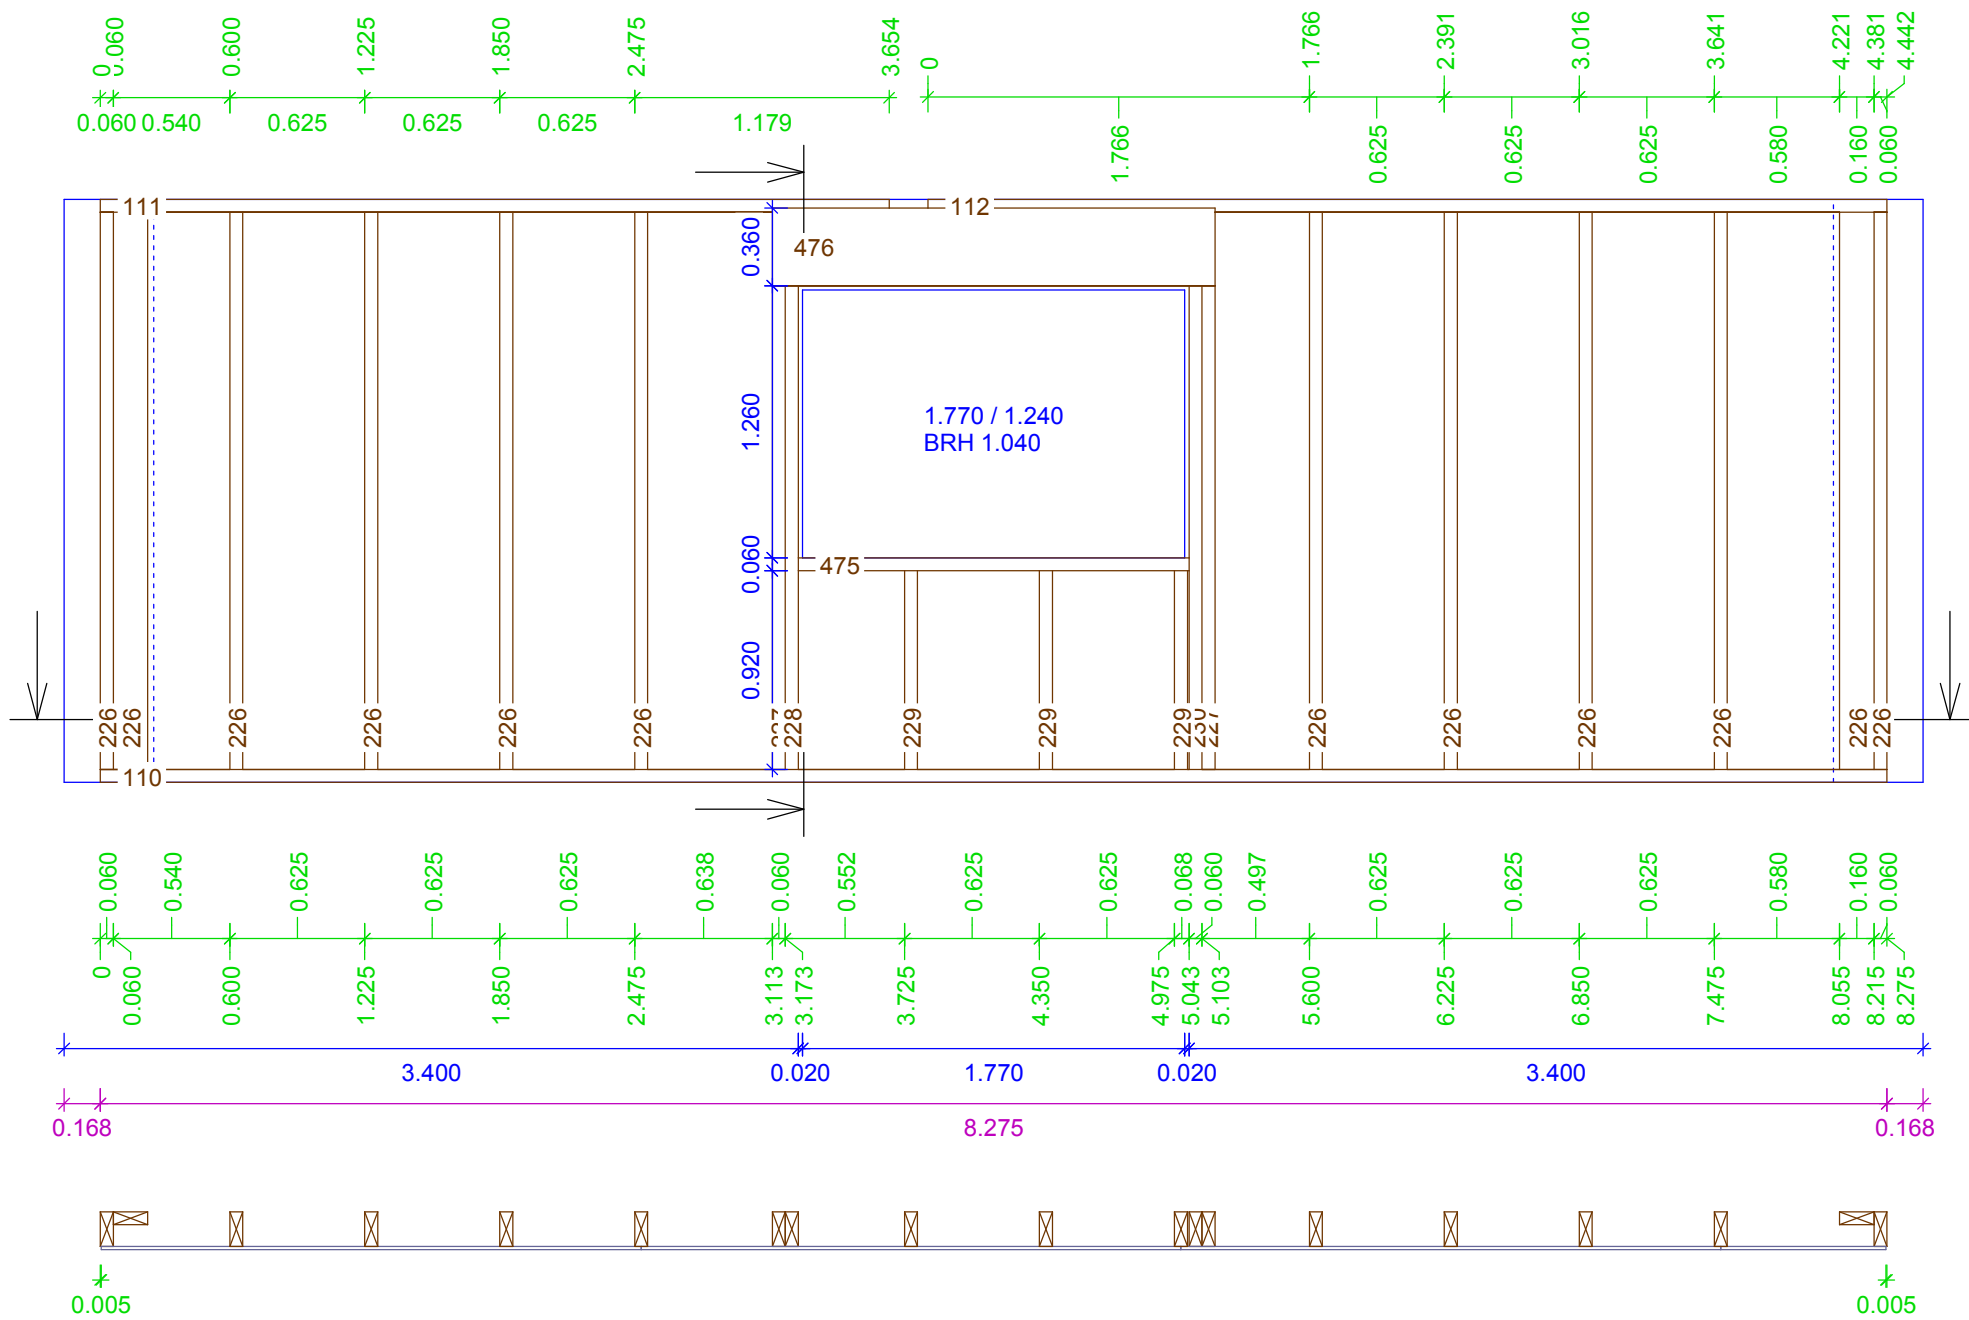

EG 0
Wand 2
Gruppe : 0
Laufnummer
Maßstab: 1 : 40

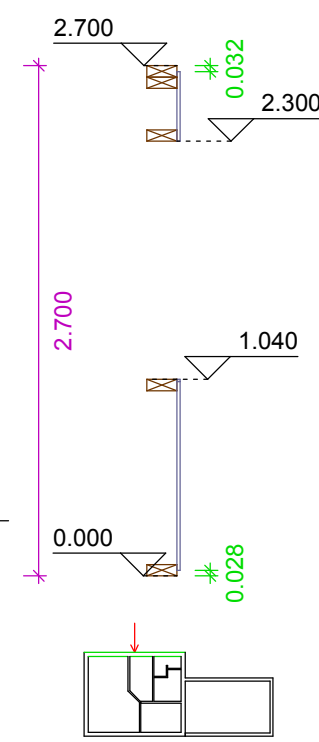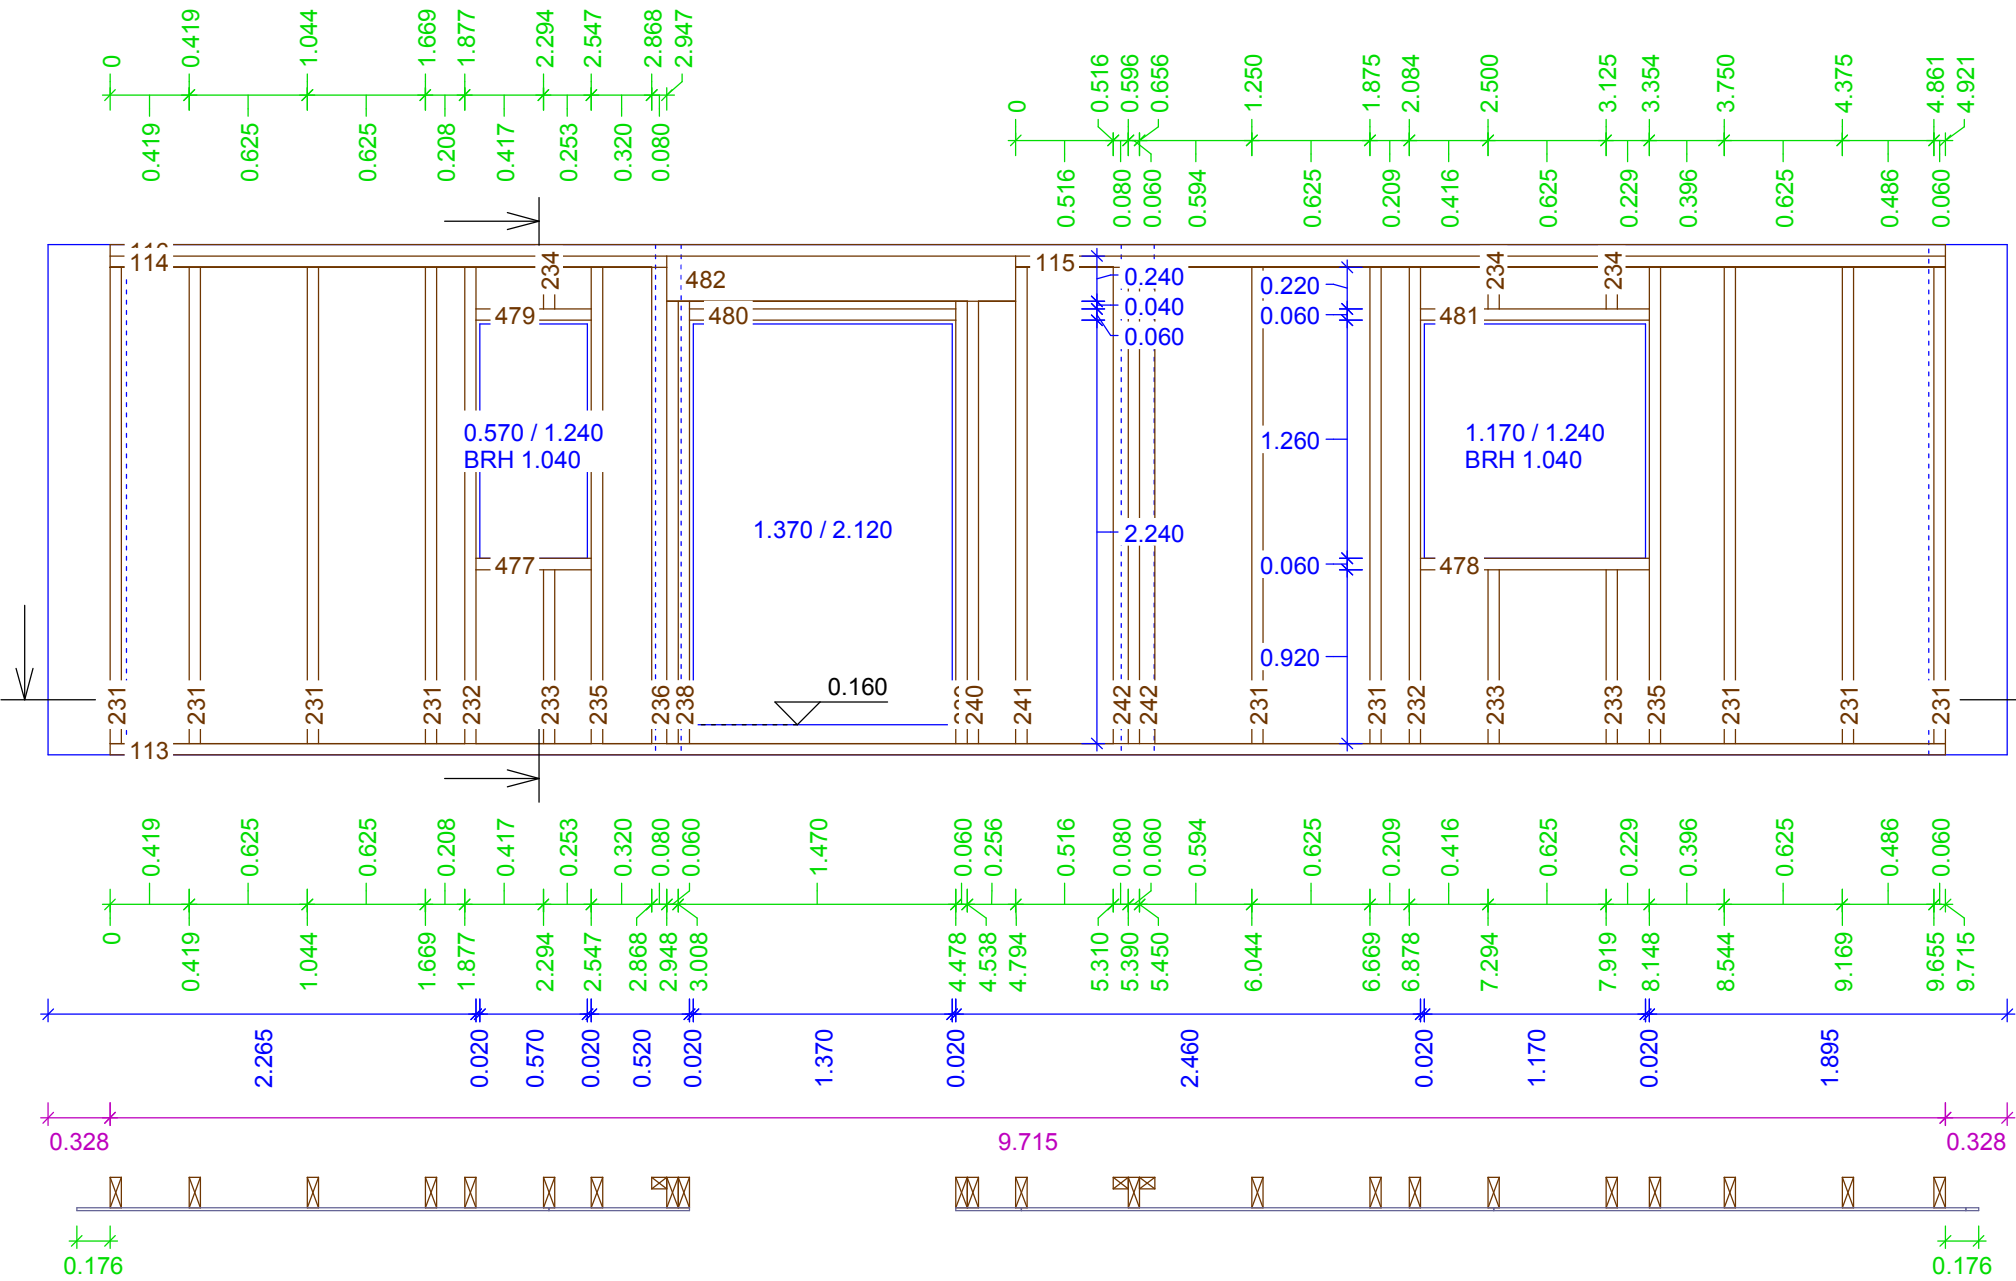

L236 1x	KVH, 0.060 x 0.080	
L242 2x	T-Stoß Gegenpfosten	2.520
L113 1x	Schwelle	9.715
L482 1x	Sturzriegel	1.847
L114 1x	Rähm	2.947
L115 1x	Rähm	4.921
L116 1x	Rähm	9.715
L231 9x	Pfosten	2.520
L232 2x	Fensterpfosten	2.520
L233 3x	Pfosten	0.920
L234 3x	Pfosten	0.220
L235 2x	Fensterpfosten	2.520
L237 1x	T-Stoß Gegenpfosten	2.340
L238 1x	Türpfosten	2.340
L239 1x	Türpfosten	2.340
L240 1x	Pfosten	2.340
L241 1x	Pfosten	2.520
L243 1x	T-Stoß Gegenpfosten	2.520
L477 1x	Brüstungsriegel	0.610
L478 1x	Brüstungsriegel	1.210
L479 1x	Sturzriegel	0.610
L480 1x	Sturzriegel	1.410
L481 1x	Sturzriegel	1.210

Plan vom 11-04-2010


Bauvorhaben: Piper

Kunde: SkanBlo


Plan Nr.: 005

Projekt: 10868


EG 0
Wand 3
Gruppe : 0
Laufnummer
Maßstab: 1 : 35

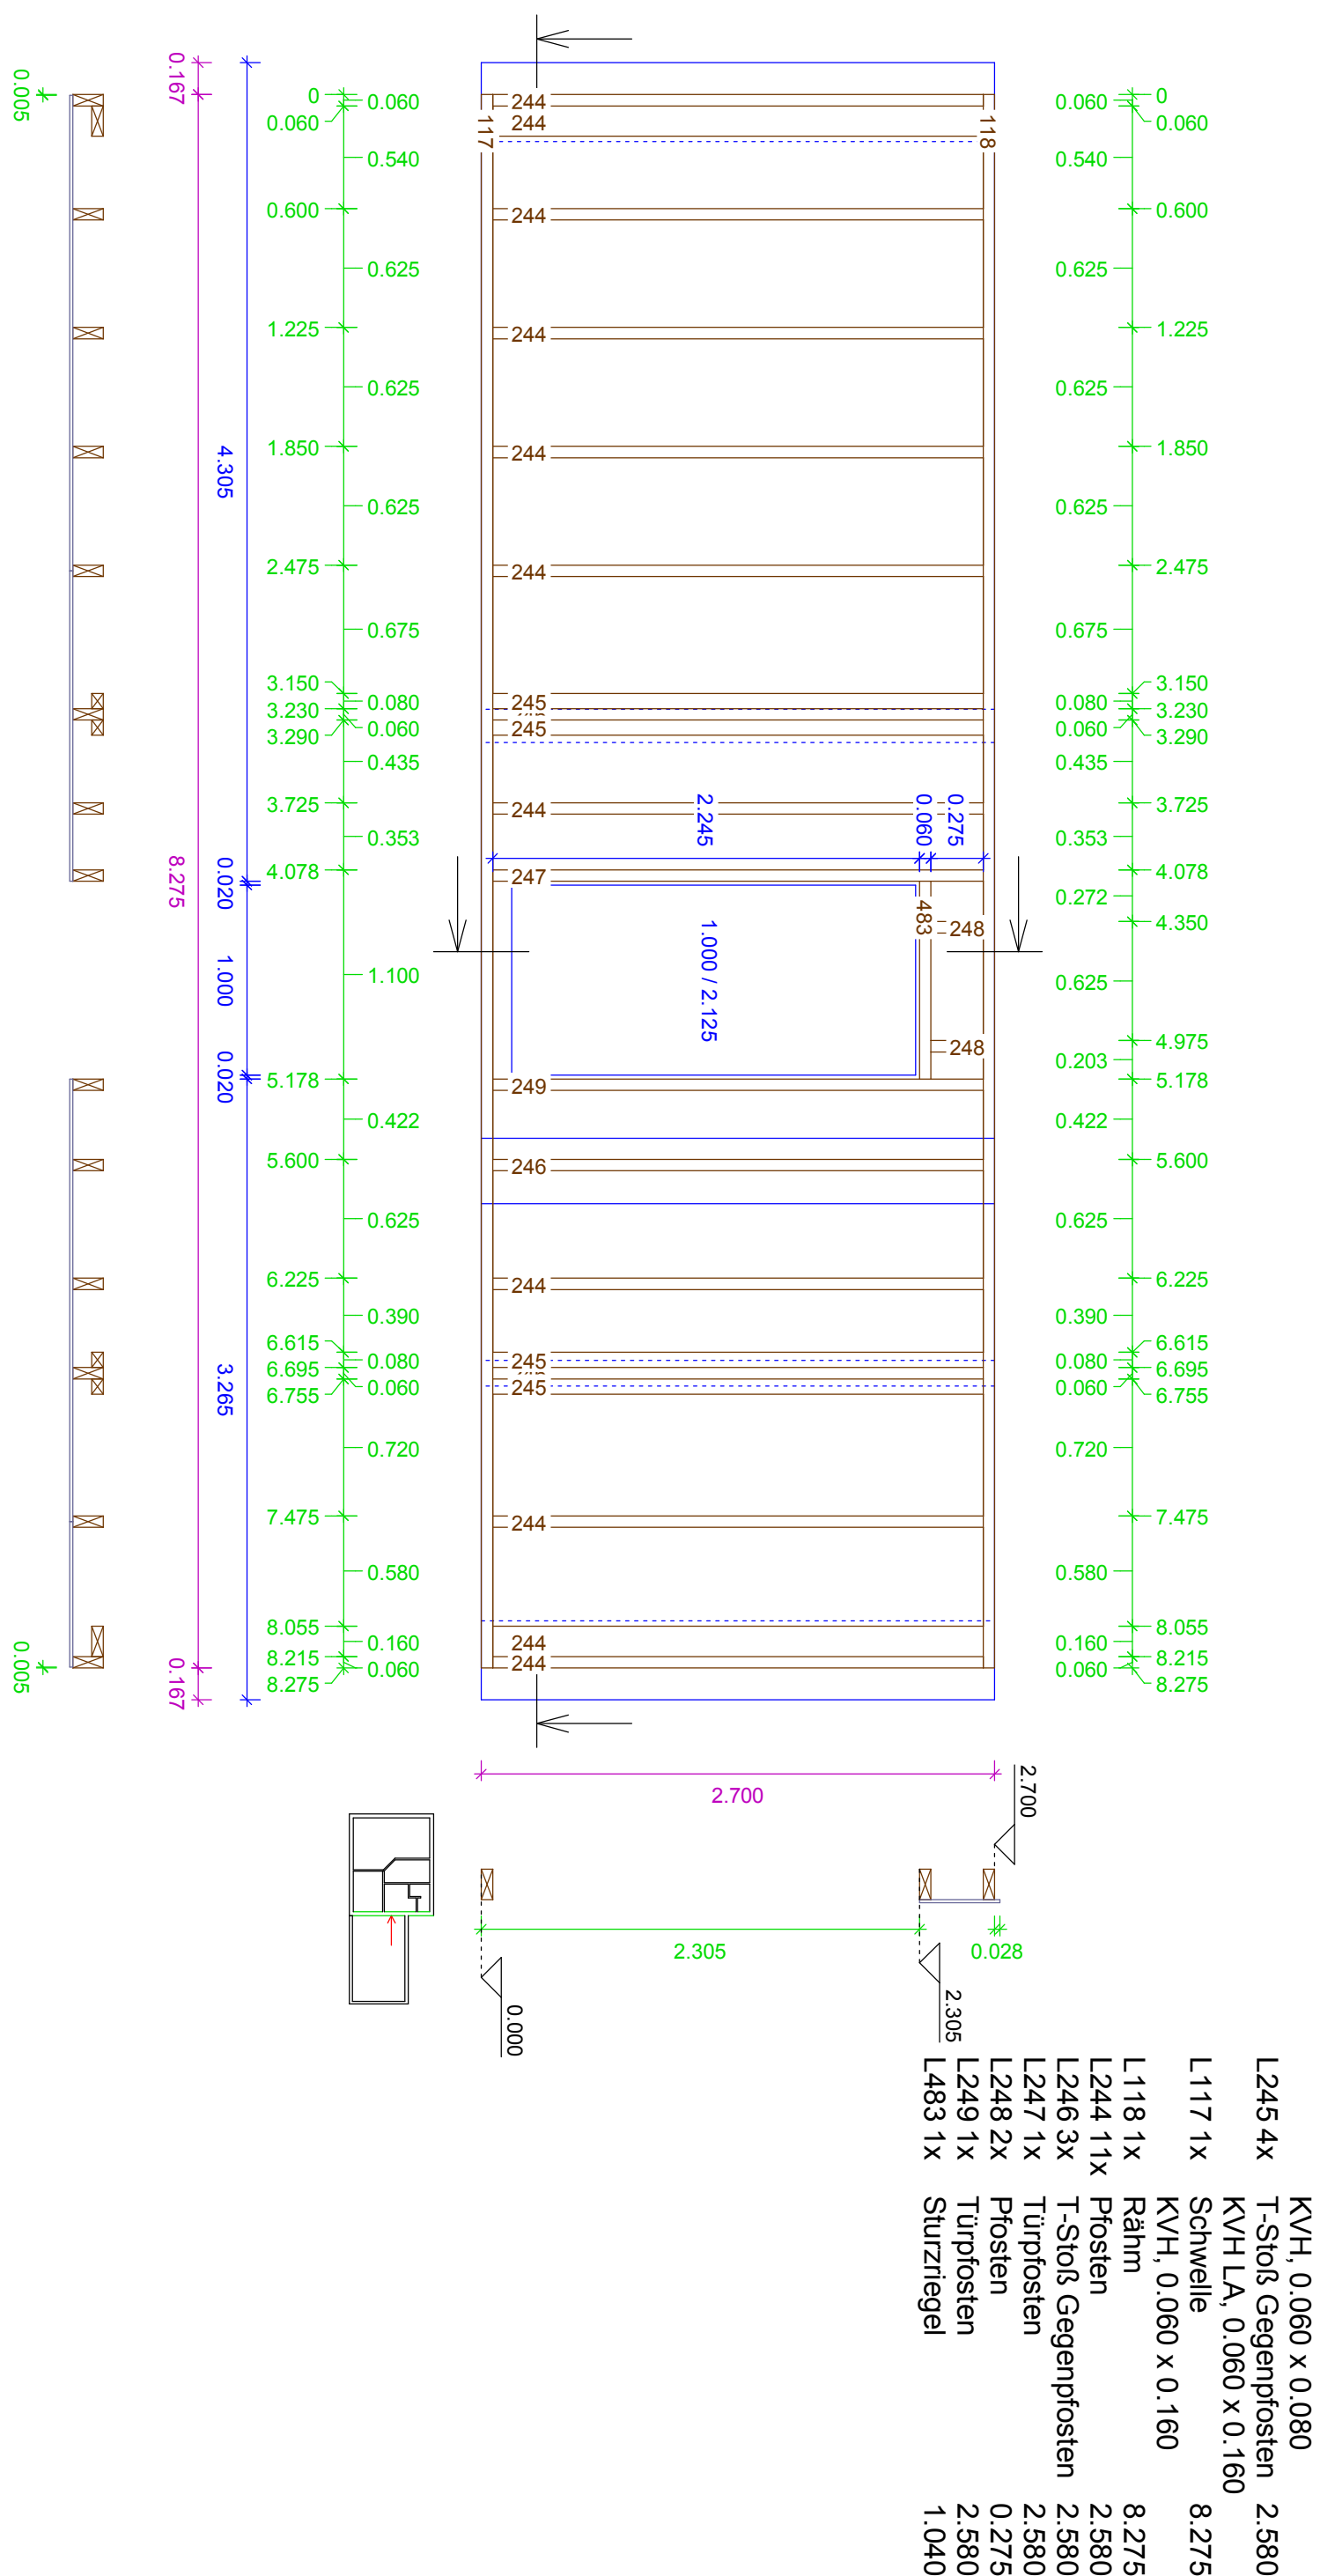

EG 0
 Wand 4
 Gruppe : 0
 Laufnummer
 Maßstab: 1 : 40

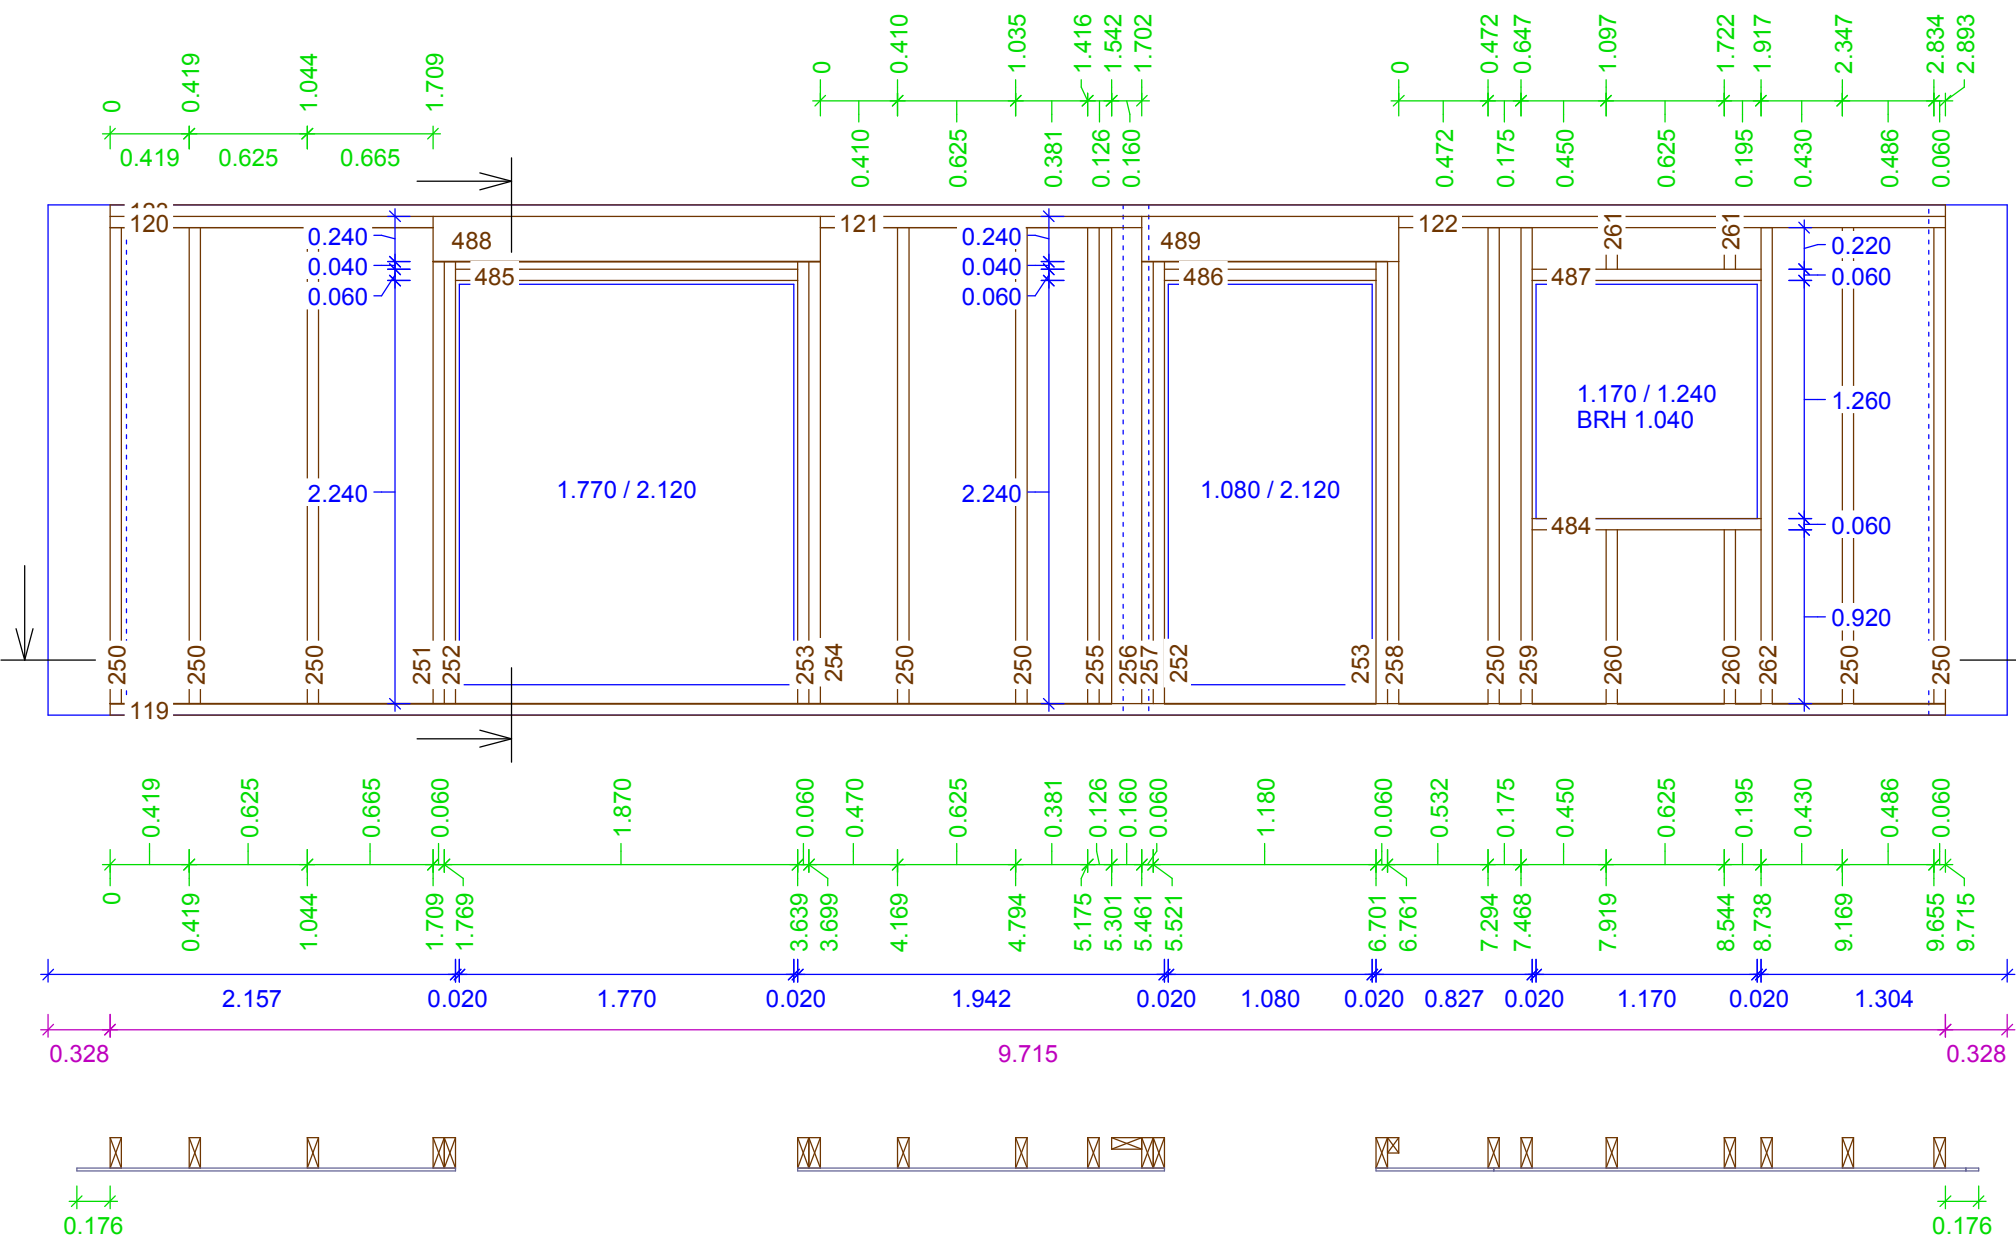


L258 1x	KVH, 0.060 x 0.080	
L258 1x	Pfosten	2.340
L119 1x	KVH LA, 0.060 x 0.160	
L119 1x	Schwelle	9.715
L488 1x	KVH, 0.240 x 0.160	
L488 1x	Sturzriegel	2.050
L489 1x	Sturzriegel	1.360
L120 1x	KVH, 0.060 x 0.160	
L120 1x	Rähm	1.710
L121 1x	Rähm	1.702
L122 1x	Rähm	2.894
L123 1x	Rähm	9.715
L250 8x	Pfosten	2.520
L251 1x	Pfosten	2.340
L252 2x	Türpfosten	2.340
L253 2x	Türpfosten	2.340
L254 1x	Pfosten	2.340
L255 1x	Pfosten	2.520
L256 1x	T-Stoß Gegenpfosten	2.520
L257 1x	T-Stoß Gegenpfosten	2.340
L259 1x	Fensterpfosten	2.520
L260 2x	Pfosten	0.920
L261 2x	Pfosten	0.220
L262 1x	Fensterpfosten	2.520
L484 1x	Brüstungsriegel	1.210
L485 1x	Sturzriegel	1.810
L486 1x	Sturzriegel	1.120
L487 1x	Sturzriegel	1.210

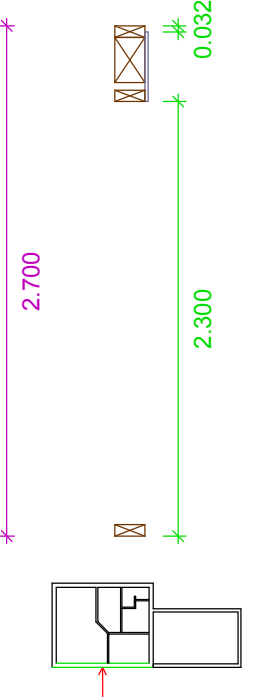

EG 0
 Wand 14
 Gruppe : 0
 Laufnummer
 Maßstab: 1 : 25

L144 1x	KVH LA, 0.060 x 0.160 Schwelle	5.665
L145 1x	Rähm	5.667
L300 1x	Pfosten	2.428
L301 1x	Pfosten	2.431
L302 1x	Pfosten	2.440
L303 1x	Pfosten	2.452
L304 1x	Pfosten	2.465
L305 1x	Pfosten	2.477
L306 1x	Pfosten	2.490
L307 1x	Pfosten	2.502
L308 1x	Pfosten	2.515
L309 1x	Pfosten	2.527
L310 1x	Pfosten	2.539
L311 1x	Pfosten	2.540

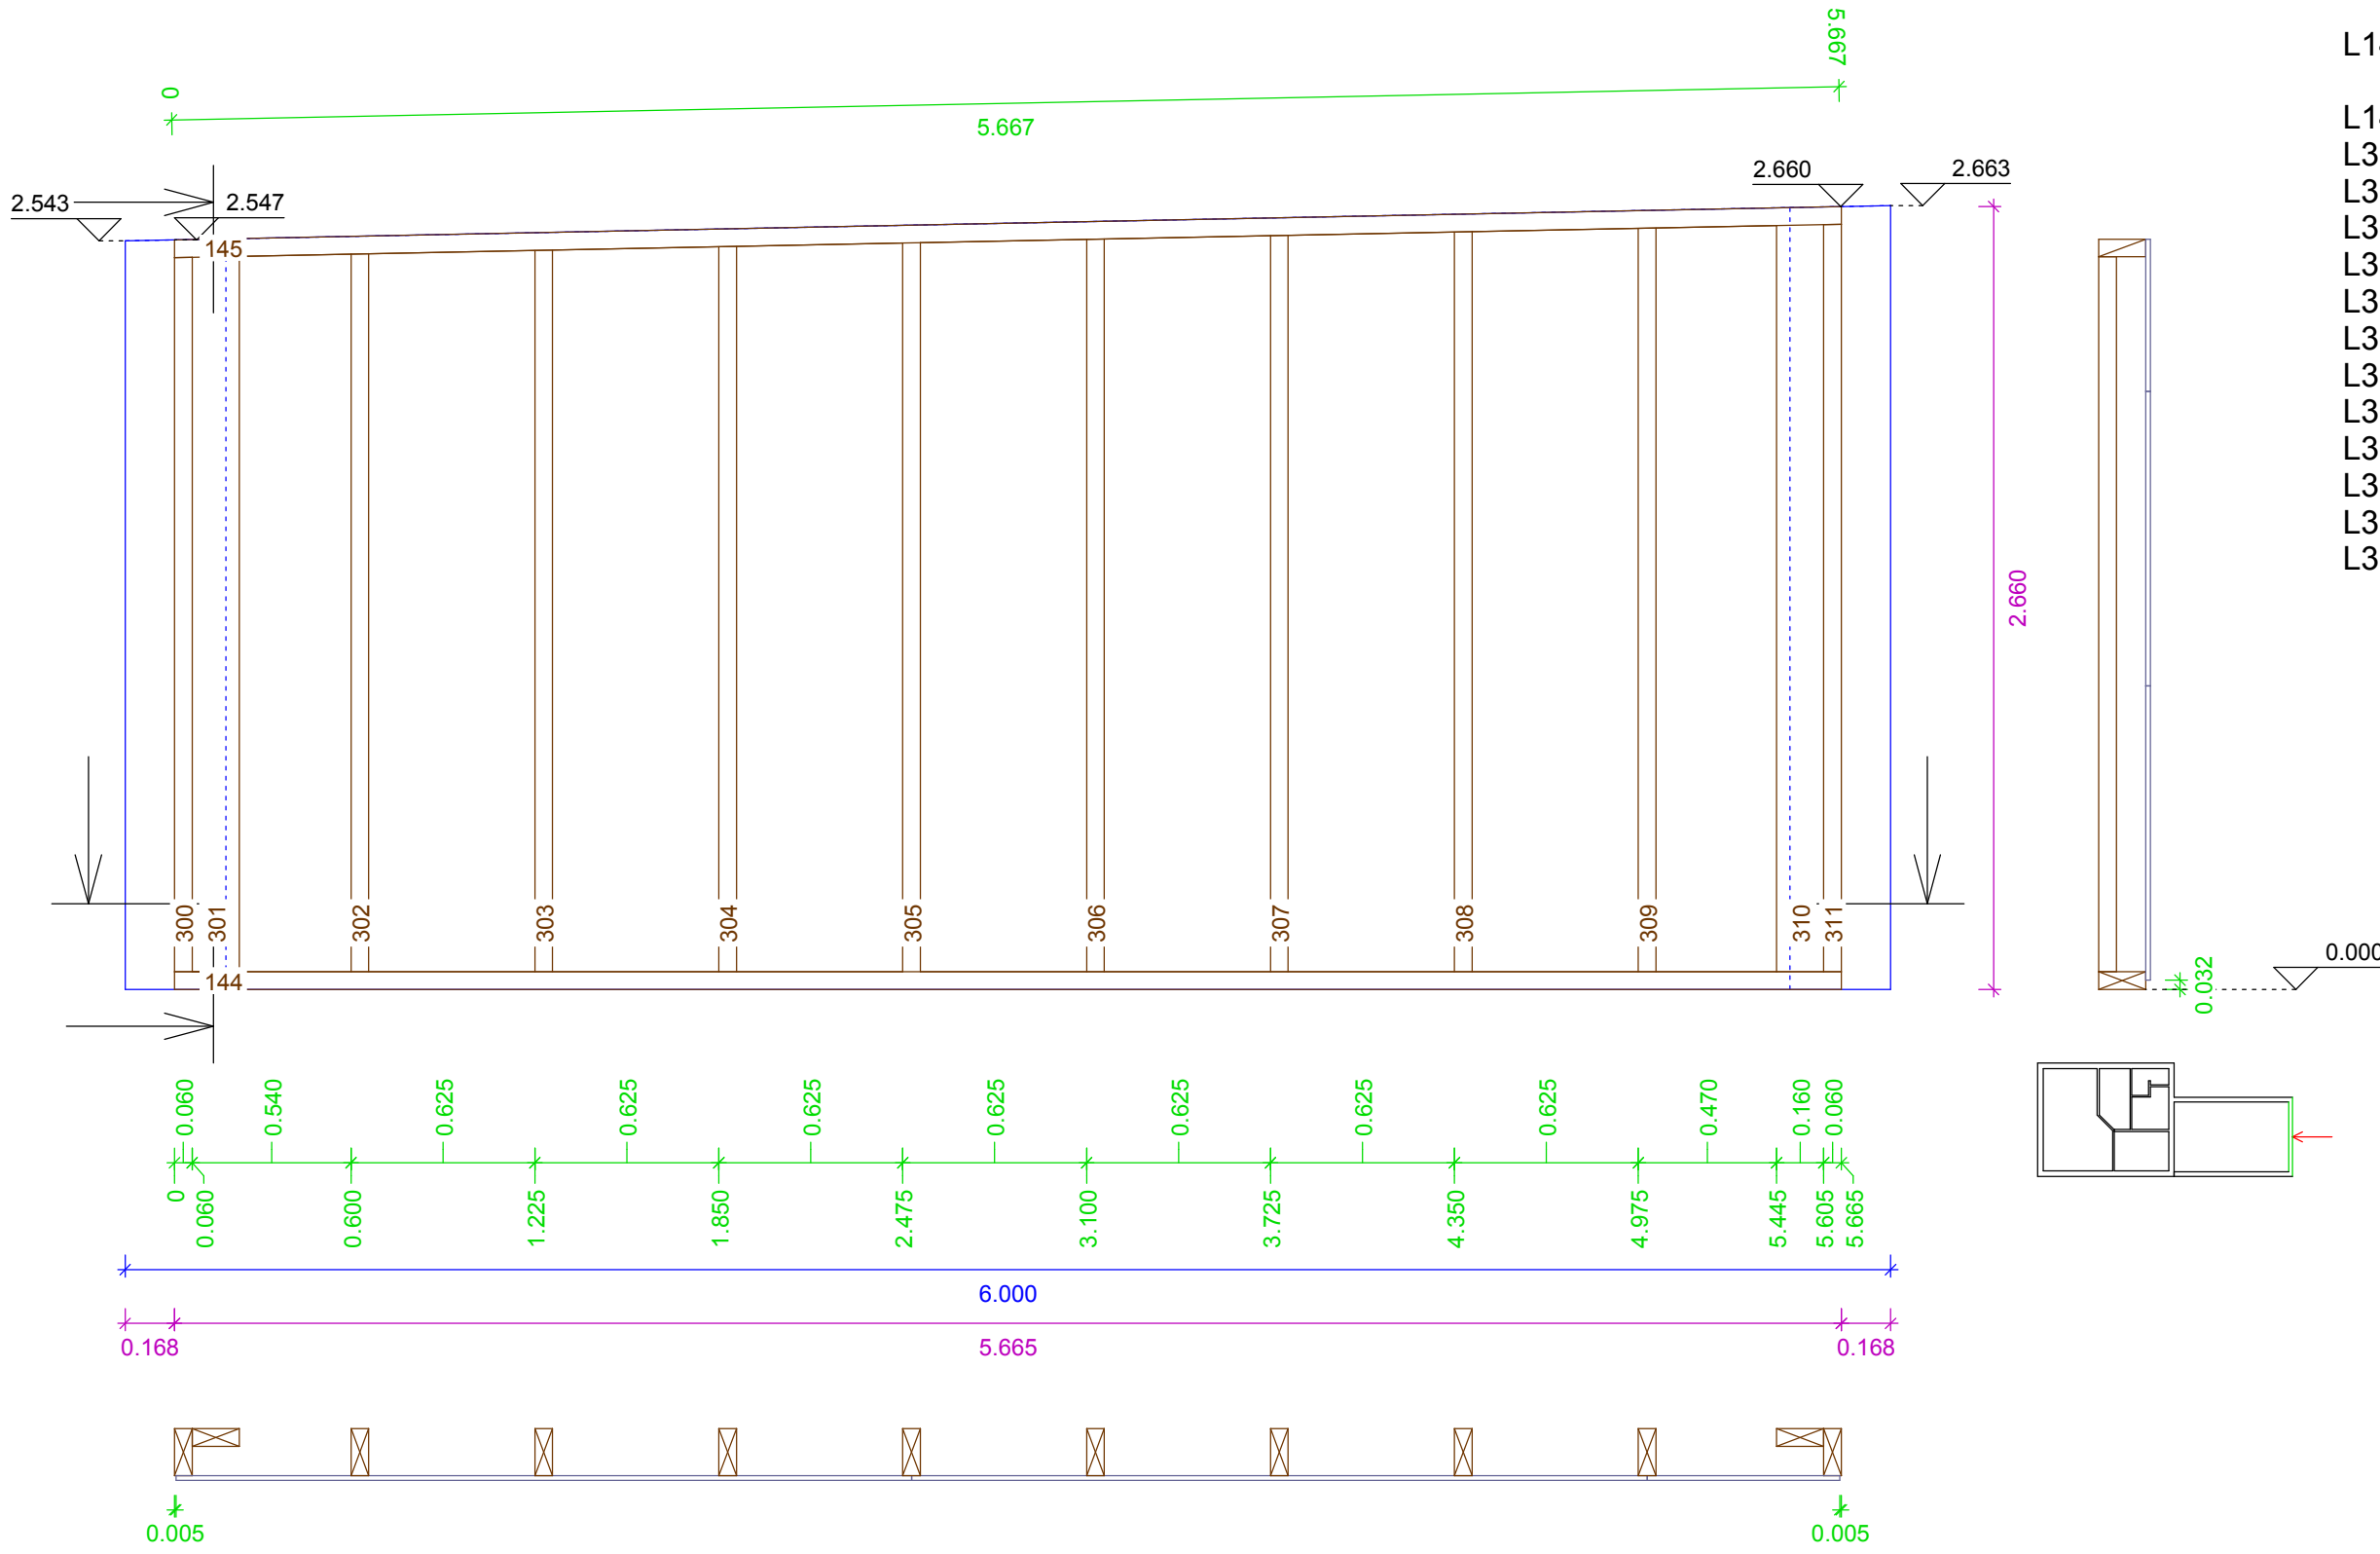

Plan vom 11-04-2010


Bauvorhaben: Piper

Kunde: SkanBlo


Plan Nr.: 009

Projekt: 10868


EG 0
Wand 15
Gruppe : 0
Laufnummer
Maßstab: 1 : 35

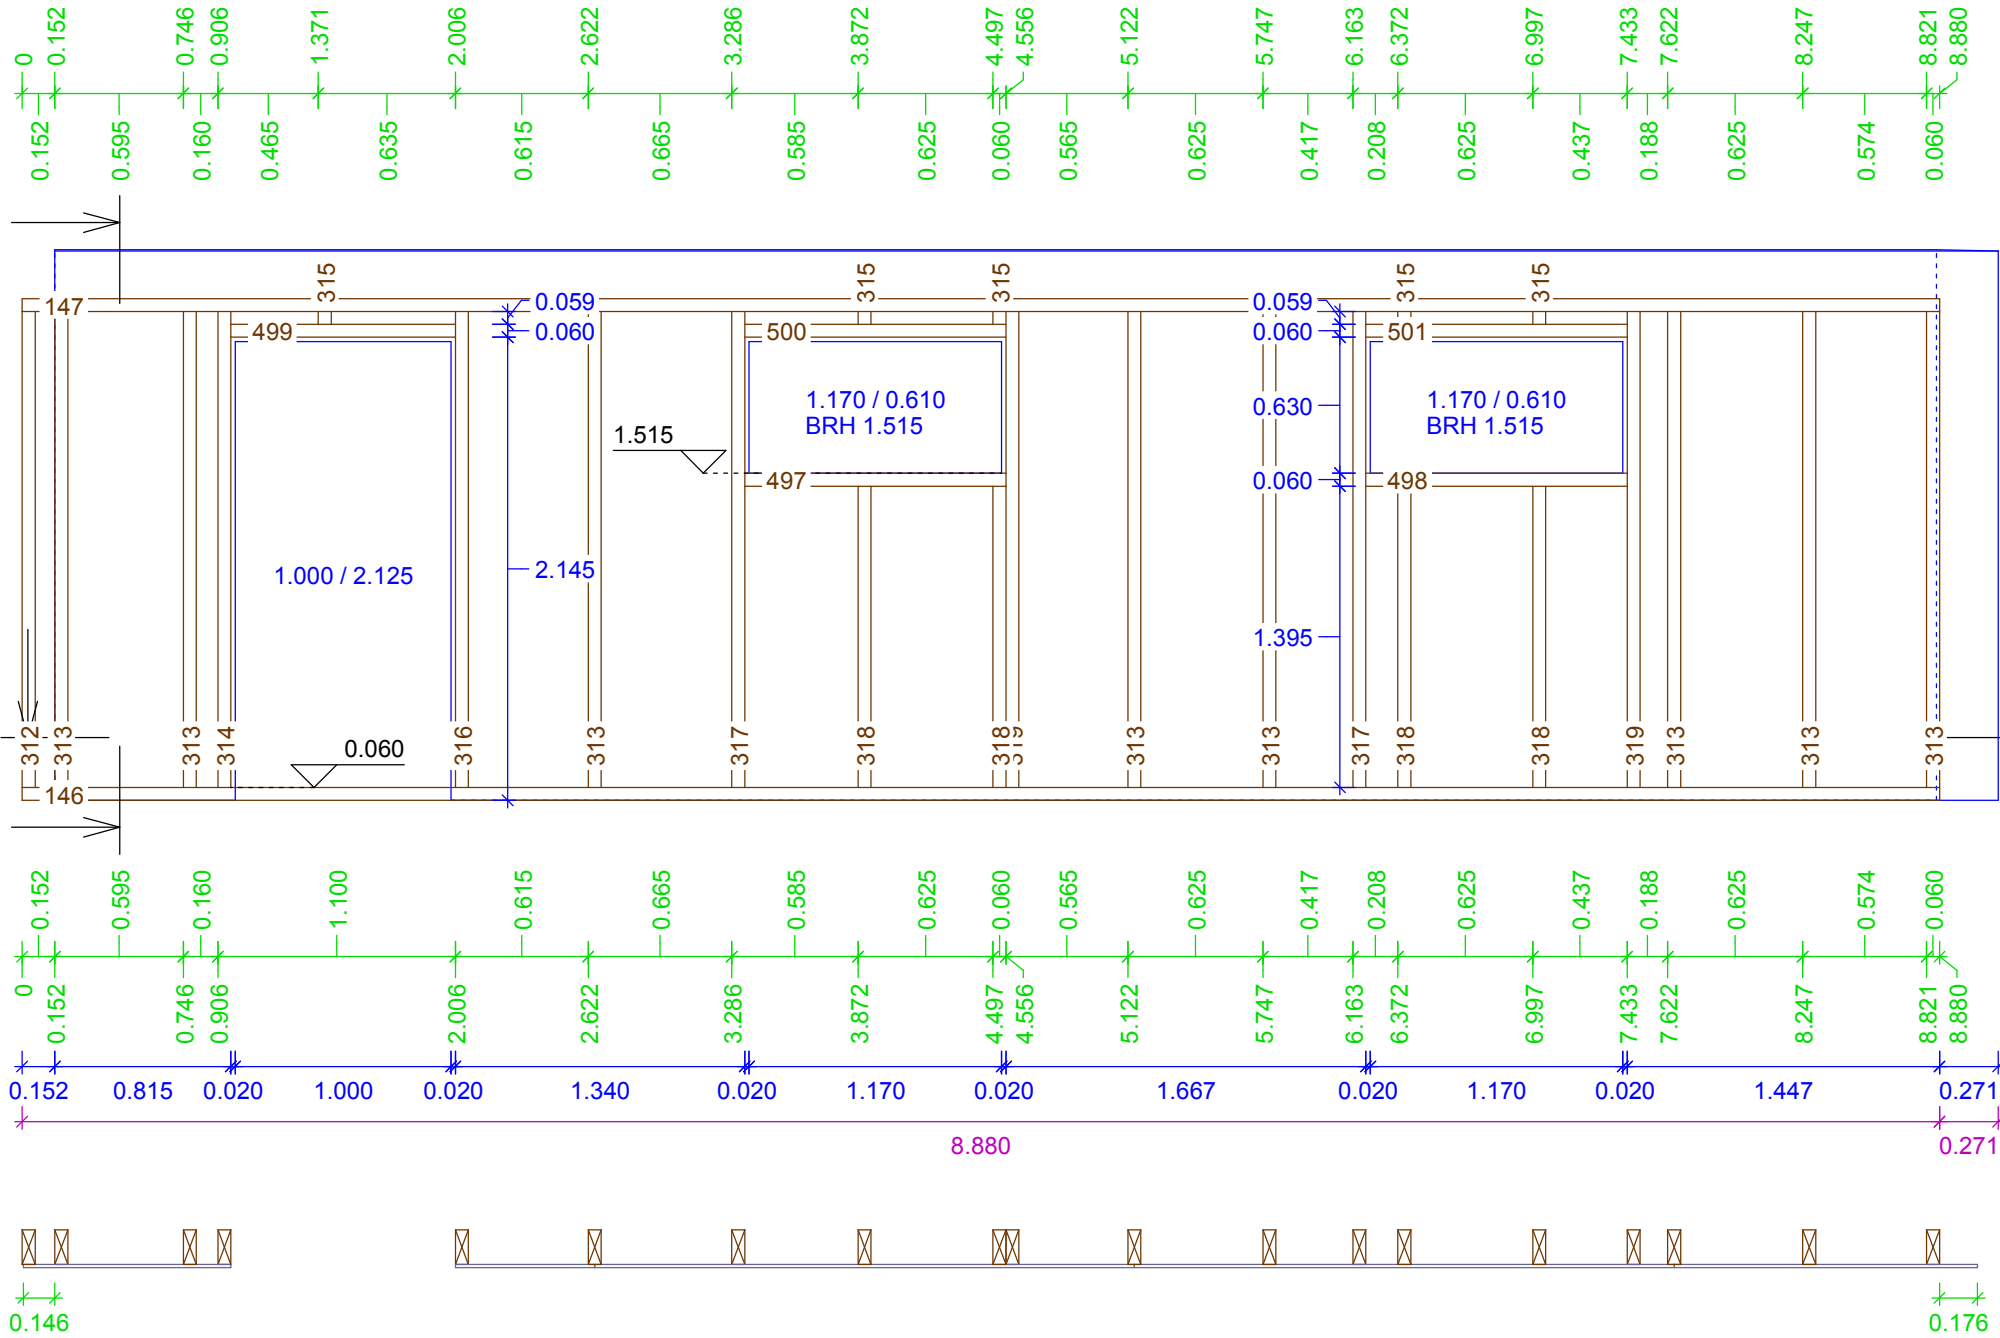

L146 1x	KVH LA, 0.060 x 0.160	8.880
L147 1x	Schwelle	8.880
L312 1x	KVH, 0.060 x 0.160	8.880
L313 8x	Rähm	2.204
L314 1x	Pfosten	2.204
L315 5x	Türpfosten	2.204
L316 1x	Pfosten	0.059
L317 2x	Türpfosten	2.204
L318 4x	Fensterpfosten	2.204
L319 2x	Pfosten	1.395
L497 1x	Fensterpfosten	2.204
L498 1x	Brüstungsriegel	1.210
L499 1x	Brüstungsriegel	1.210
L500 1x	Sturzriegel	1.040
L501 1x	Sturzriegel	1.210

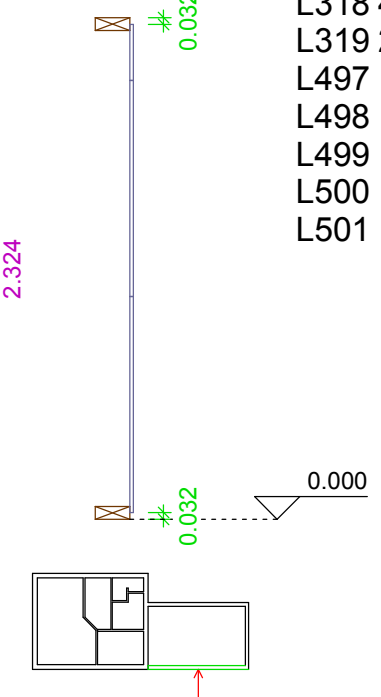


EG 0
 Wand 5
 Gruppe : 0
 Laufnummer
 Maßstab: 1 : 20

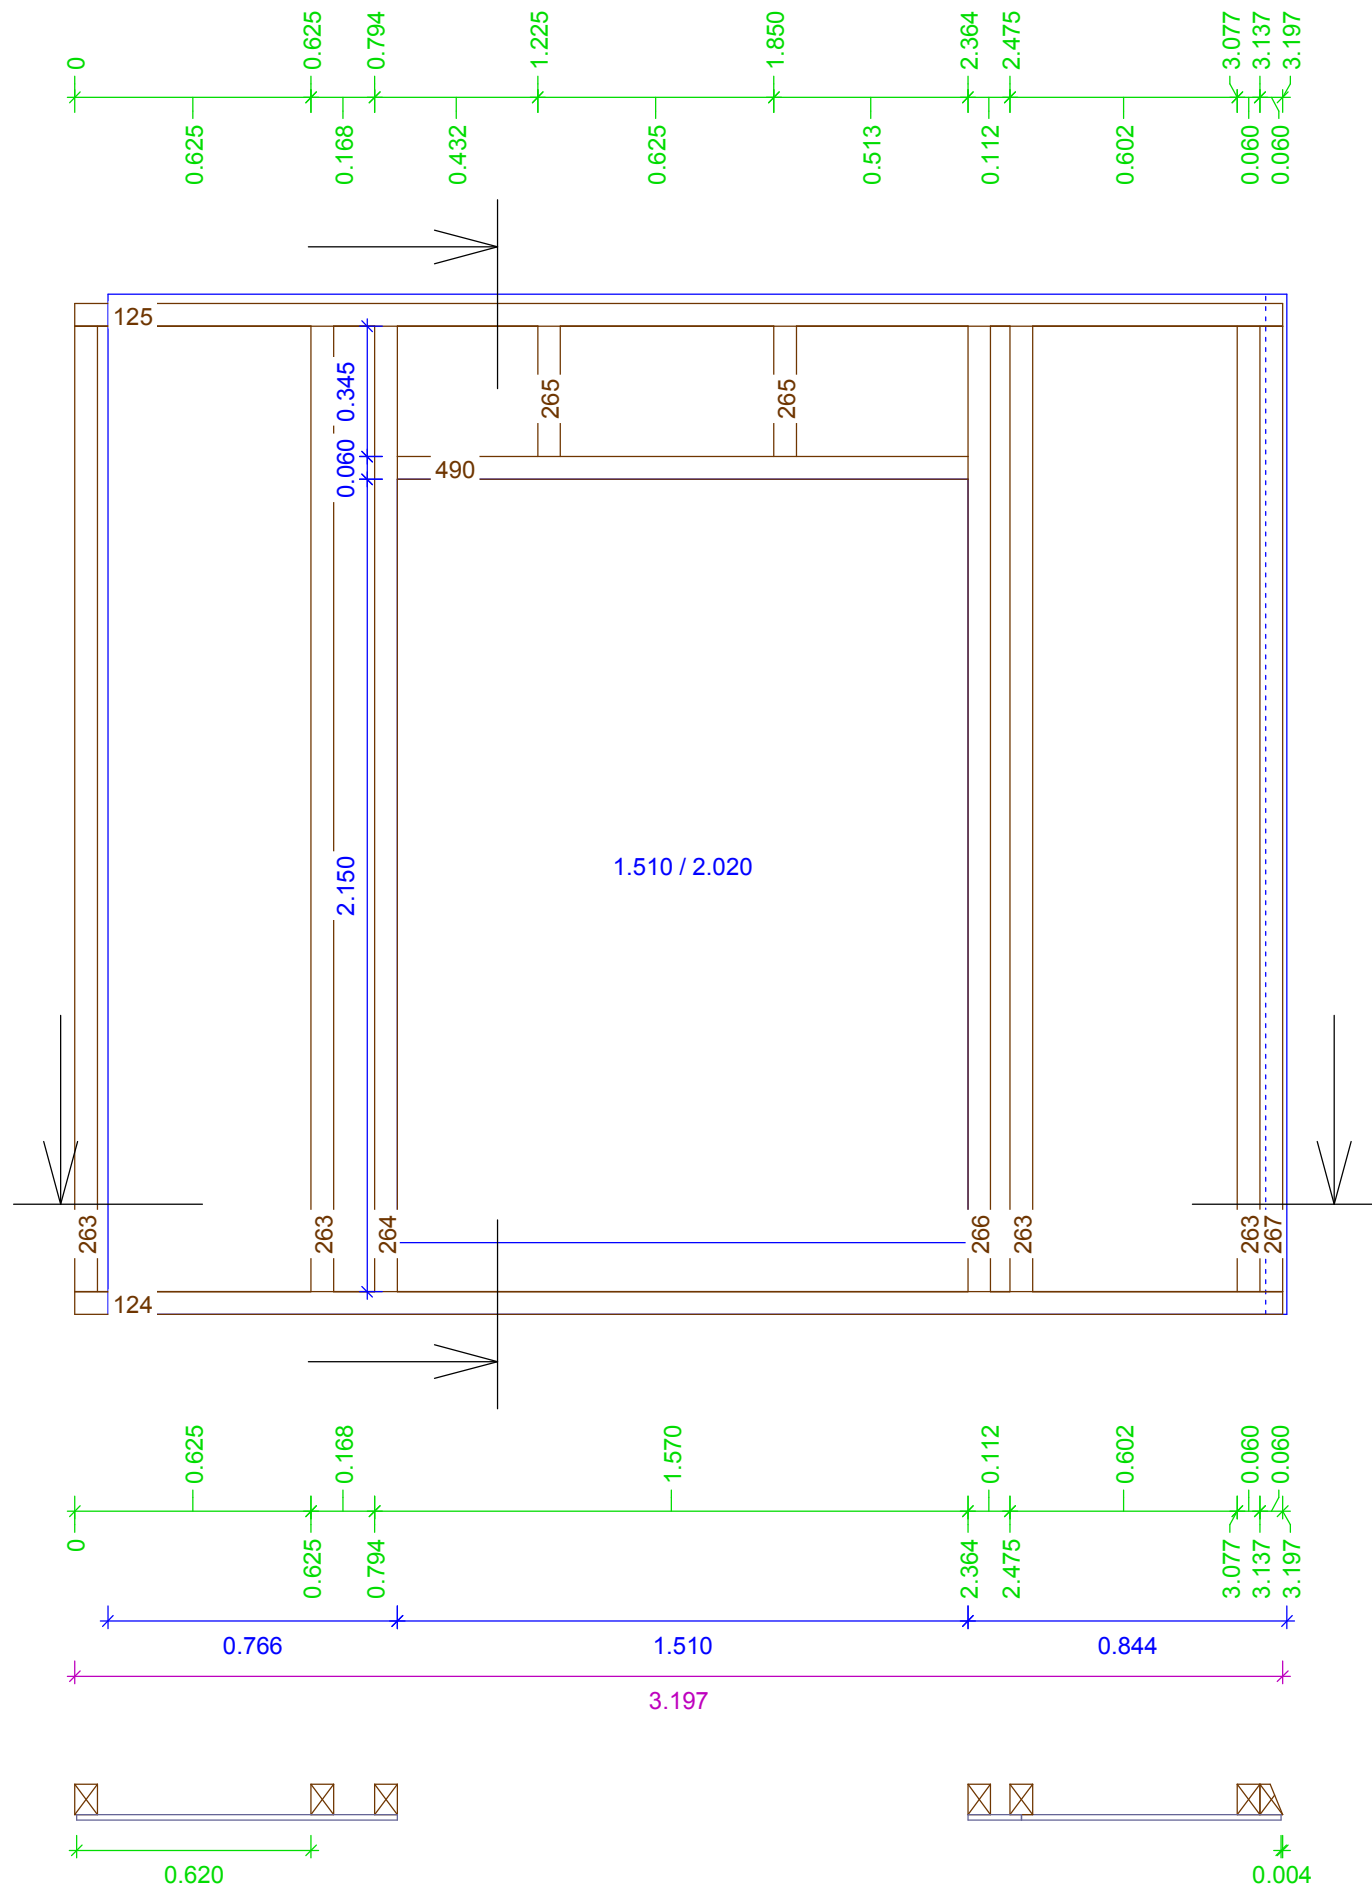




L124 1x	KVH LA, 0.060 x 0.080 Schwelle	3.197
L125 1x	KVH, 0.060 x 0.080 Rähm	3.197
L263 4x	Pfosten	2.555
L264 1x	Türpfosten	2.555
L265 2x	Pfosten	0.345
L266 1x	Türpfosten	2.555
L267 1x	Pfosten	2.555
L490 1x	Sturzriegel	1.510

EG 0
 Wand 6
 Gruppe : 0
 Laufnummer
 Maßstab: 1 : 20

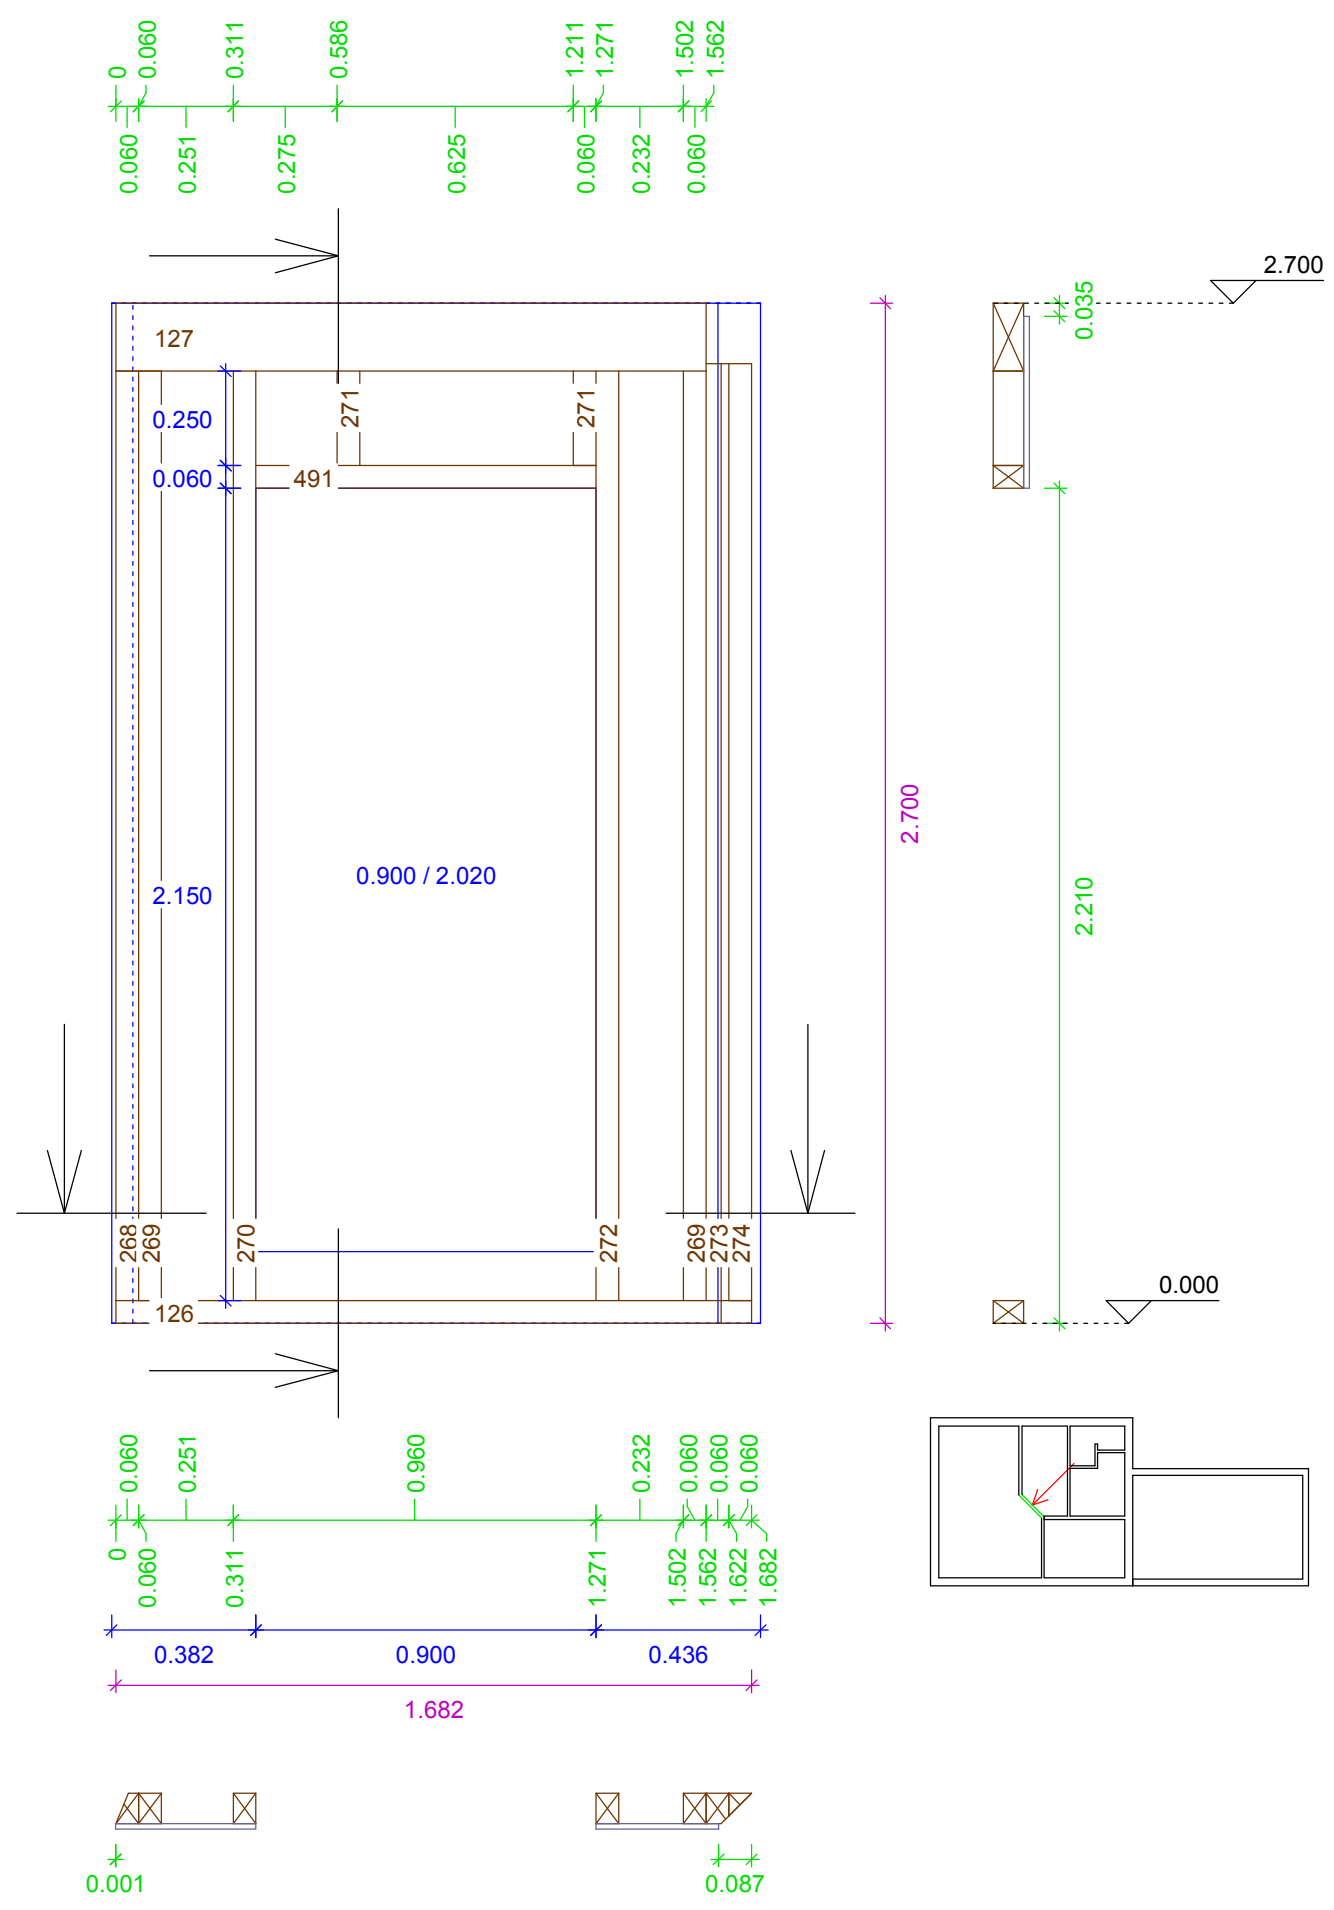

L127 1x	KVH, 0.180 x 0.080	
L127 1x	Rähm	1.562
L274 1x	KVH, 0.060 x 0.060	
L274 1x	Pfosten	2.480
L126 1x	KVH LA, 0.060 x 0.080	
L126 1x	Schwelle	1.682
L268 1x	KVH, 0.060 x 0.080	
L268 1x	Pfosten	2.460
L269 2x	Pfosten	2.460
L270 1x	Türpfosten	2.460
L271 2x	Pfosten	0.250
L272 1x	Türpfosten	2.460
L273 1x	Pfosten	2.480
L491 1x	Sturzriegel	0.900





EG 0
 Wand 7
 Gruppe : 0
 Laufnummer
 Maßstab: 1 : 20

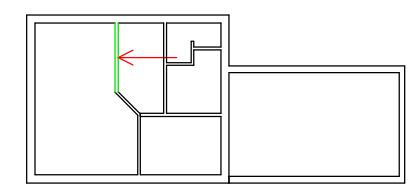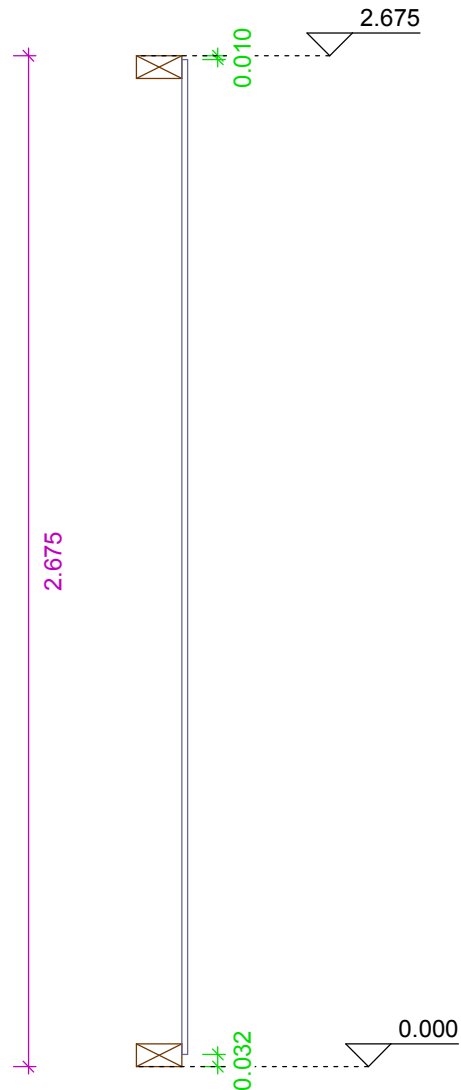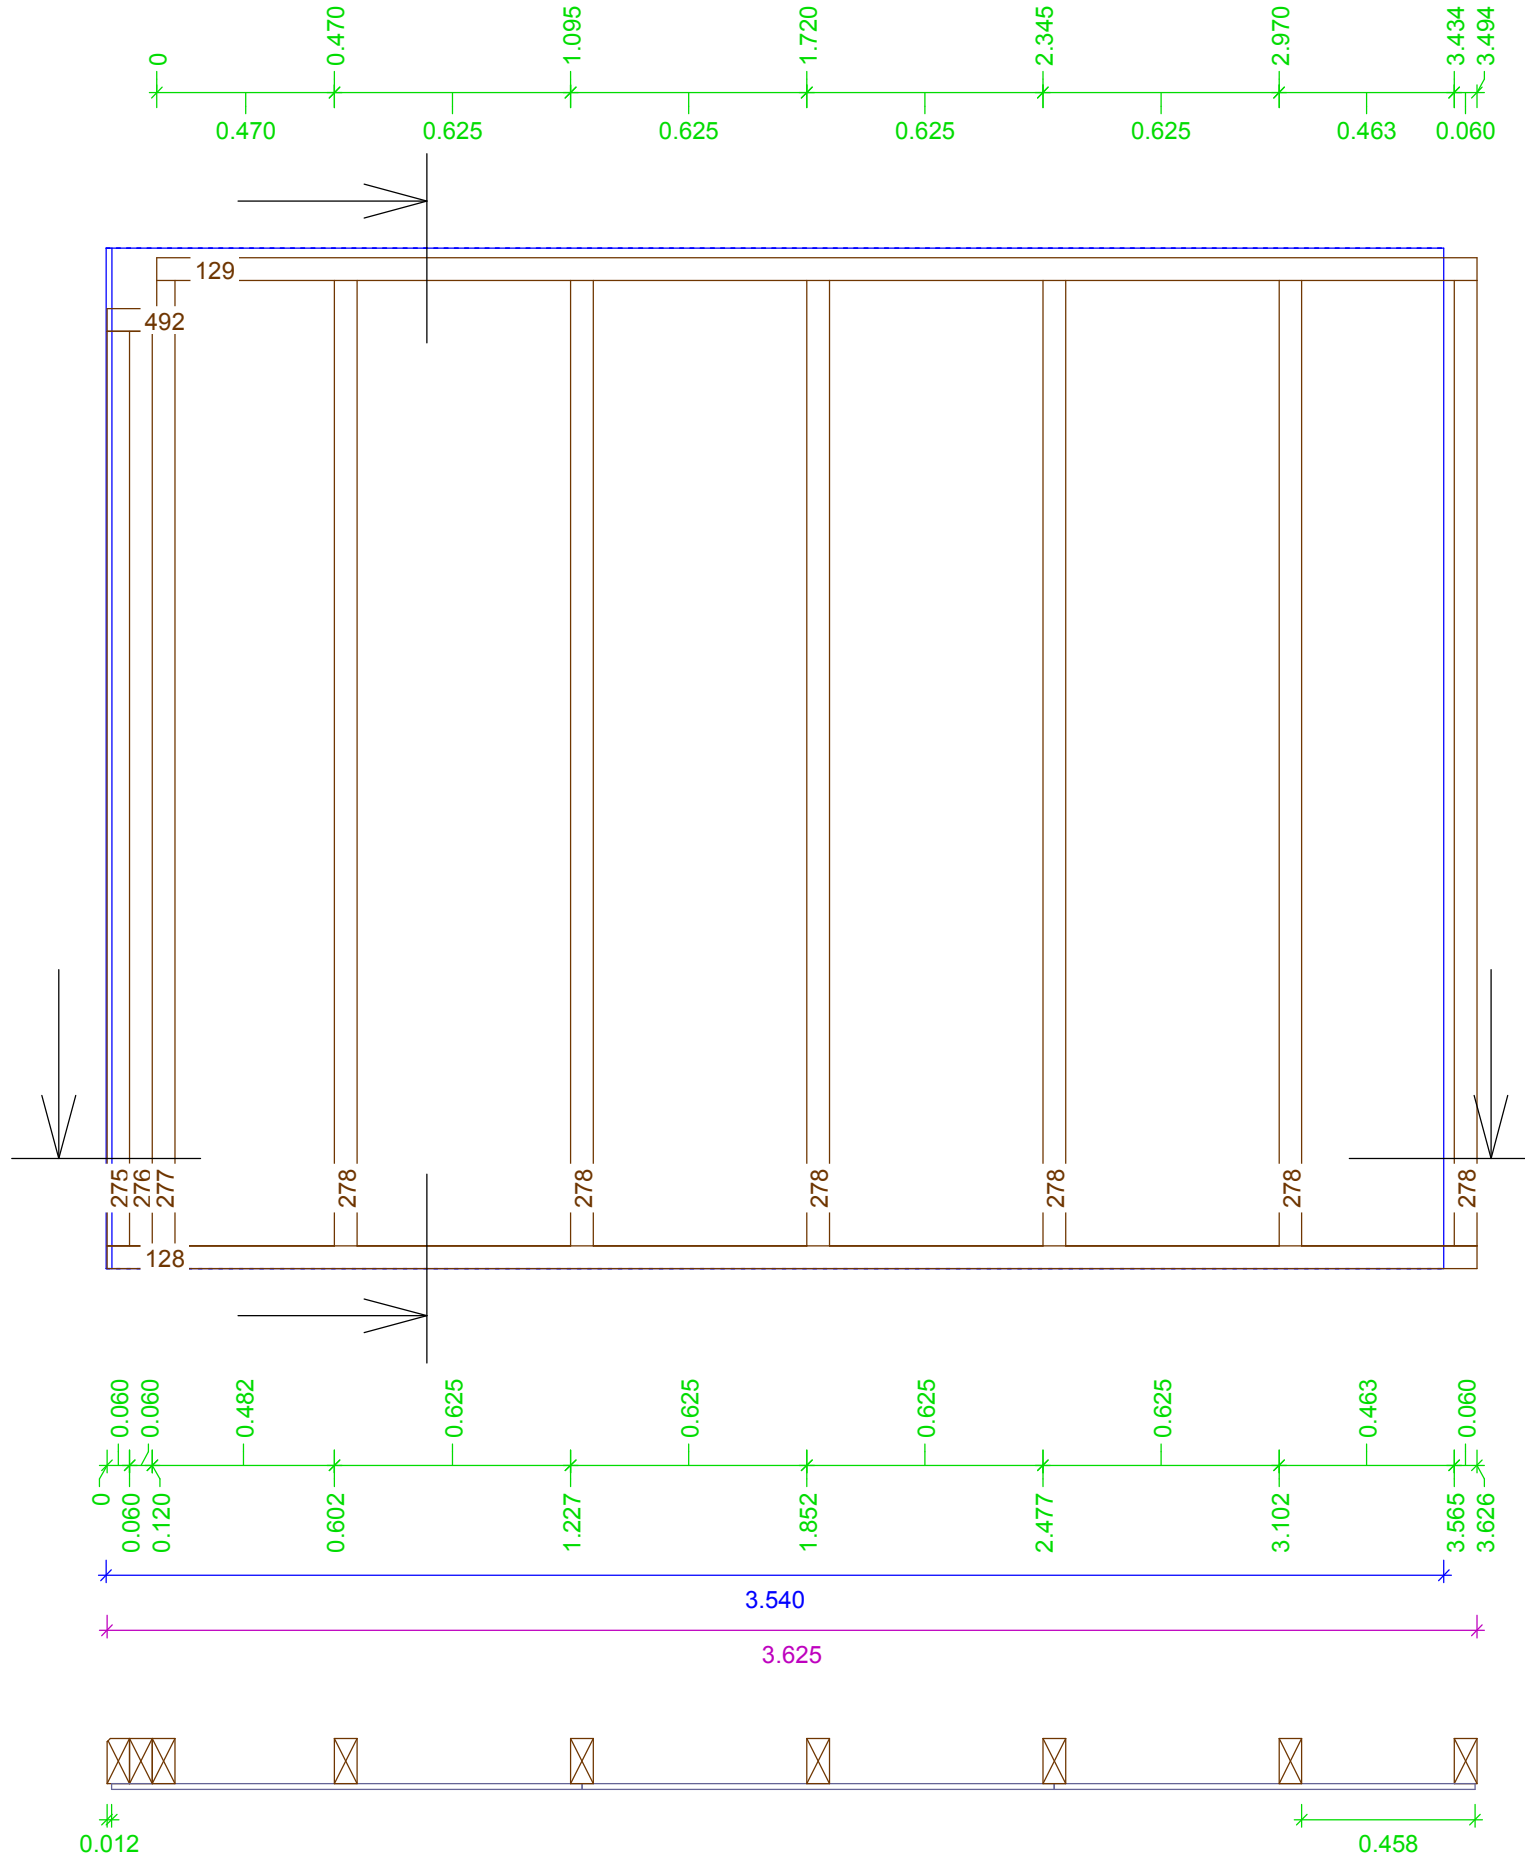


L128 1x	KVH LA, 0.060 x 0.120	3.626
L129 1x	Schwelle	3.494
L275 1x	KVH, 0.060 x 0.120	2.420
L276 1x	Rähm	2.420
L277 1x	Pfosten	2.555
L278 6x	Pfosten	2.555
L492 1x	Pfosten	0.132
	Wandriegel	

EG 0
Wand 8
Gruppe : 0
Laufnummer
Maßstab: 1 : 20

L130 1x	KVH LA, 0.060 x 0.080	4.735
L131 1x	Schwelle	4.735
L279 6x	KVH, 0.060 x 0.080	4.735
L280 2x	Rähm	4.735
L281 2x	Pfosten	2.555
L282 2x	Türpfosten	2.555
L283 2x	T-Stoß Gegenpfosten	2.555
L493 1x	Sturzriegel	0.900
L494 1x	Sturzriegel	0.800

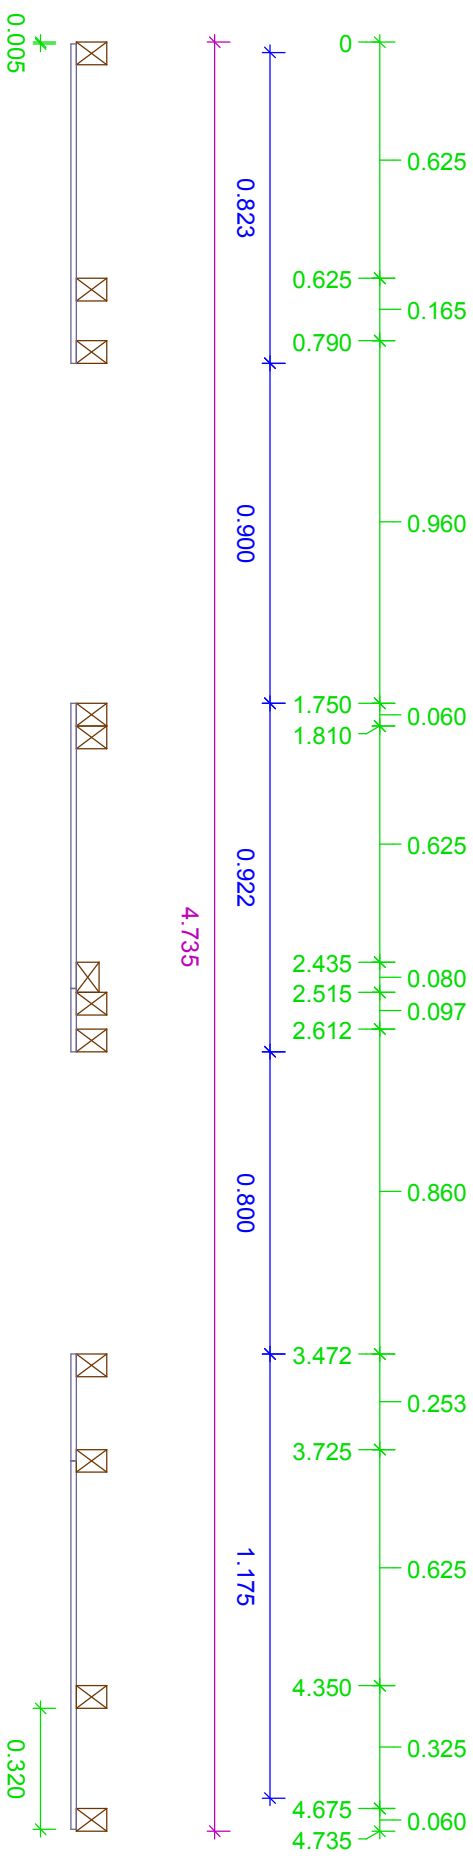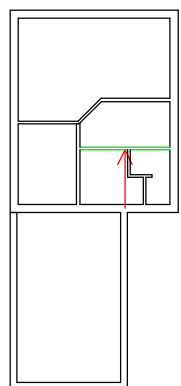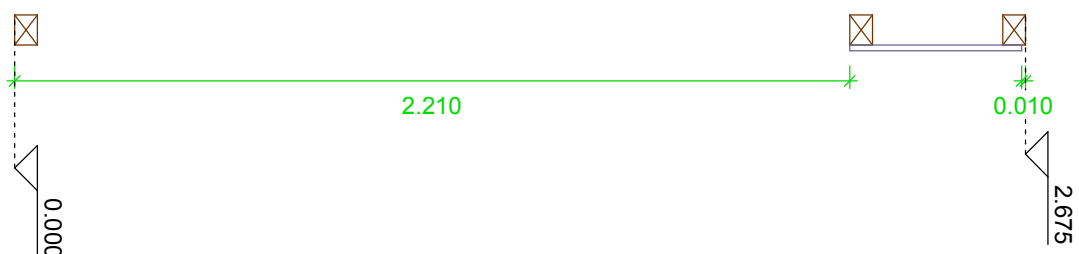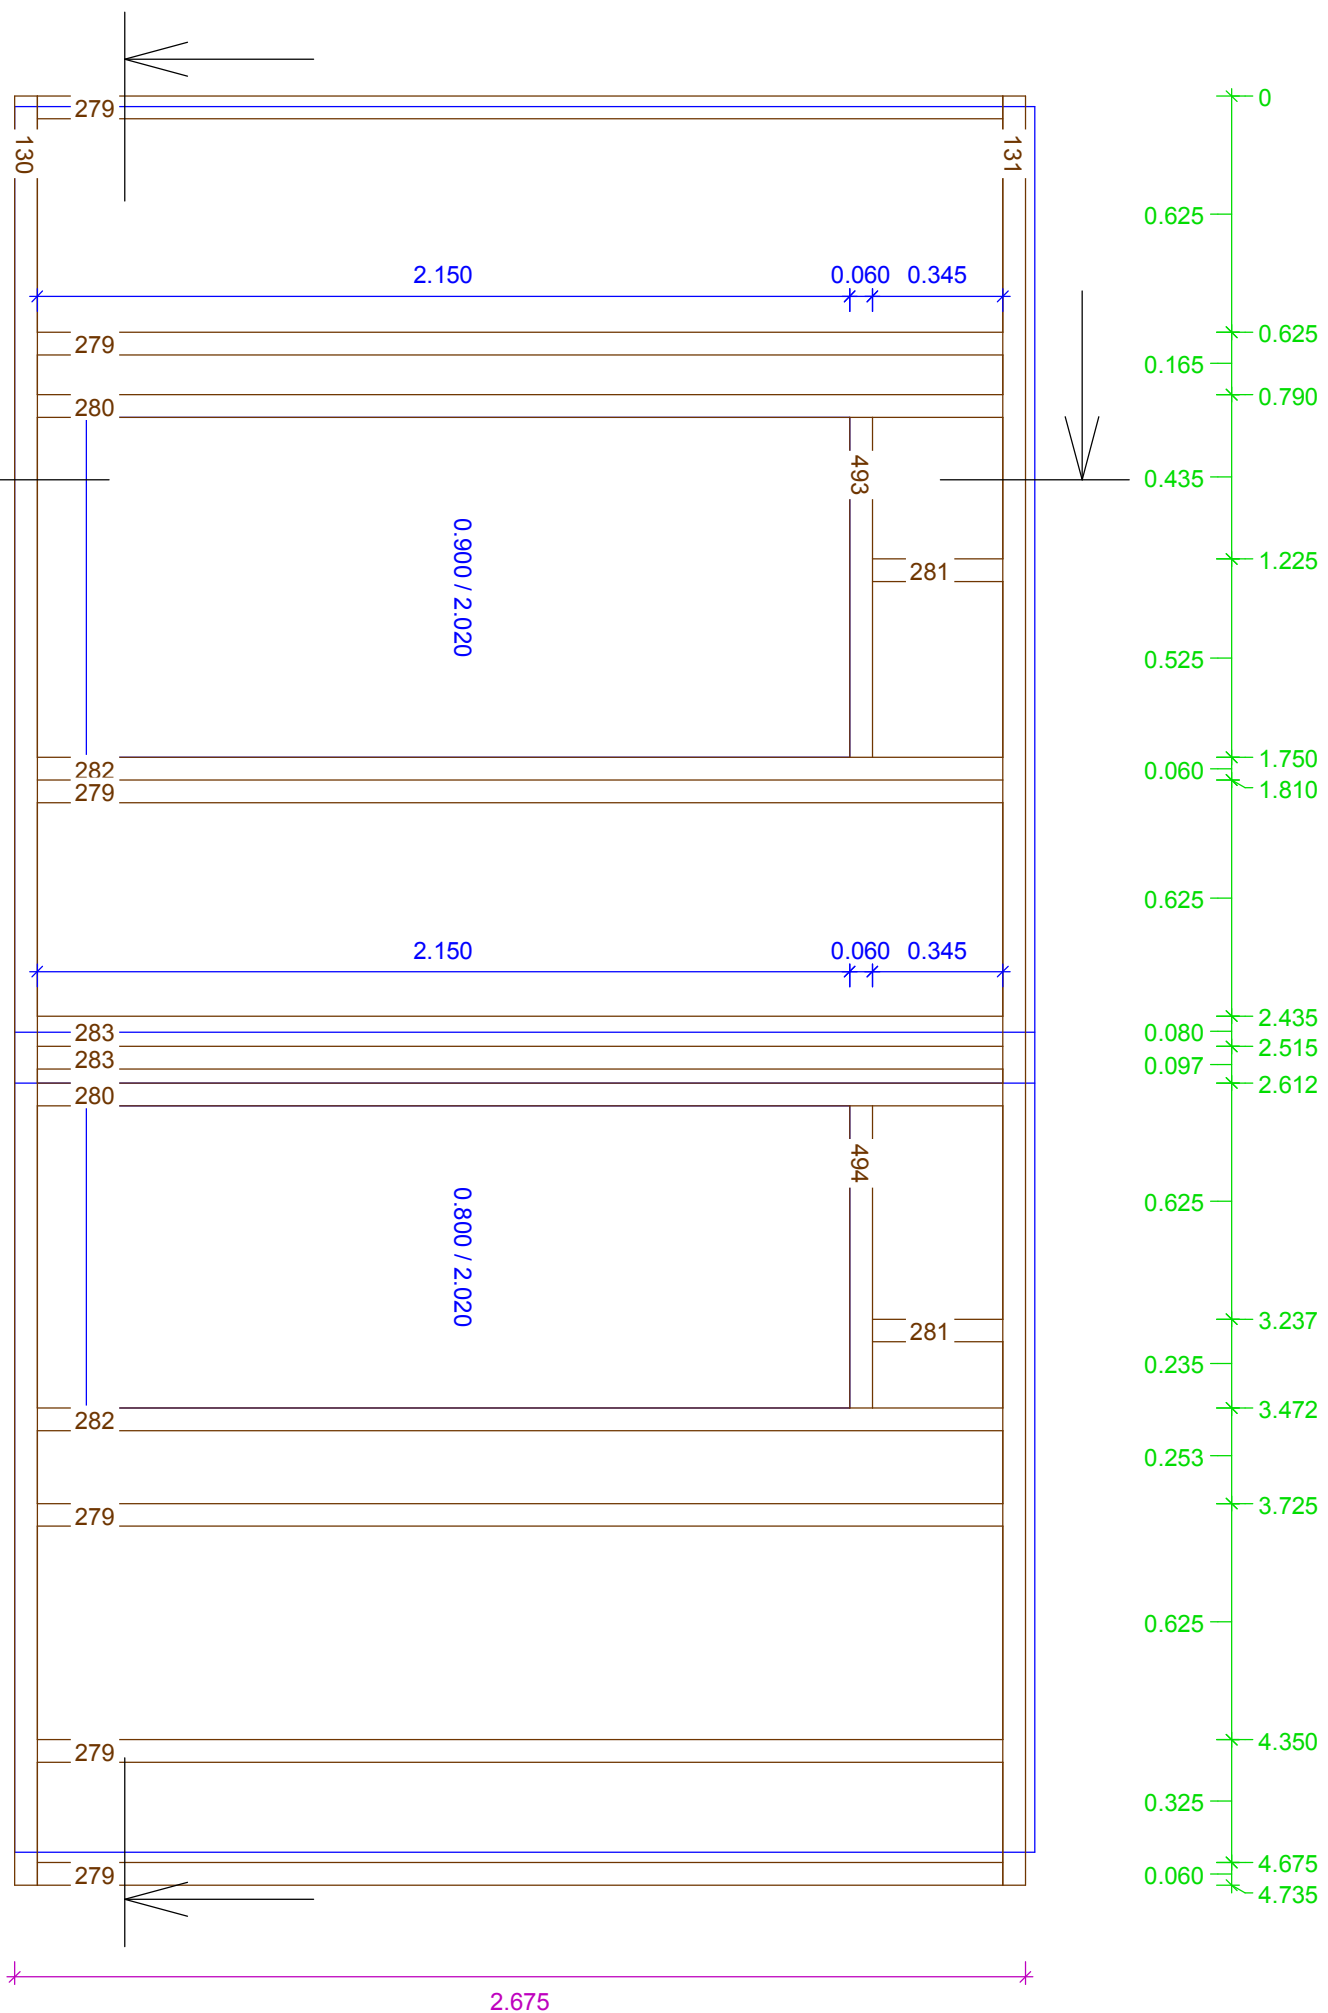


EG 0
 Wand 9
 Gruppe : 0
 Laufnummer
 Maßstab: 1 : 20

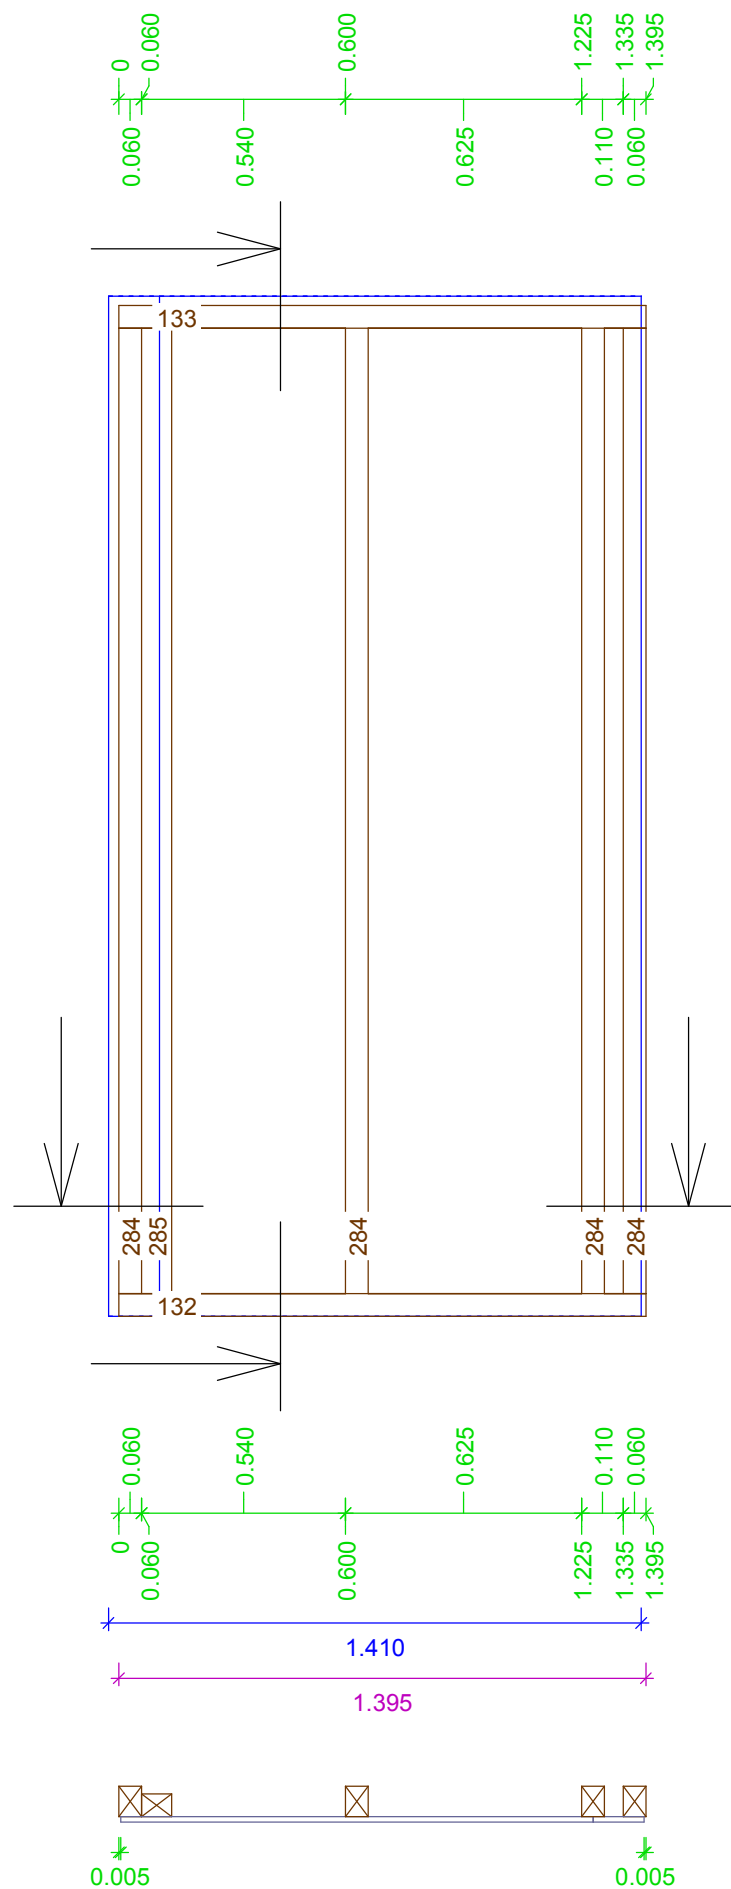

L132 1x	KVH LA, 0.060 x 0.080 Schwelle	1.395
L133 1x	KVH, 0.060 x 0.080 Rähm	1.395
L284 4x	Pfosten	2.555
L285 1x	Eckpfosten	2.555


EG 0
Wand 10
Gruppe : 0
Laufnummer
Maßstab: 1 : 20

L134 1x	KVH LA, 0.060 x 0.080 Schwelle	1.123
L135 1x	KVH, 0.060 x 0.080 Rähm	1.123
L286 2x	Pfosten	2.555
L287 3x	T-Stoß Gegenpfosten	2.555

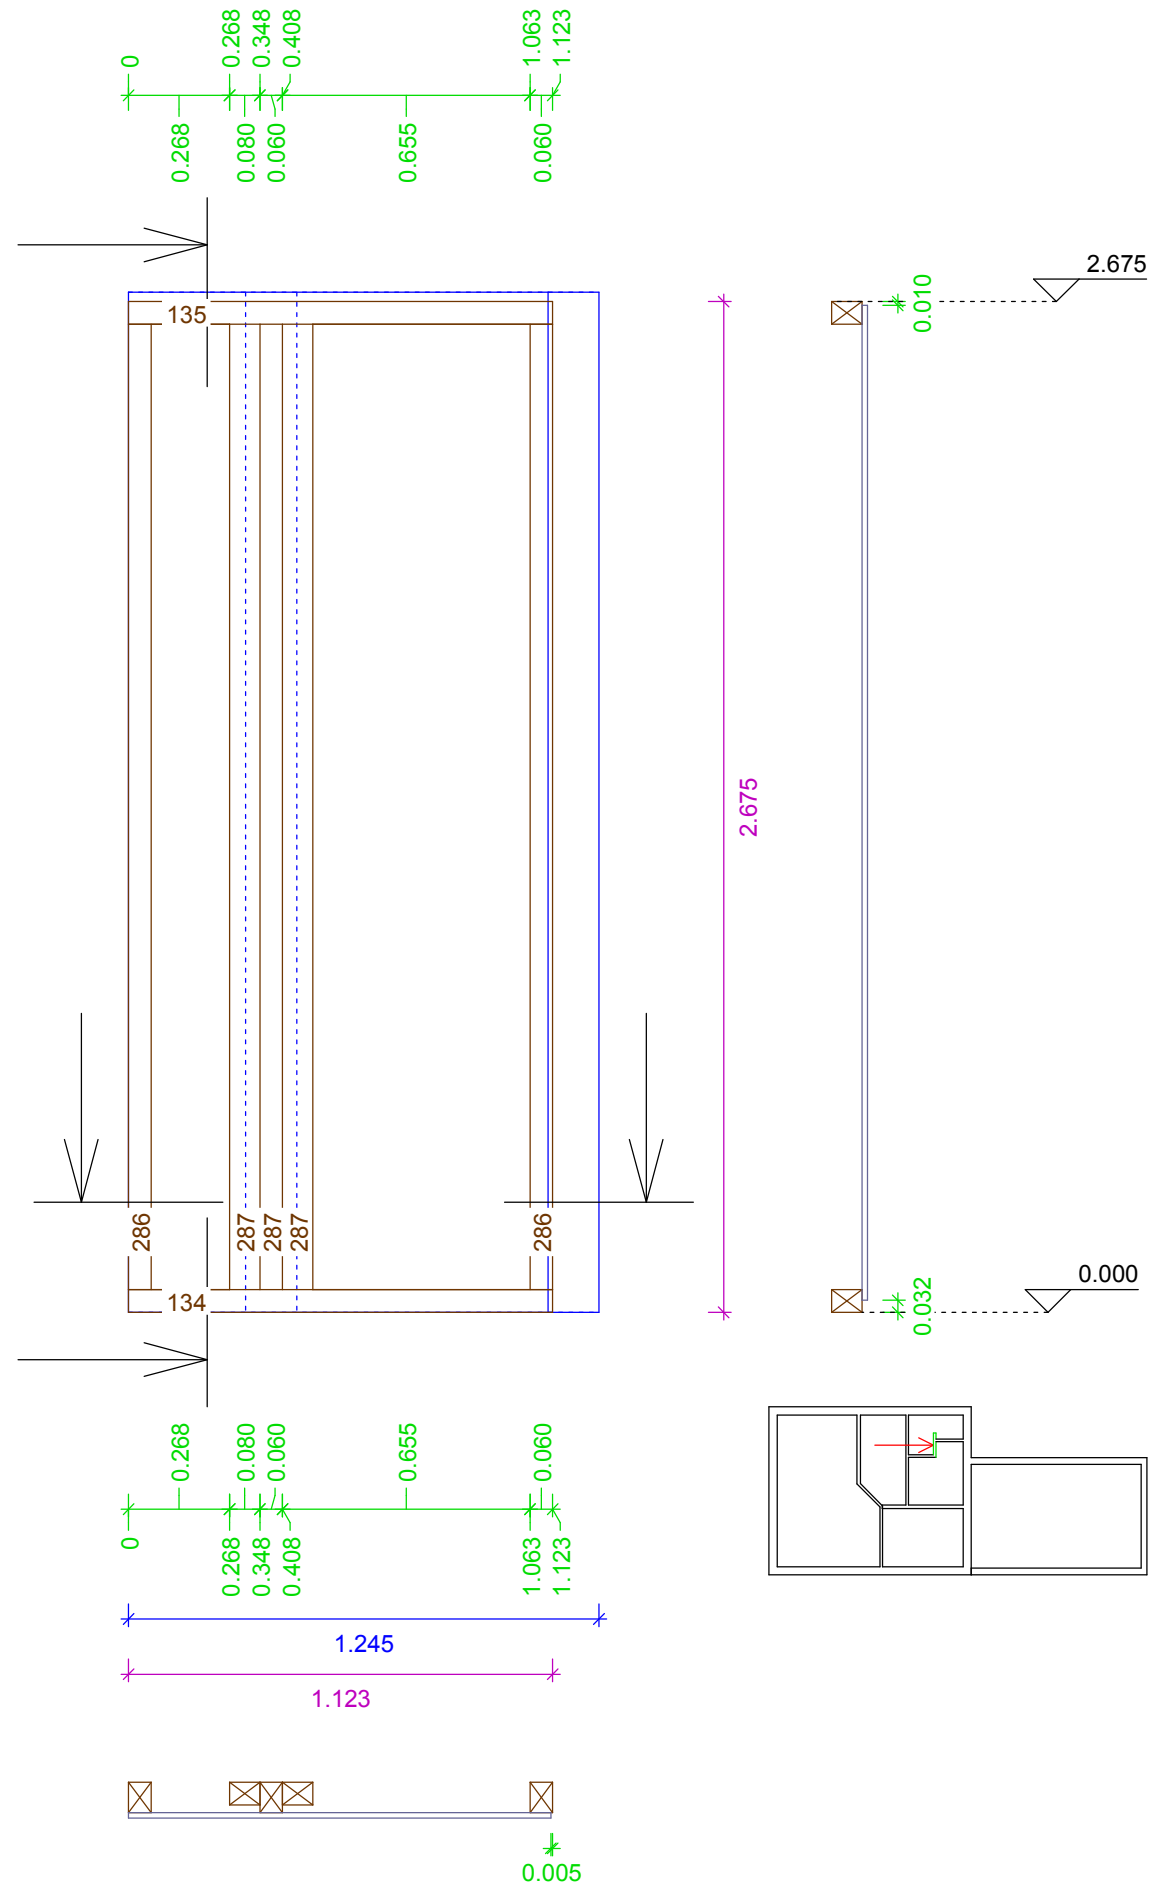




EG 0
Wand 11
Gruppe : 0
Laufnummer
Maßstab: 1 : 20


L136 1x	KVH LA, 0.060 x 0.080 Schwelle	1.505
L137 1x	KVH, 0.060 x 0.080 Rähm	1.505
L288 4x	Pfosten	2.555

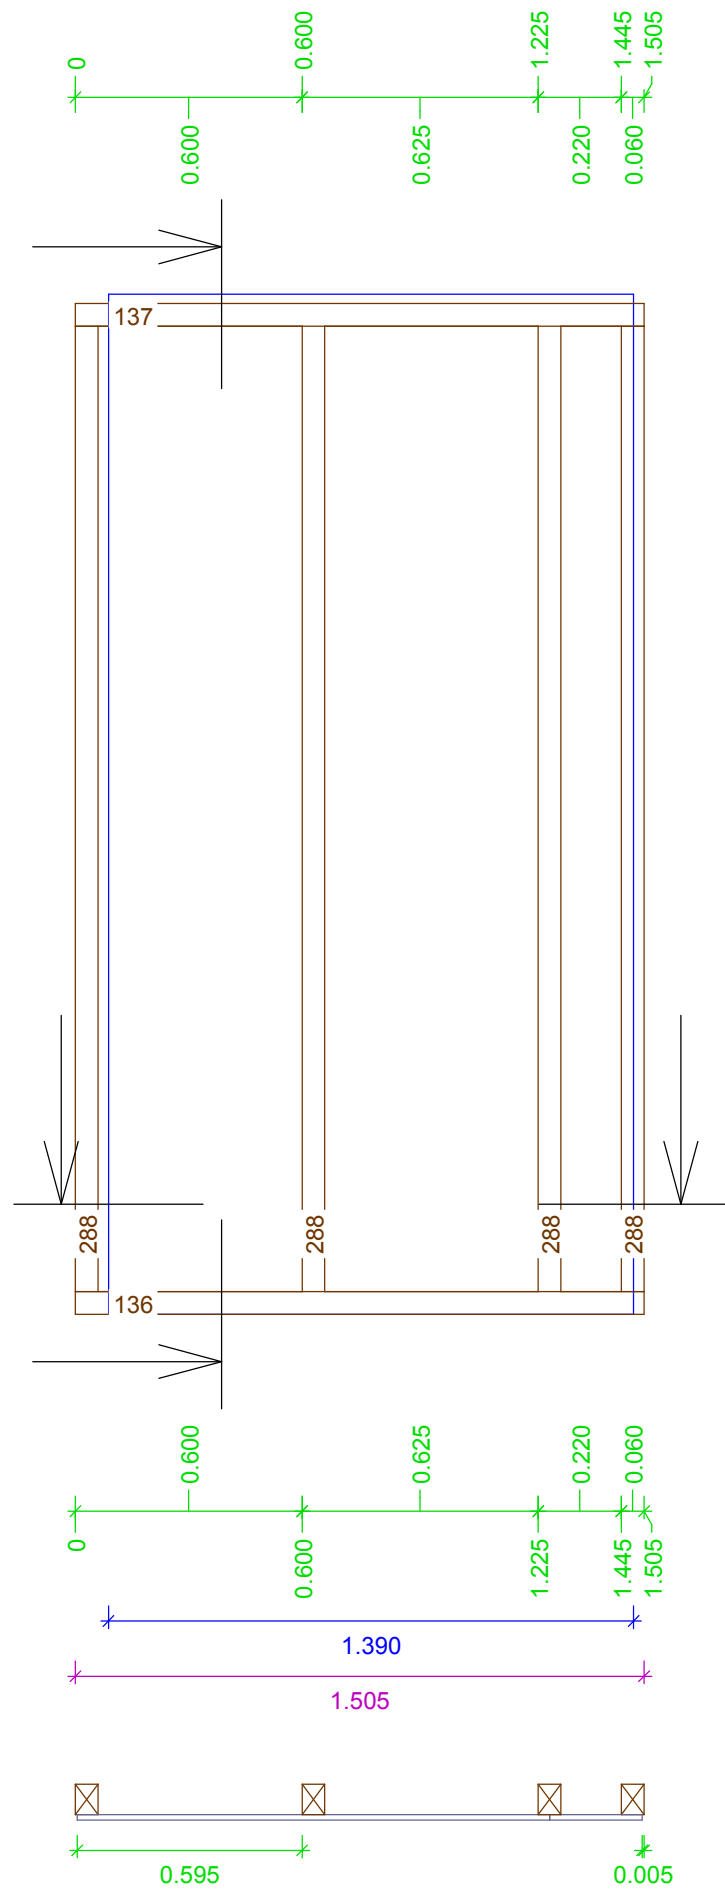

EG 0
 Wand 12
 Gruppe : 0
 Laufnummer
 Maßstab: 1 : 20

L138 1x	KVH LA, 0.060 x 0.120	4.230
L139 1x	Schwelle	4.230
	KVH, 0.180 x 0.120	
	Rähm	4.230
	KVH, 0.060 x 0.120	
L289 6x	Pfosten	2.460
L290 1x	Türpfosten	2.460
L291 1x	Pfosten	0.250
L292 1x	Türpfosten	2.460
L293 2x	T-Stoß Gegenpfosten	2.460
L495 1x	Sturzriegel	0.900

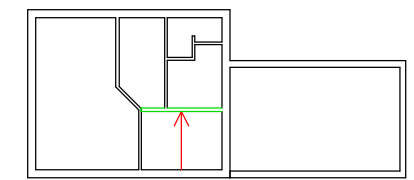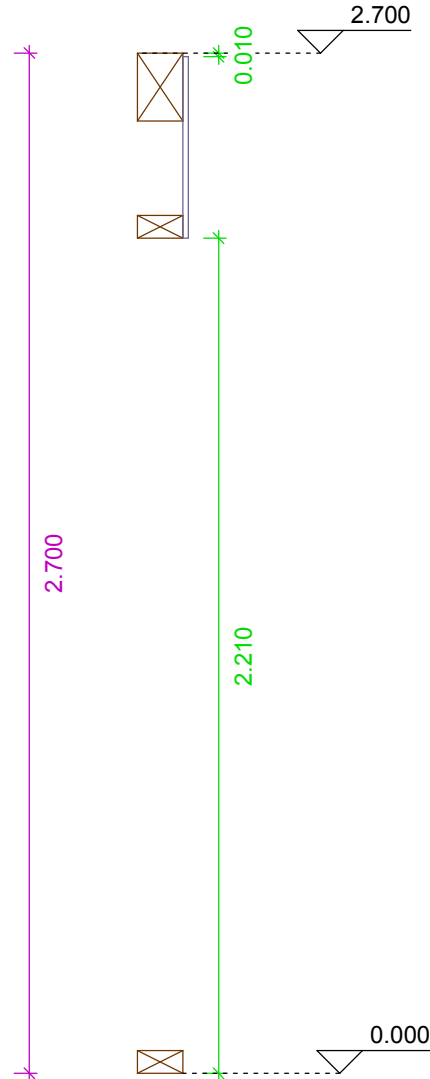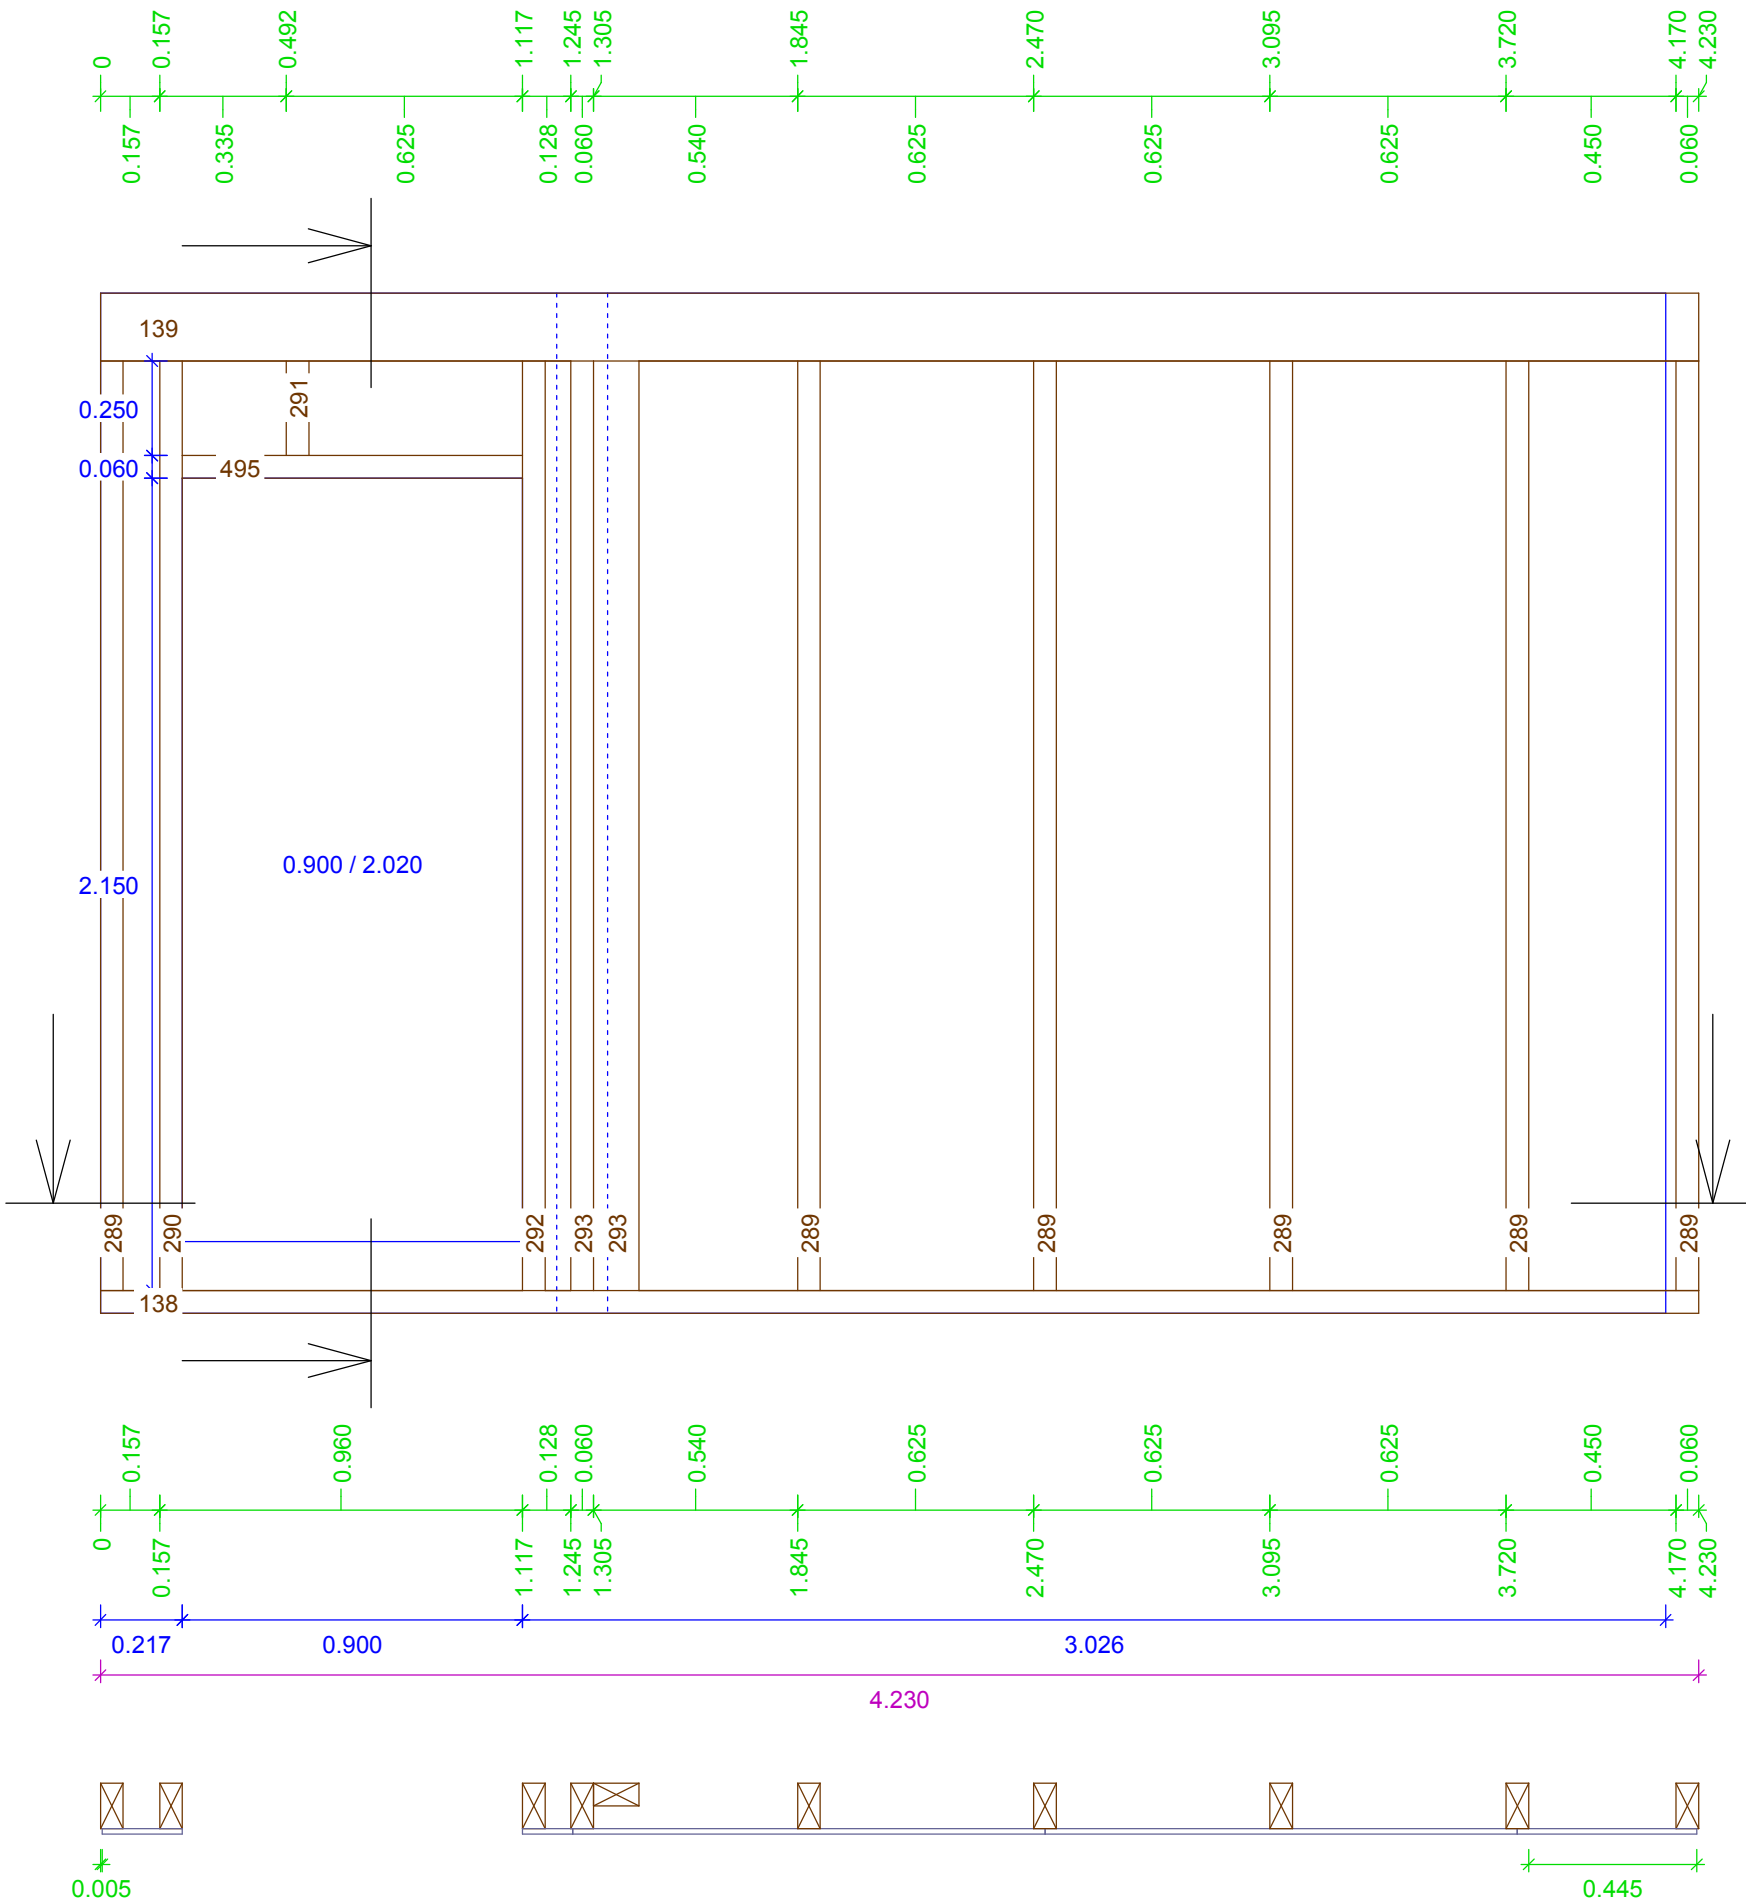

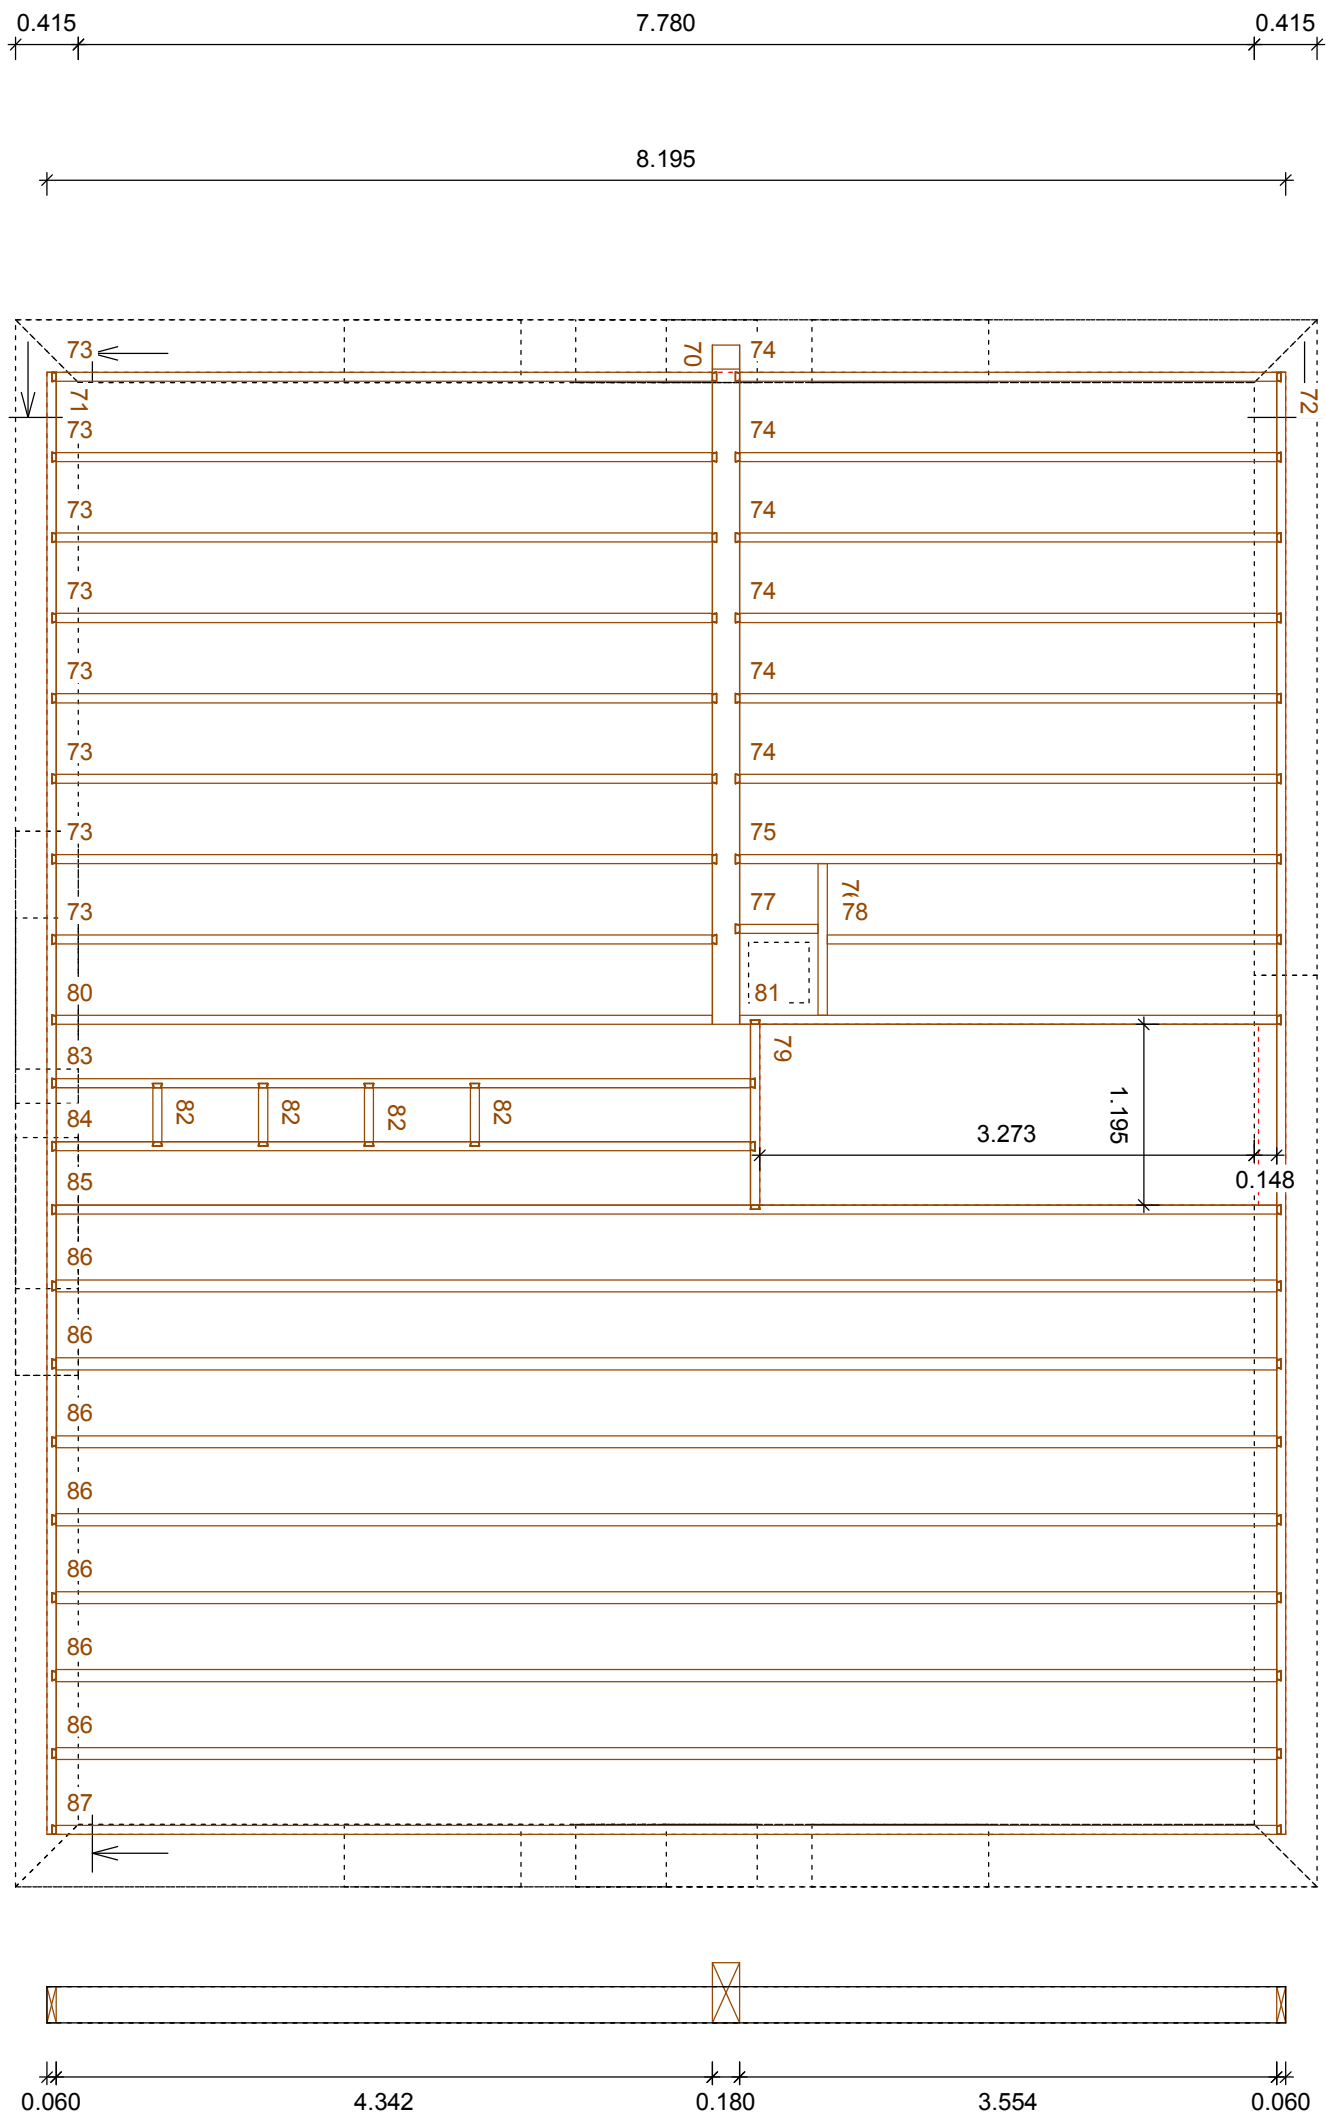


0	0.060
0.060	0.472
0.532	0.060
0.592	0.472
1.064	0.060
1.124	0.472
1.596	0.060
1.656	0.472
2.127	0.060
2.188	0.472
2.659	0.060
2.719	0.472
3.191	0.060
3.251	0.472
3.723	0.060
3.783	0.472
4.255	0.060
4.315	0.358
4.673	0.060
4.733	0.358
5.092	0.060
5.152	0.358
5.510	0.060
5.570	0.436
6.006	0.080
6.086	0.436
6.521	0.080
6.601	0.436
7.037	0.080
7.117	0.436
7.553	0.080
7.633	0.436
8.068	0.080
8.148	0.436
8.584	0.080
8.664	0.436
9.099	0.080
9.179	0.436
9.615	0.060
9.675	


Deckenplan: EG 0
 Deckenfeld: 1
 Gruppe: 0
 Oberkante Balken: 2.940
 Laufnummer
 Maßstab: 1 : 50
 Deckenplan

L86	7x	KVH, 0.080 x 0.240	8.131
L71	1x	Balken	9.675
L72	1x	Balken	9.675
L73	8x	Balken	4.398
L74	6x	Balken	3.610
L75	1x	Balken	3.610
L76	1x	Balken	1.004
L77	1x	Balken	0.548
L78	1x	Balken	3.002
L79	1x	Balken	1.251
L80	1x	Balken	4.370
L81	1x	Balken	3.582
L82	4x	Balken	0.414
L83	1x	Balken	4.651
L84	1x	Balken	4.651
L85	1x	Balken	8.131
L87	1x	Balken	8.131
L70	1x	BS14, 0.180 x 0.400	4.495


DG 1
Schnitthöhe: 0.150
Maßstab: 1 : 50
Grundrißplan DG

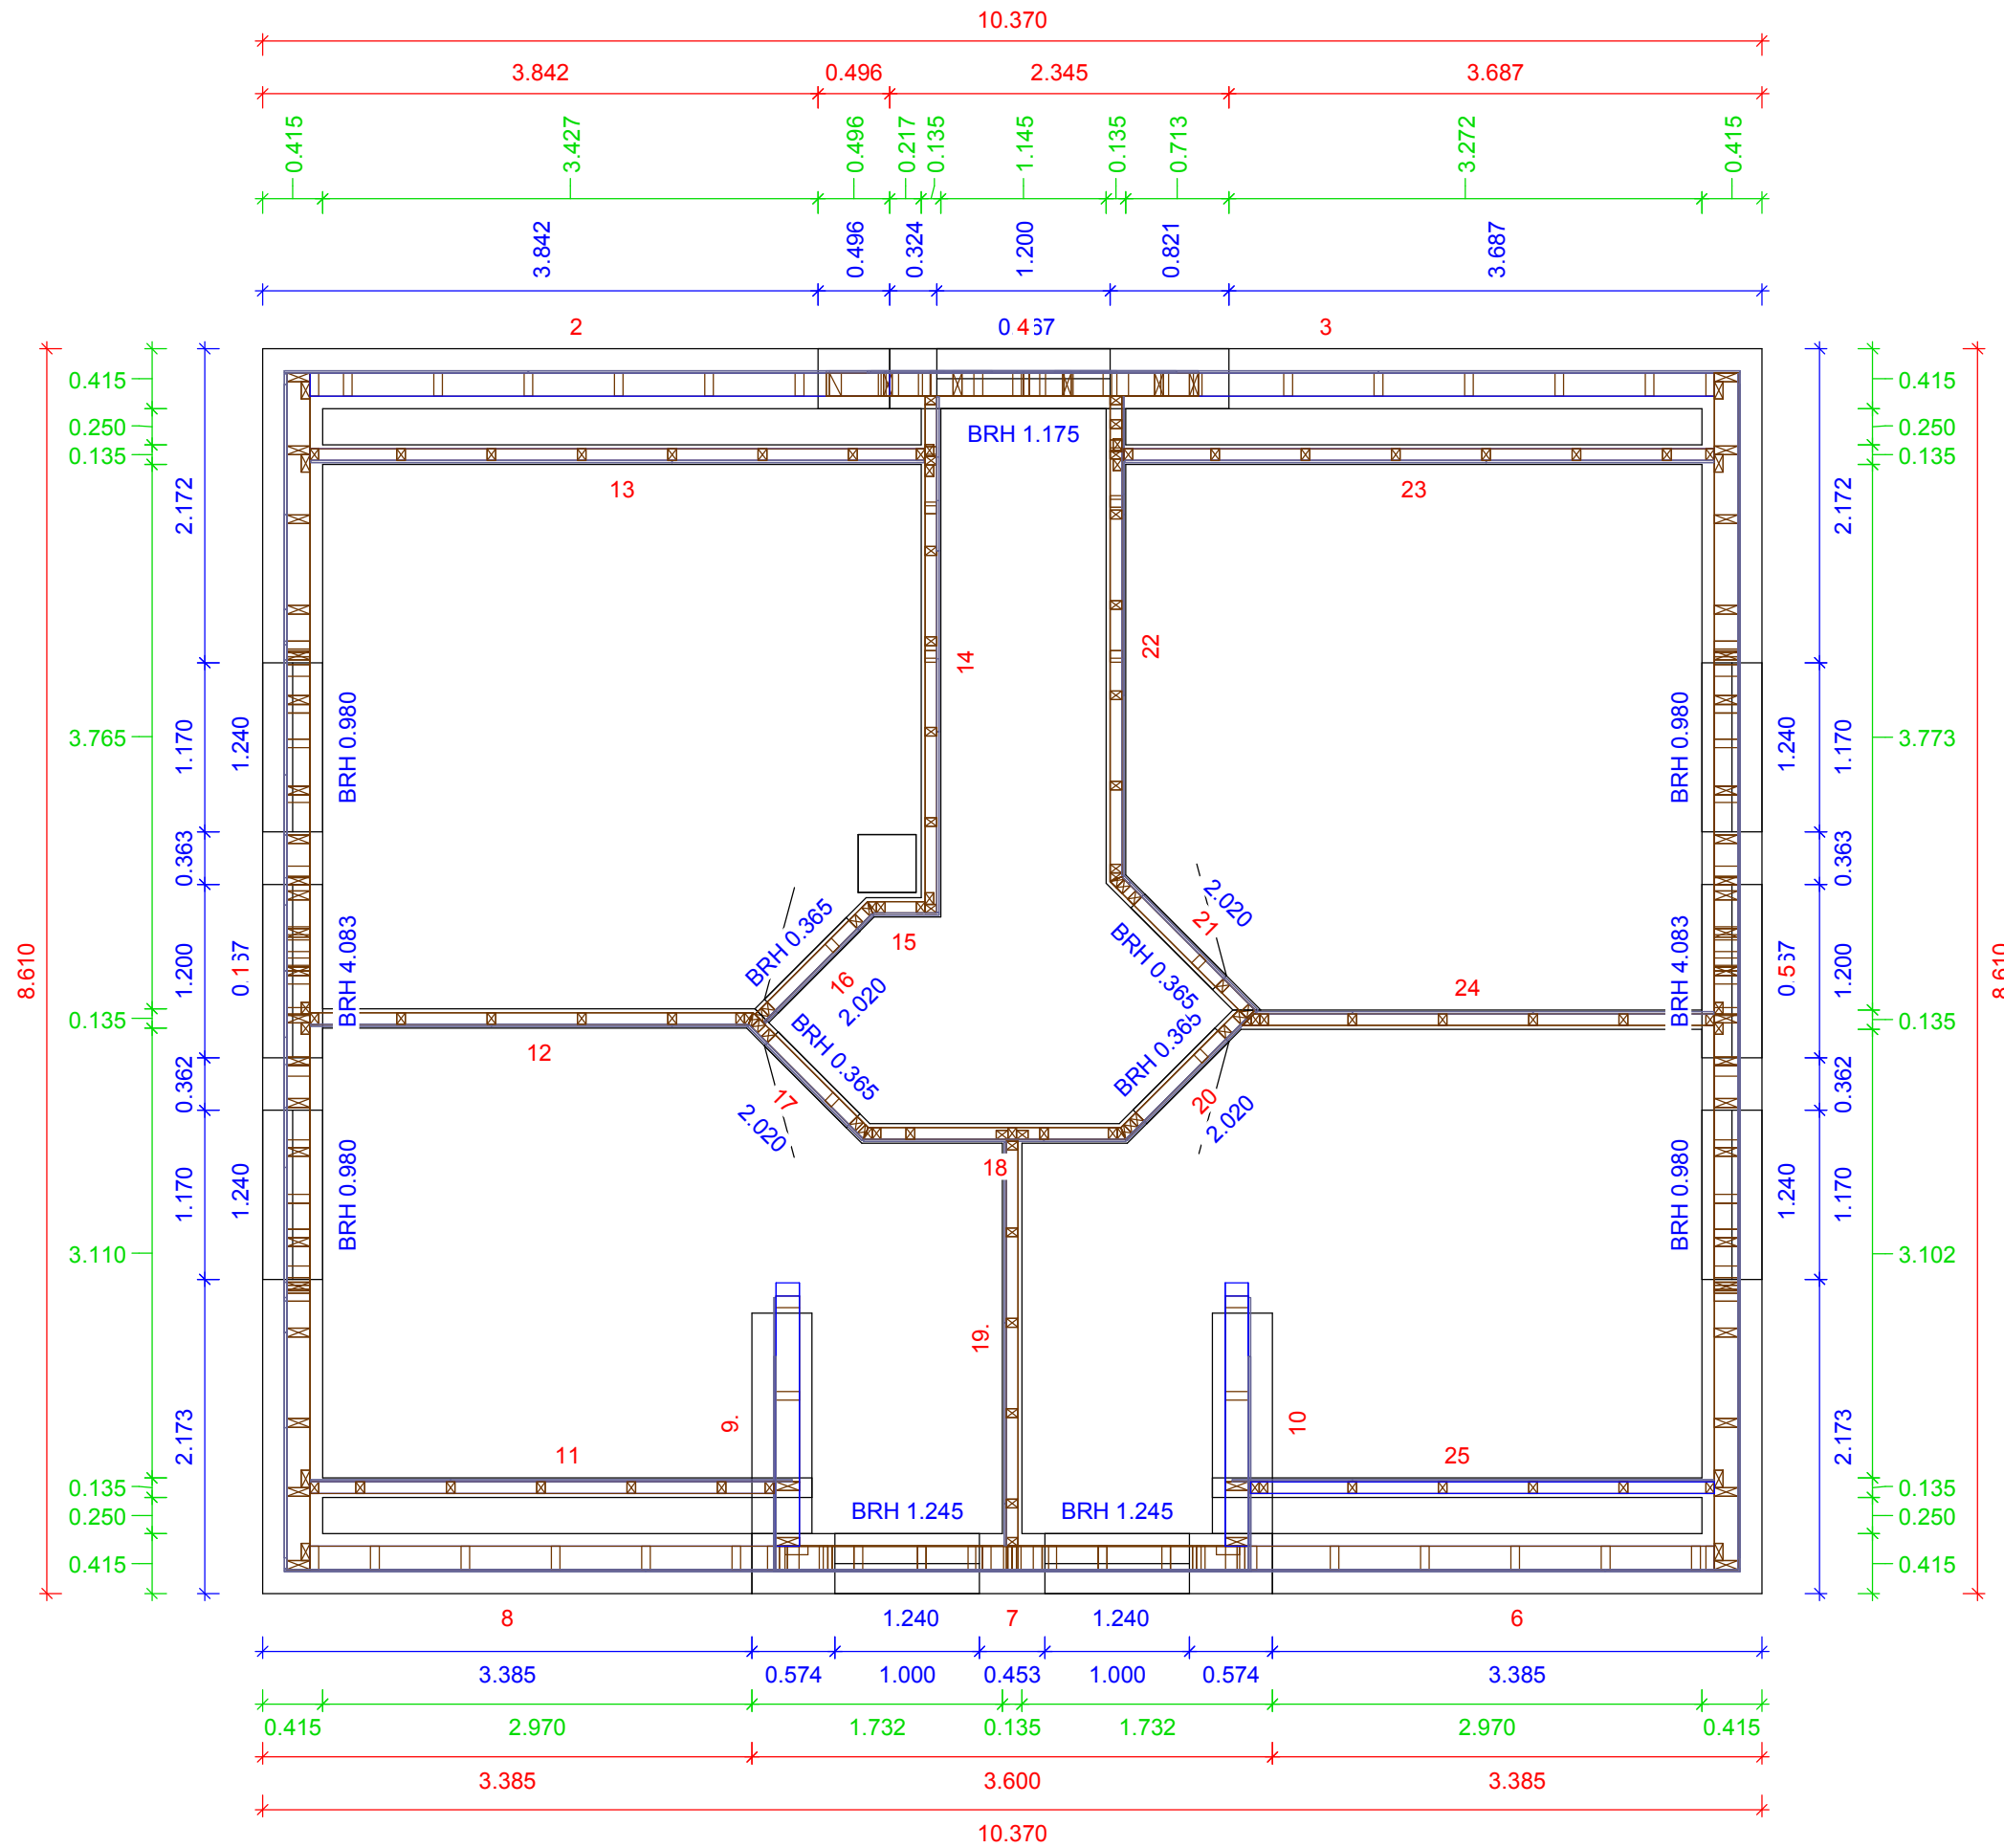


DG 1
Schnitthöhe: 0.150
Maßstab: 1 : 50
Grundrißplan DG

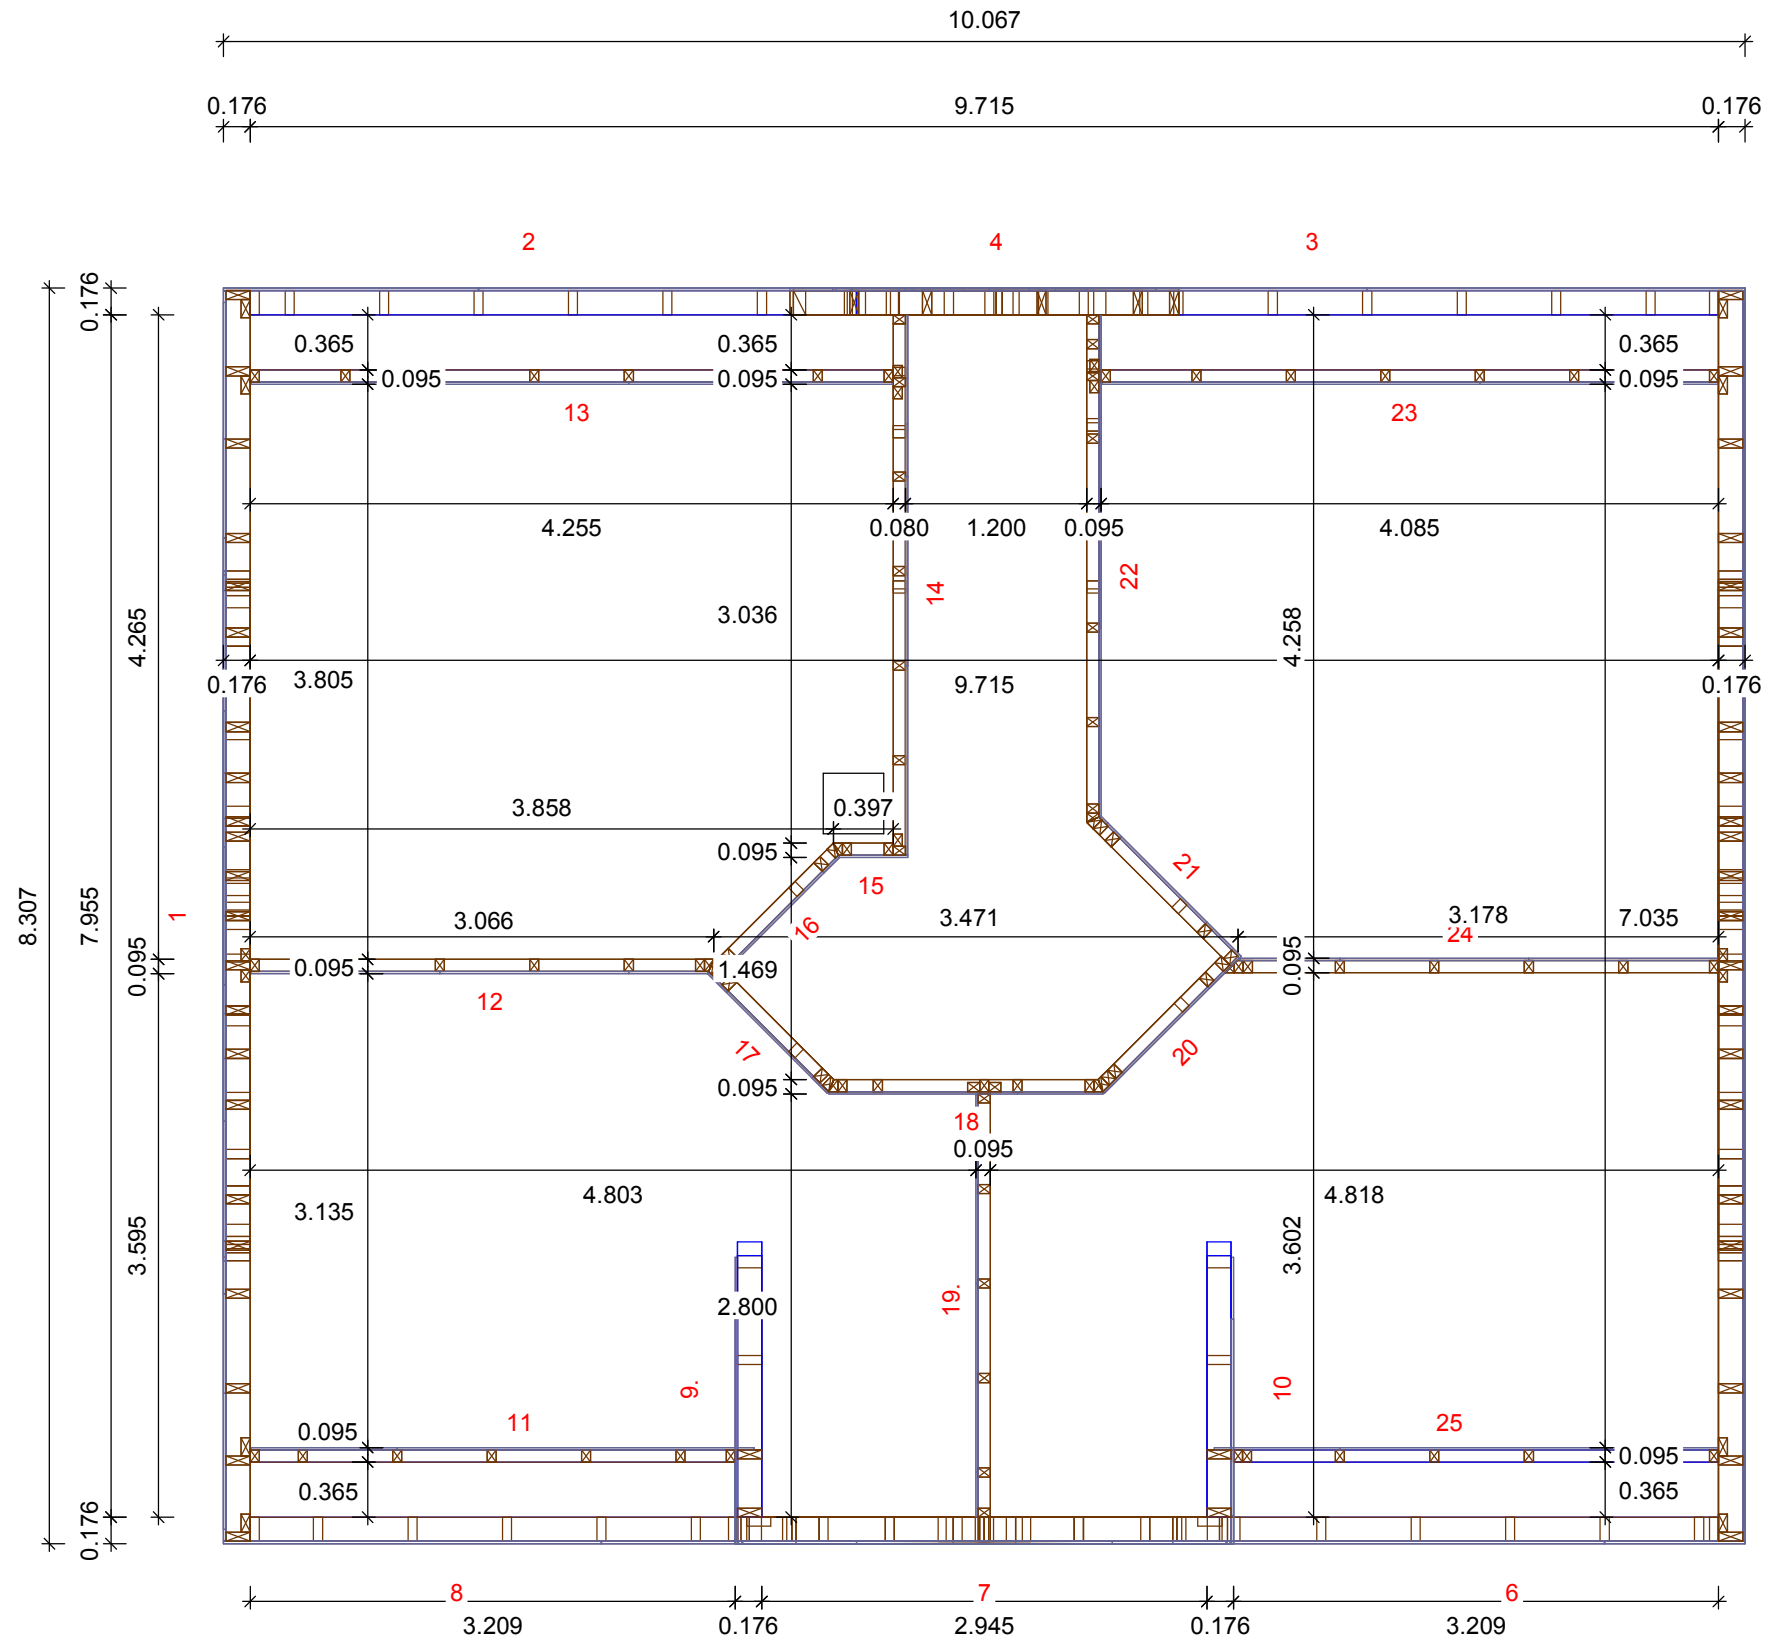

DG 1
Schnitthöhe: 0.150
Maßstab: 1 : 50
Grundrißplan DG

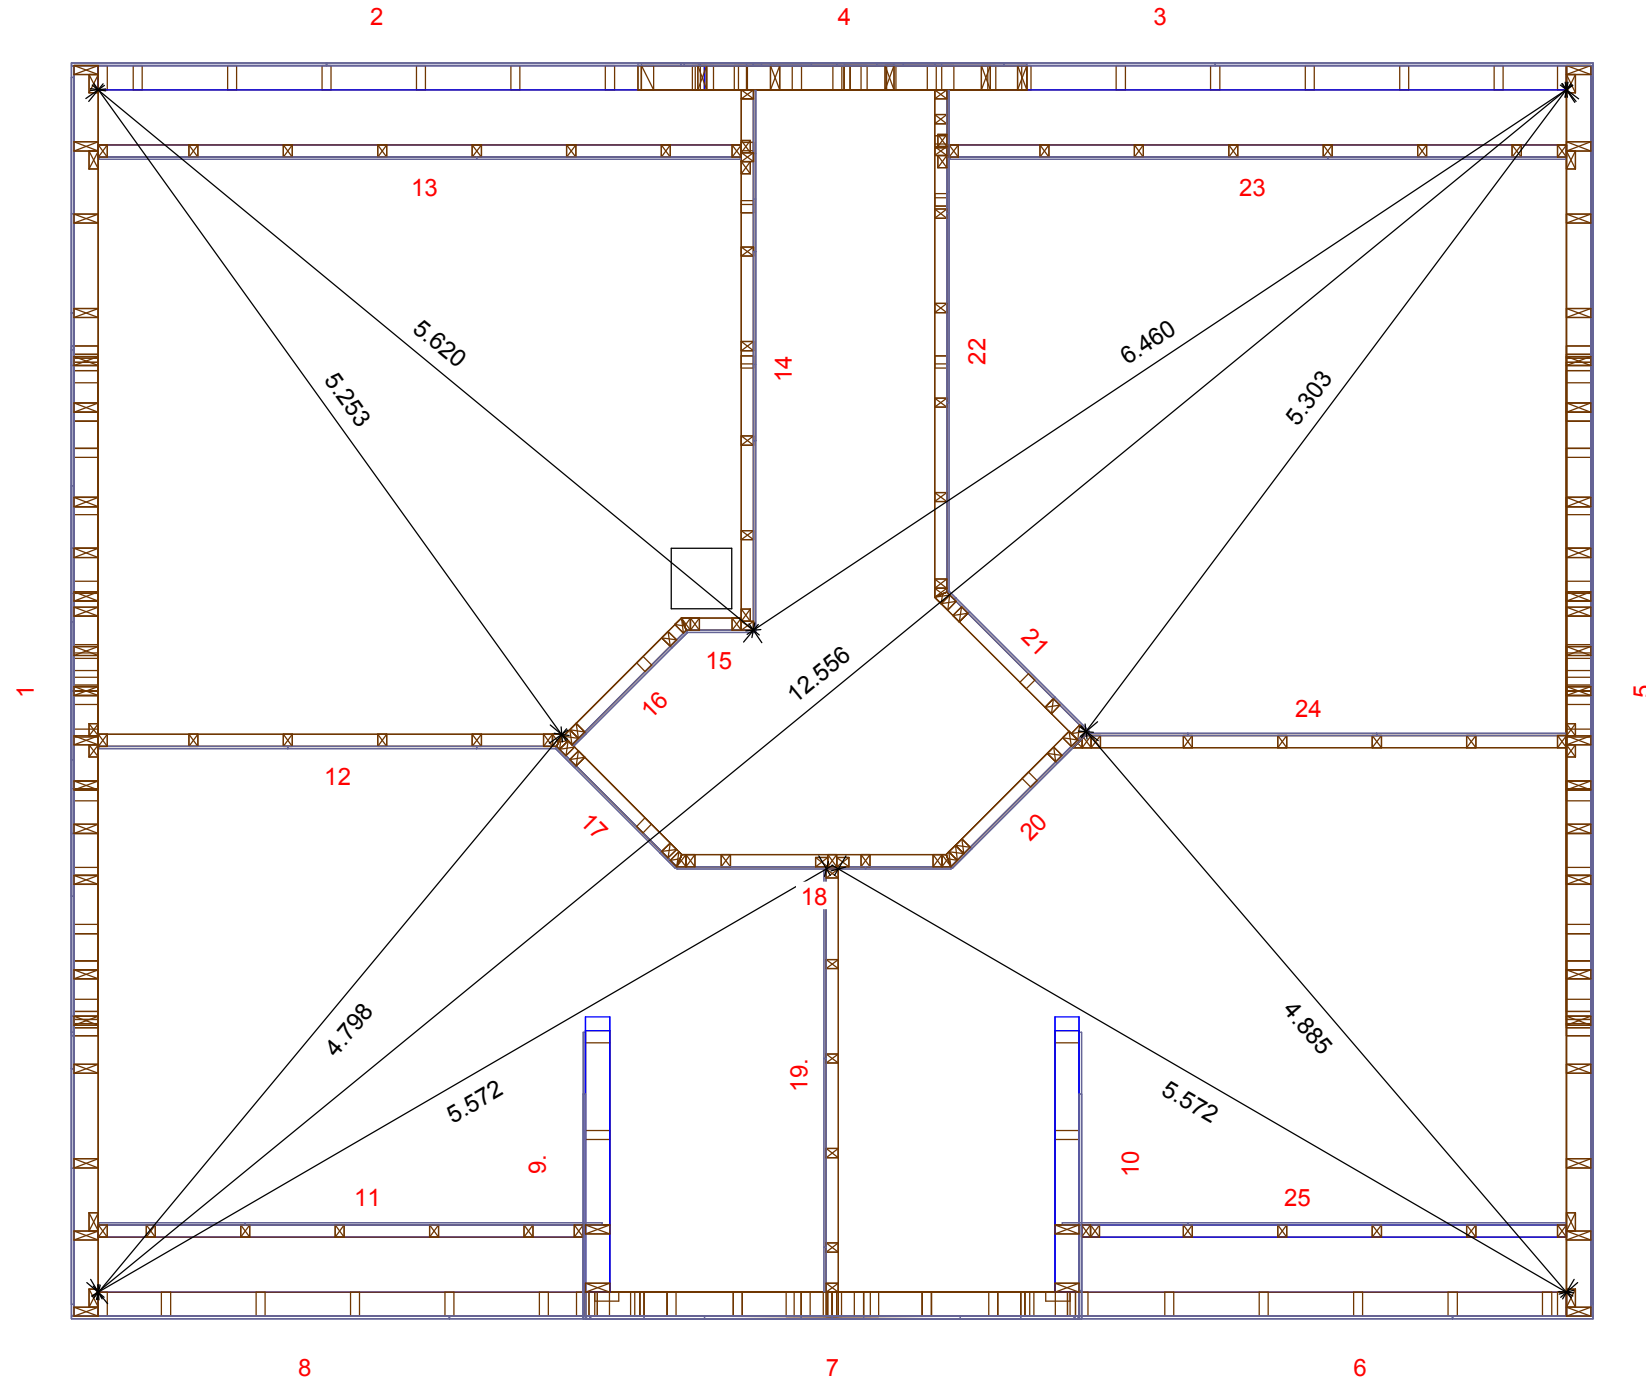


DG 1
Wand 1
Gruppe : 0
Laufnummer
Maßstab: 1 : 75

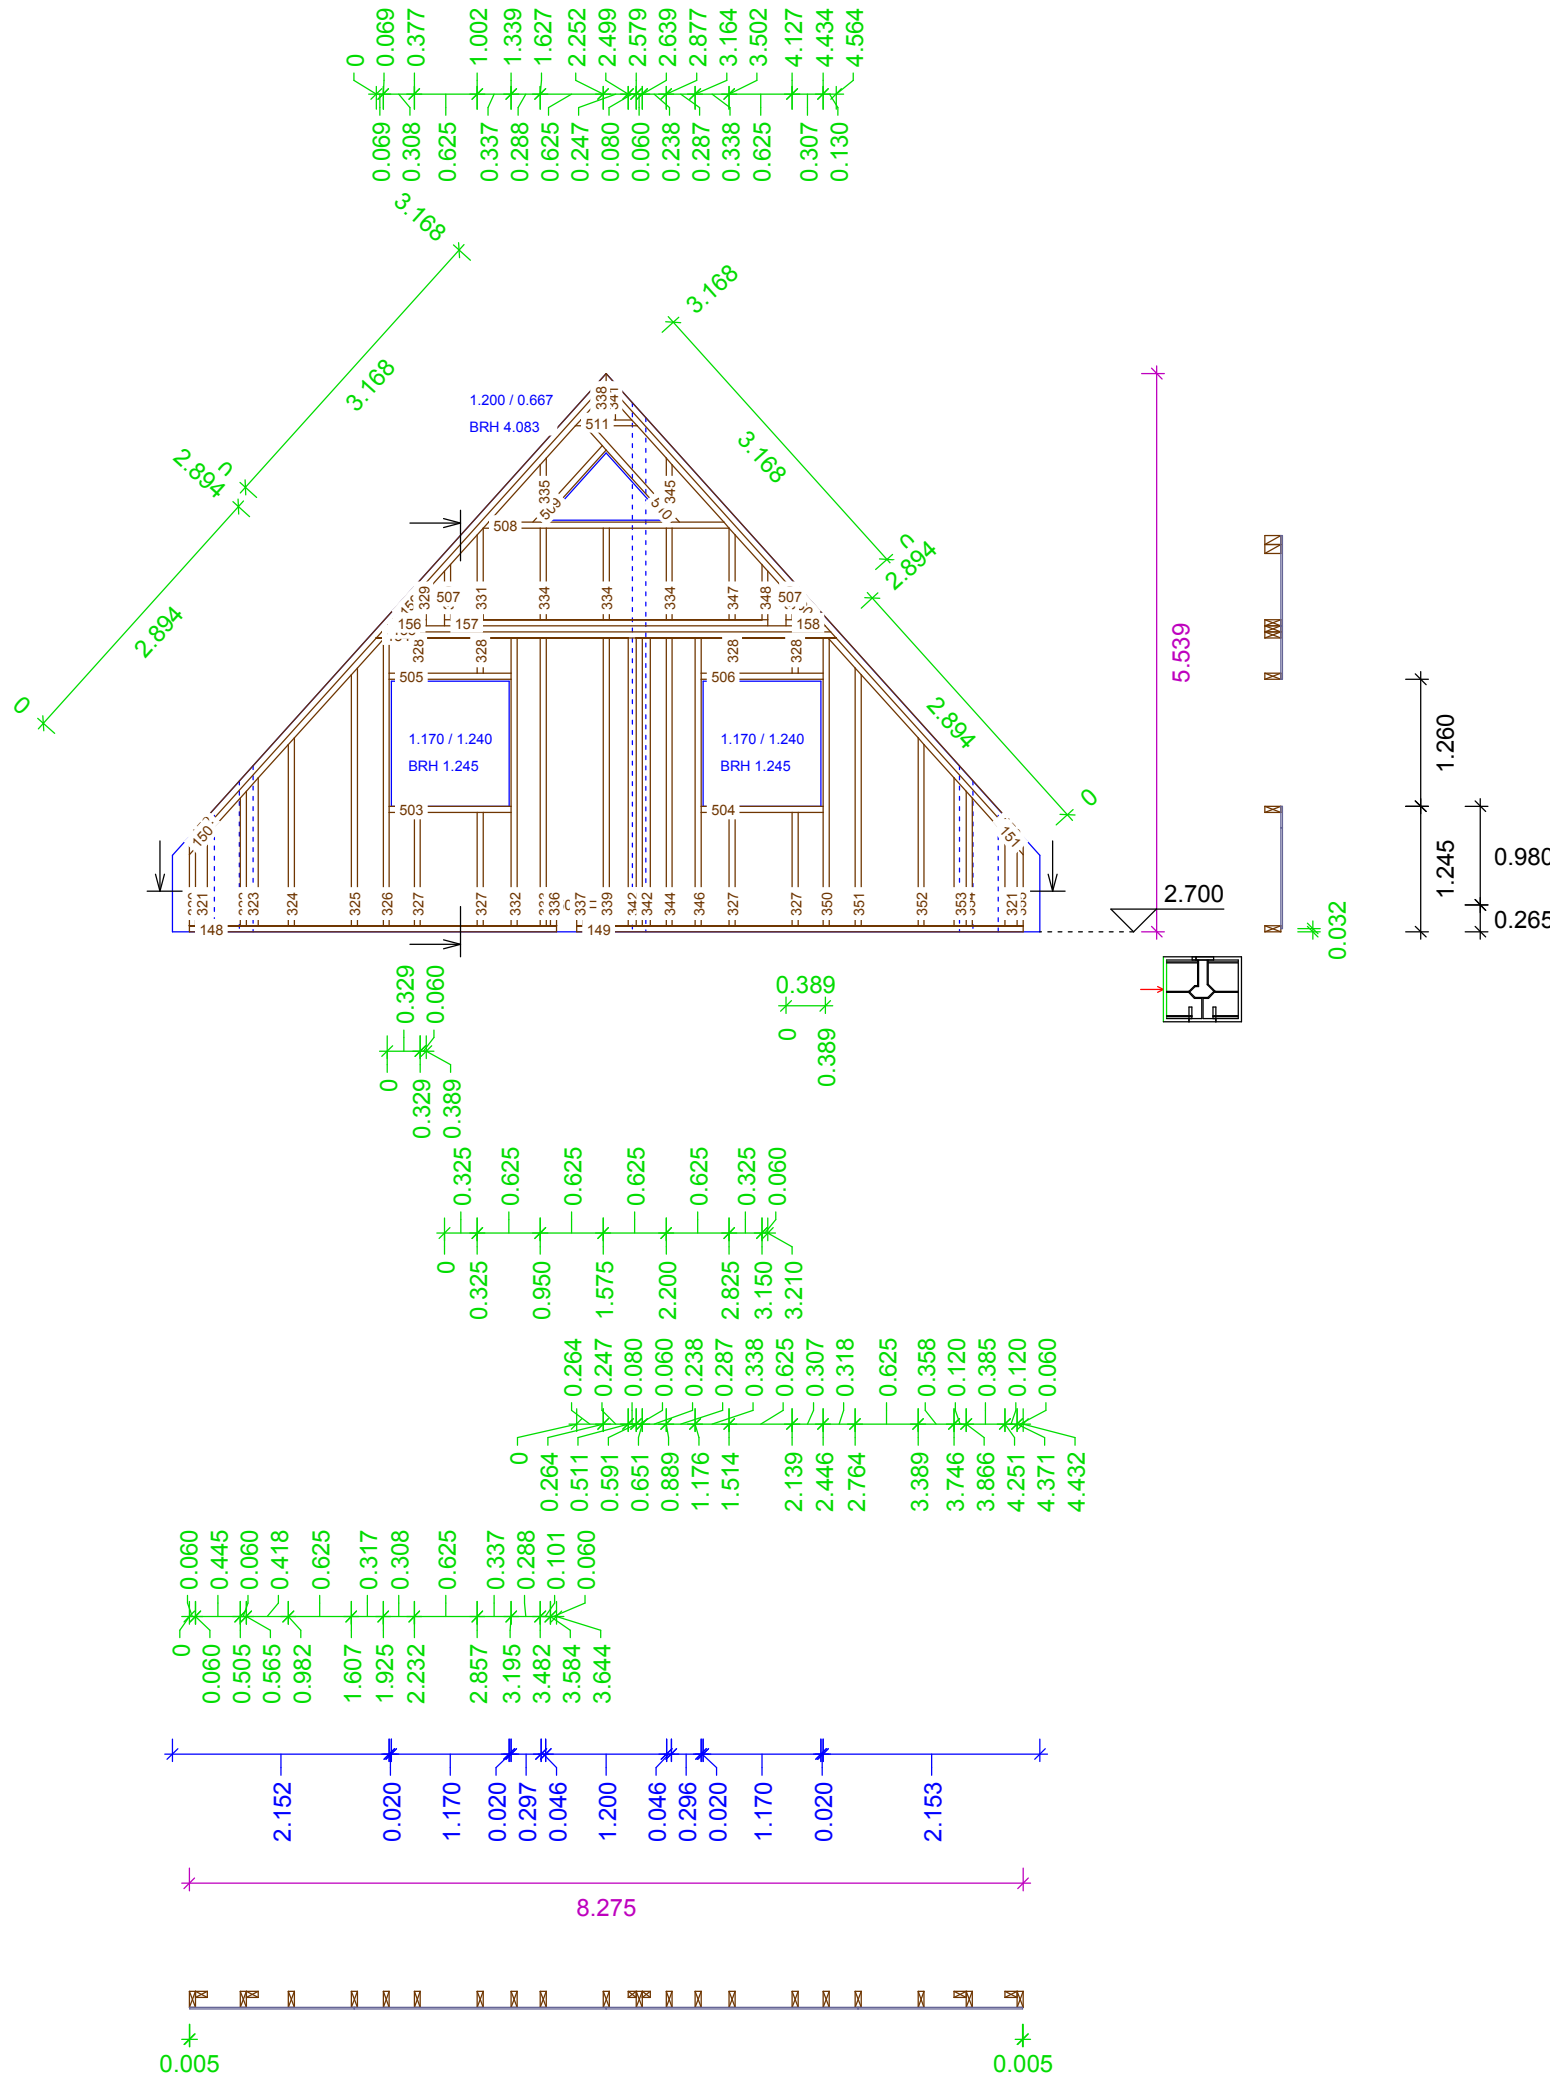

L342 2x	KVH, 0.060 x 0.080	L351 1x	Pfosten	2.557
	T-Stoß Gegenpfosten	L352 1x	Pfosten	1.862
	KVH, 0.060 x 0.120	L354 1x	T-Stoß Gegenpfosten	1.332
L321 2x	Pfosten	L355 1x	Pfosten	0.771
L323 1x	T-Stoß Gegenpfosten	L502 1x	Wandriegel	0.565
L353 1x	T-Stoß Gegenpfosten	L503 1x	Brüstungsriegel	1.210
	KVH, 0.060 x 0.160	L504 1x	Brüstungsriegel	1.210
L148 1x	Schwelle	L505 1x	Sturzriegel	1.210
L149 1x	Schwelle	L506 1x	Sturzriegel	1.210
L150 1x	Rähm	L507 2x	Wandriegel	0.180
L151 1x	Rähm	L508 1x	Brüstungsriegel	2.440
L152 1x	Rähm	L509 1x	Sturzriegel	1.026
L153 1x	Rähm	L510 1x	Sturzriegel	1.341
L154 1x	Rähm	L511 1x	Wandriegel	0.613
L155 1x	Rähm			
L156 1x	Schwelle			
L157 1x	Schwelle			
L158 1x	Schwelle			
L159 1x	Rähm			
L160 1x	Rähm			
L320 1x	Pfosten			
L322 1x	T-Stoß Gegenpfosten			
L324 1x	Pfosten			
L325 1x	Pfosten			
L326 1x	Fensterpfosten			
L327 4x	Pfosten			
L328 4x	Pfosten			
L329 1x	Pfosten			
L330 1x	Pfosten			
L331 1x	Pfosten			
L332 1x	Fensterpfosten			
L333 1x	Pfosten			
L334 3x	Pfosten			
L335 1x	Pfosten			
L336 1x	Pfosten			
L337 1x	Pfosten			
L338 1x	Pfosten			
L339 1x	Pfosten			
L340 1x	Pfosten			
L341 1x	Pfosten			
L343 1x	T-Stoß Gegenpfosten			
L344 1x	Pfosten			
L345 1x	Pfosten			
L346 1x	Fensterpfosten			
L347 1x	Pfosten			
L348 1x	Pfosten			
L349 1x	Pfosten			
L350 1x	Fensterpfosten			



DG 1
Wand 2
Gruppe : 0
Laufnummer
Maßstab: 1 : 15

L100 1x	KVH, 0.160 x 0.100	
L161 1x	Fußpfette	4.011
L356 8x	KVH, 0.060 x 0.160	
	Schwelle	4.011
	Pfosten	0.235

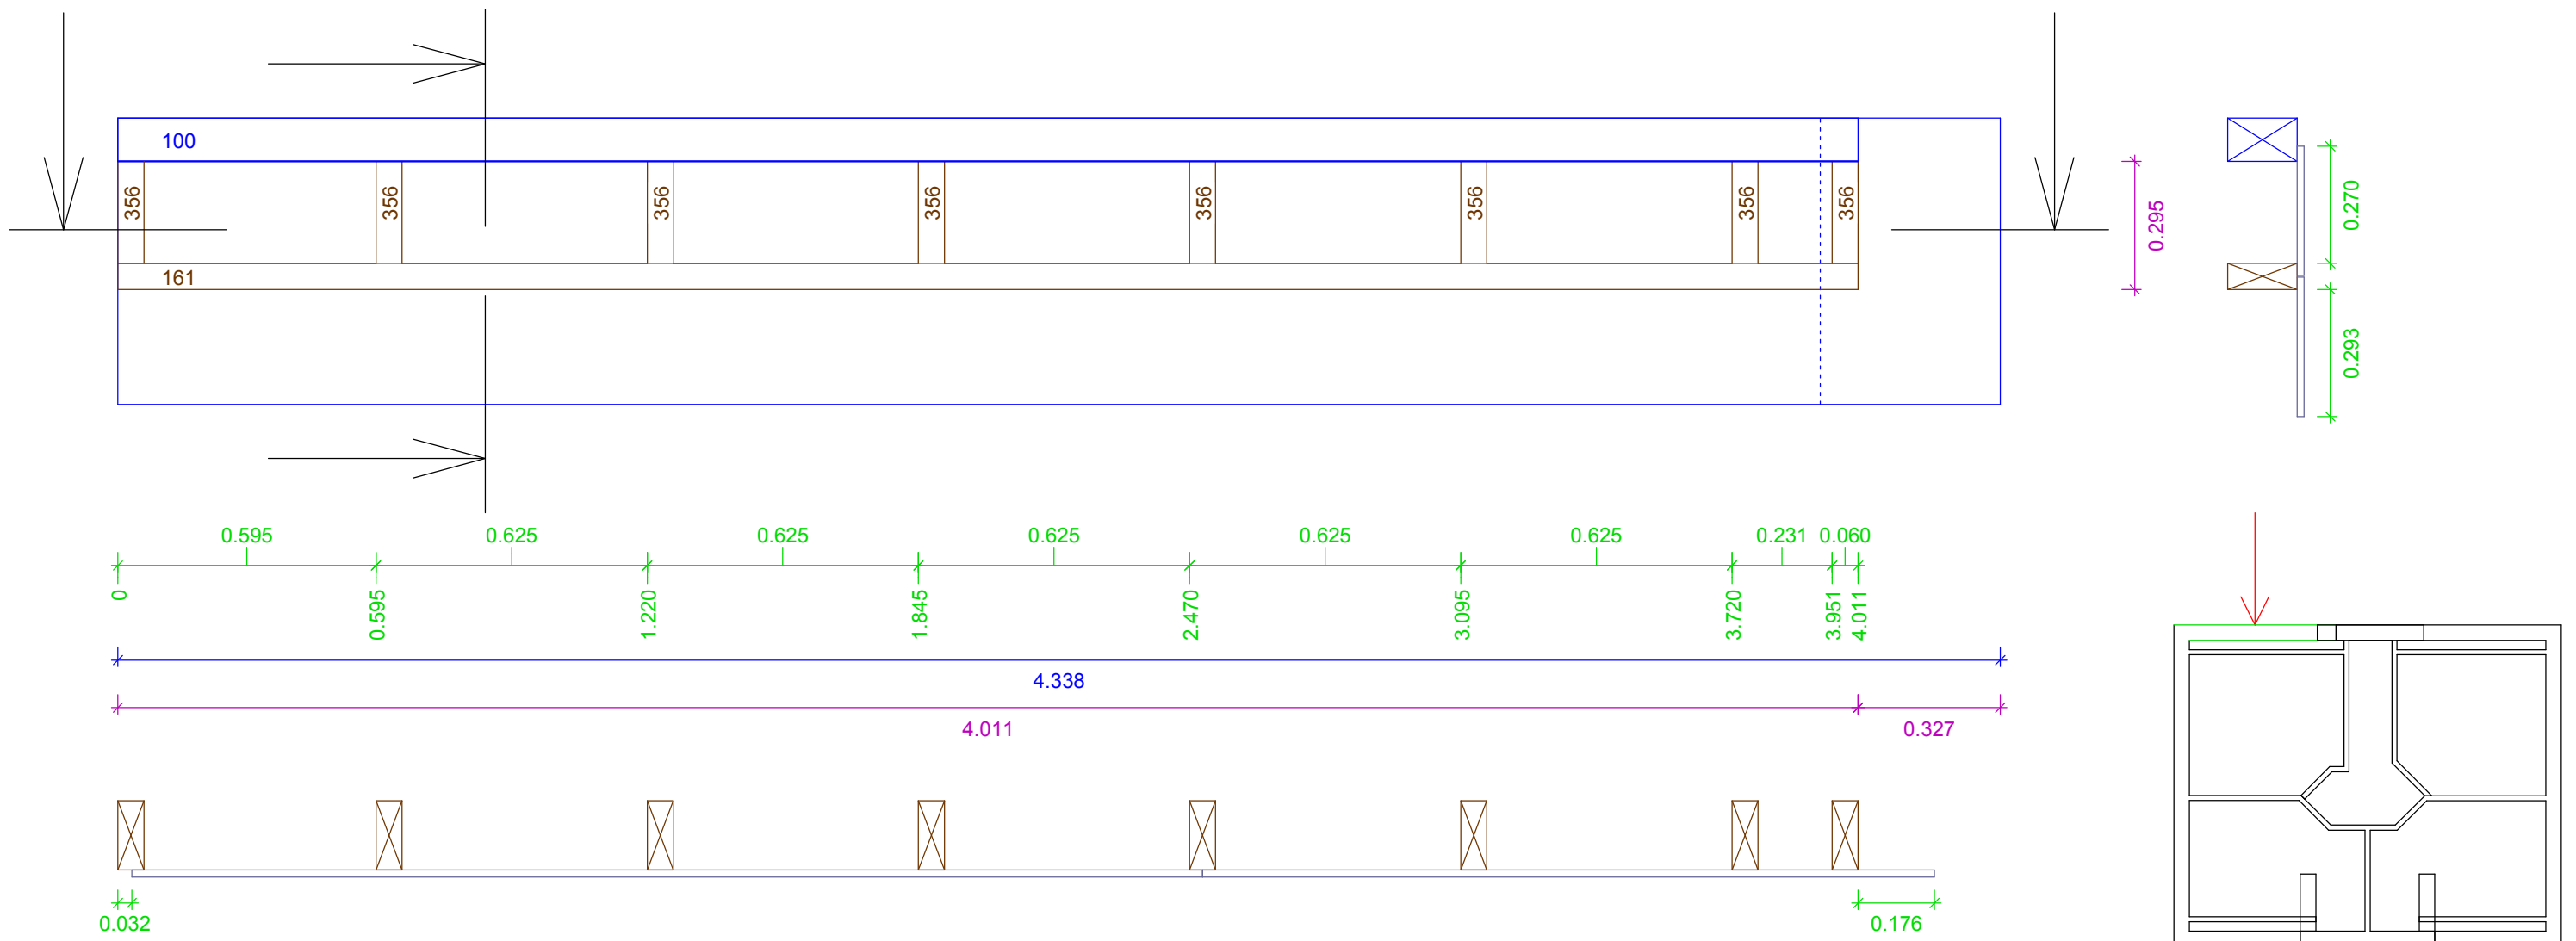


DG 1
Wand 3
Gruppe : 0
Laufnummer
Maßstab: 1 : 20

KVH, 0.160 x 0.100
L101 1x Fußpfette 5.704
KVH, 0.060 x 0.160
L162 1x Schwelle 5.704
L357 11x Pfosten 0.235

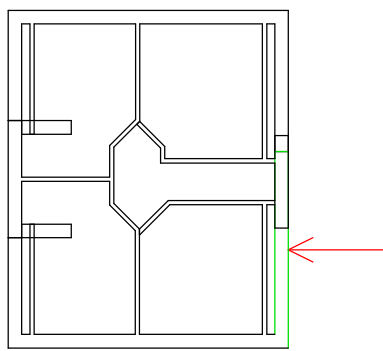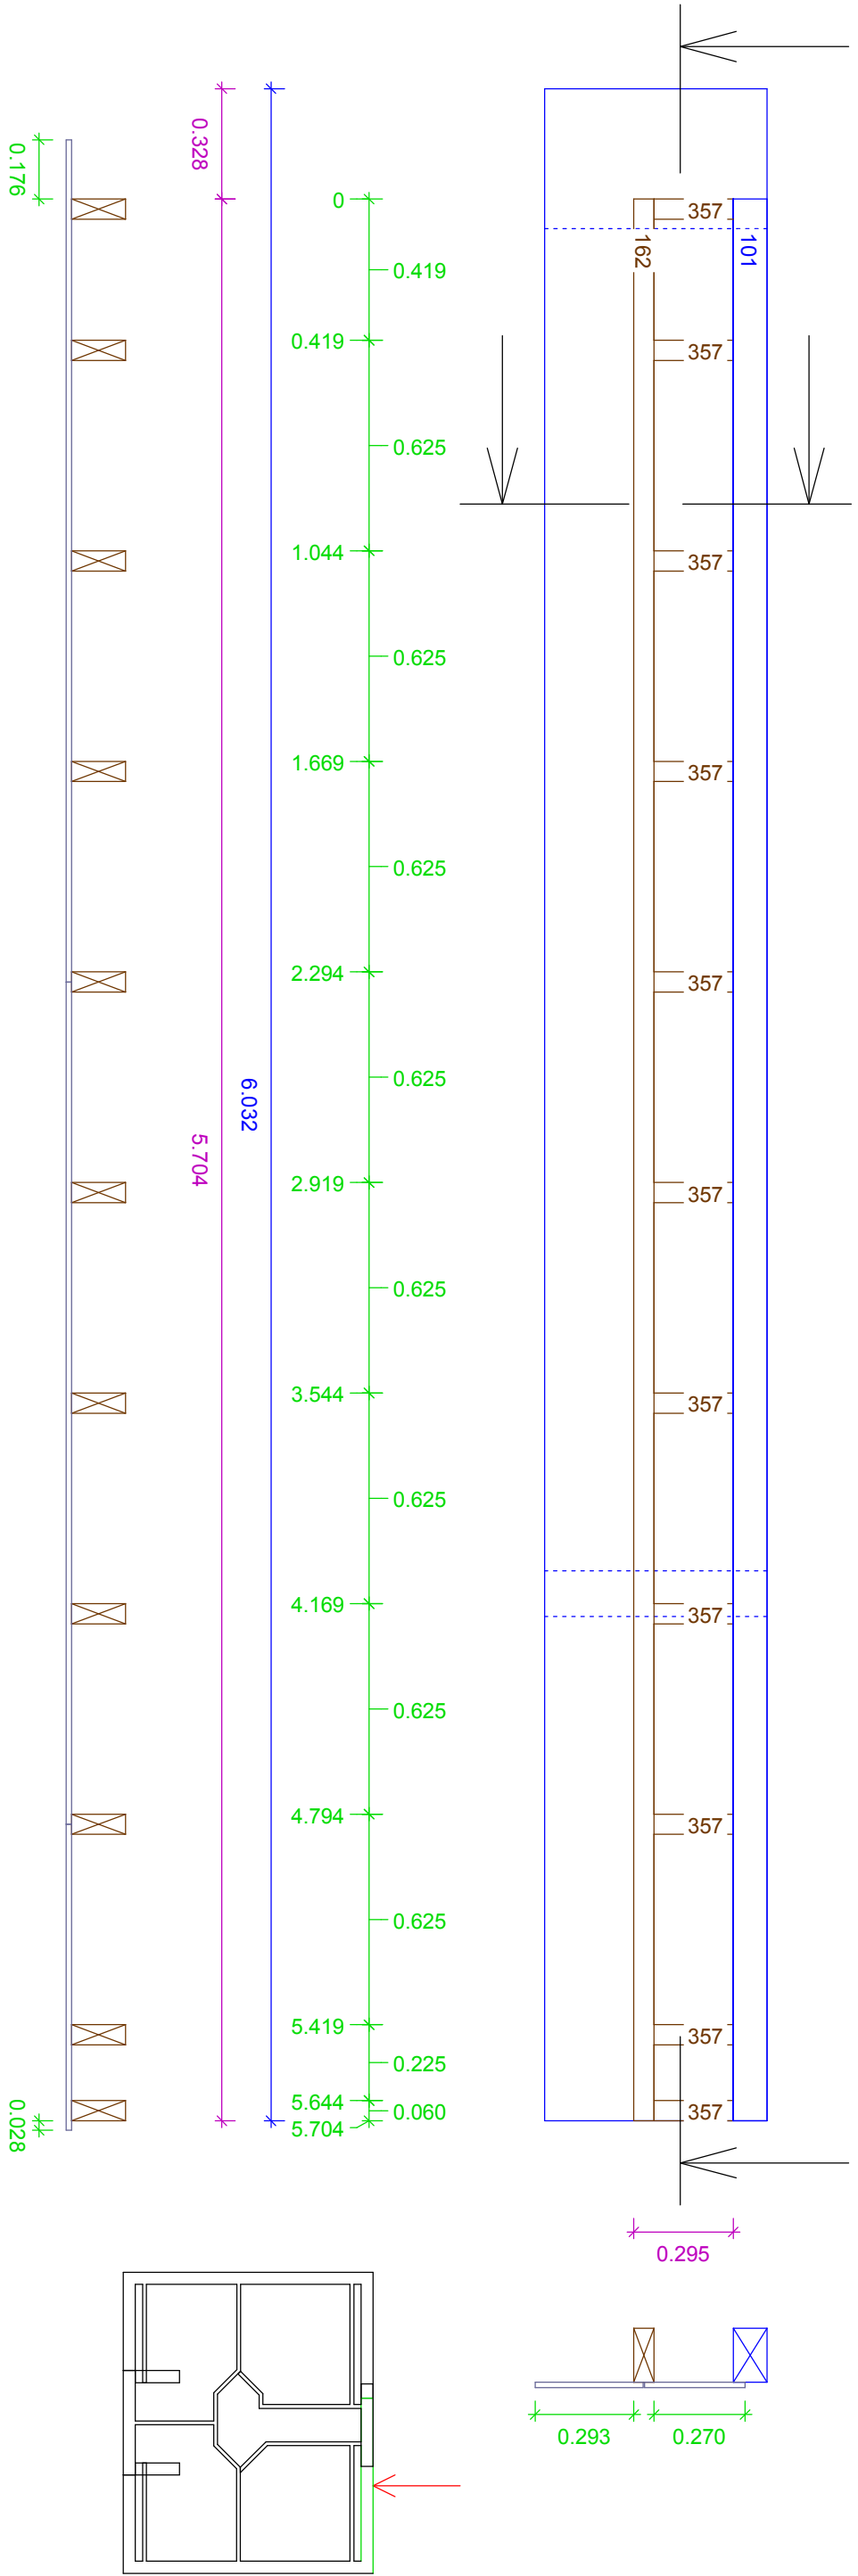

DG 1
 Wand 4
 Gruppe : 0
 Laufnummer
 Maßstab: 1 : 15

KVH, 0.060 x 0.160		
L163 1x	Schwelle	2.573
L164 1x	Rähm	2.087
L165 1x	Rähm	1.813
L358 1x	Pfosten	0.214
L359 4x	Pfosten	0.375
L360 1x	Pfosten	0.315
L361 1x	Pfosten	0.315
L512 1x	Brüstungsriegel	2.009
L513 1x	Sturzriegel	1.026
L514 1x	Sturzriegel	1.253

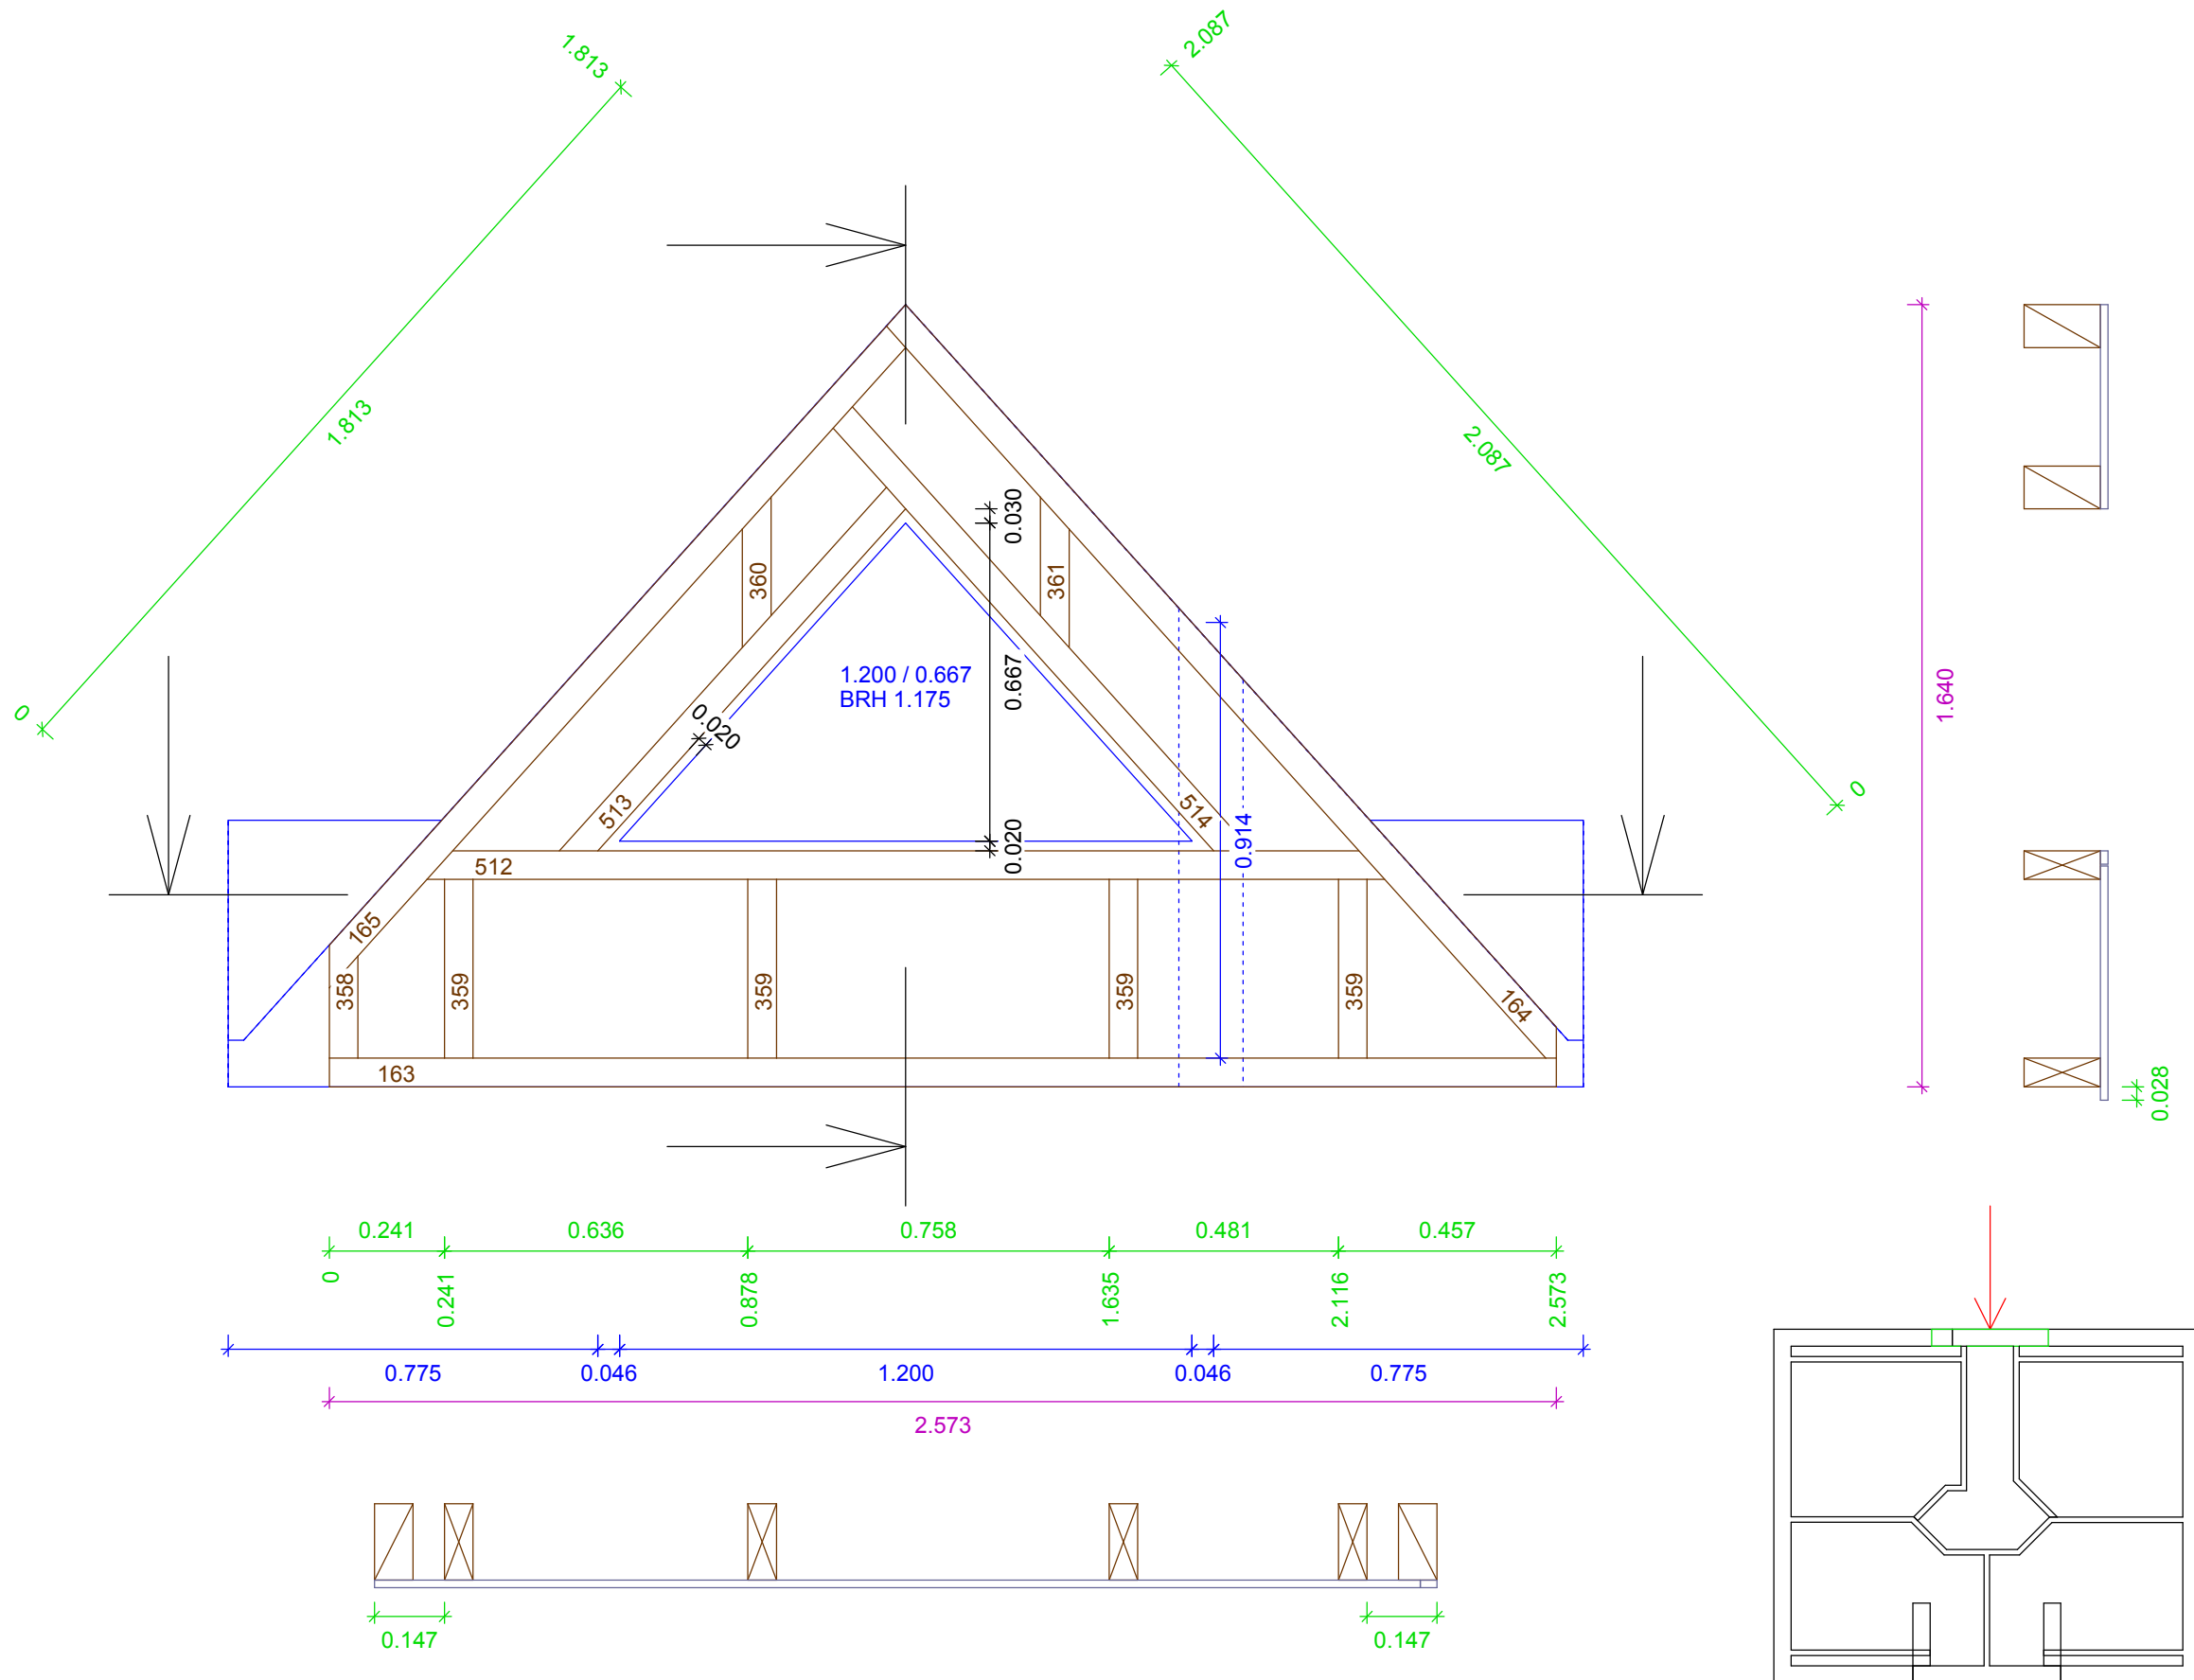


Plan vom 11-04-2010

Bauvorhaben: Piper

Kunde: SkanBlo

Plan Nr.: 026

Projekt: 10868





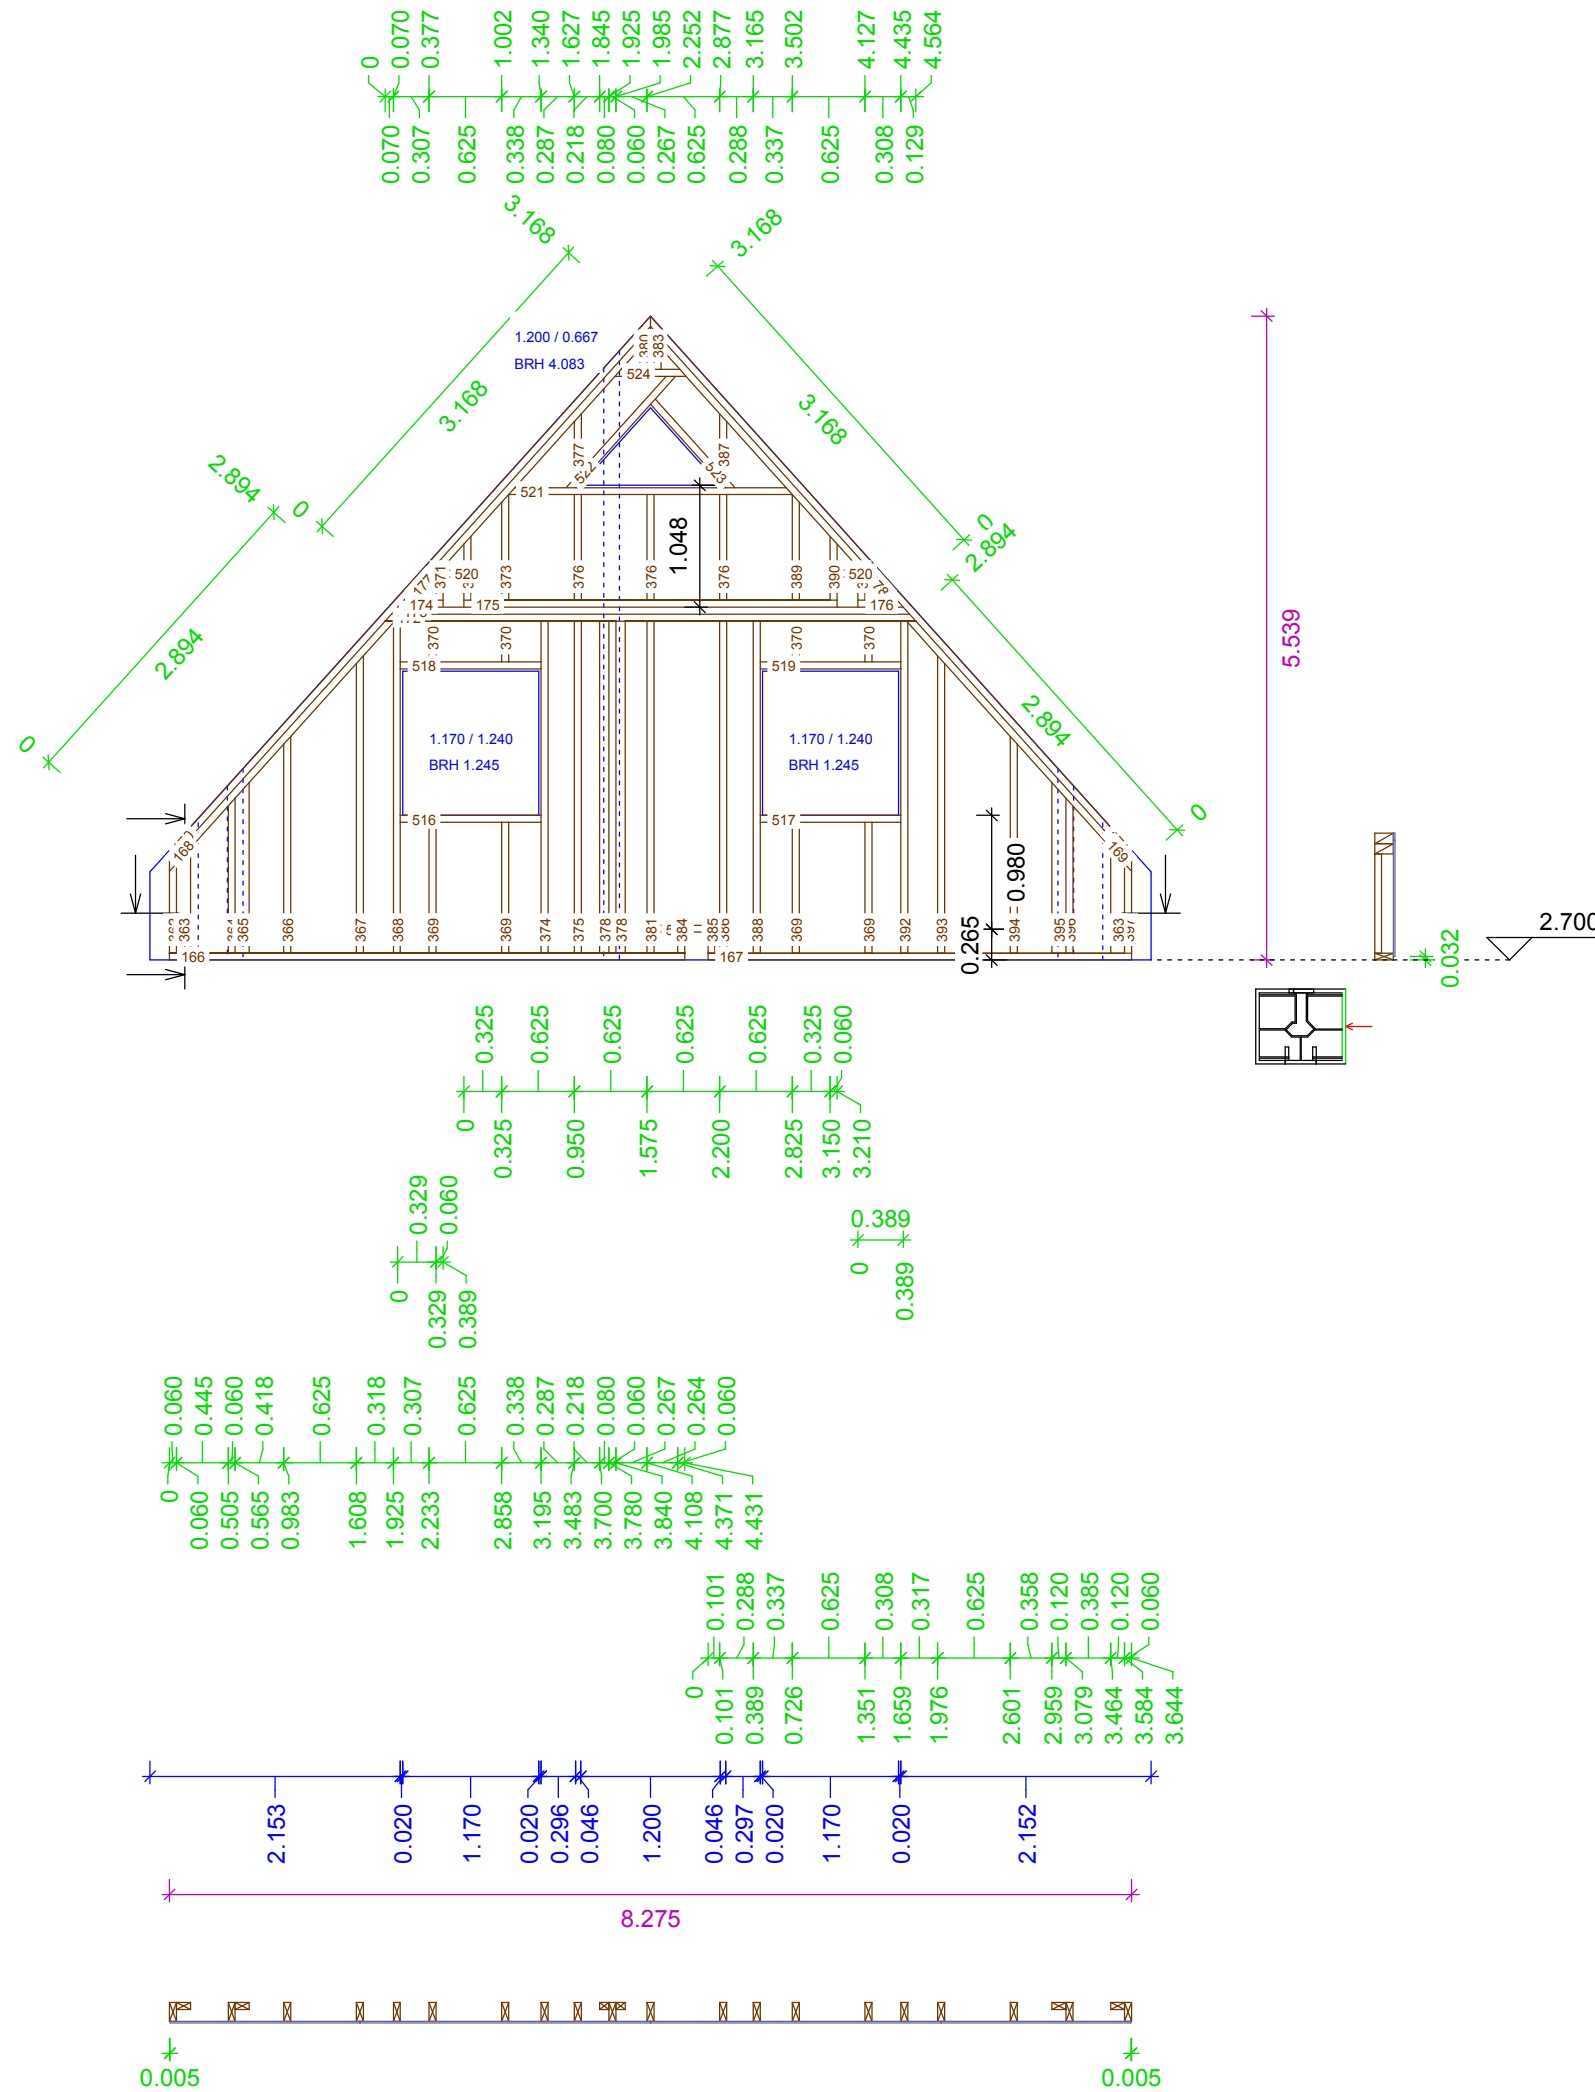



DG 1
Wand 5
Gruppe : 0
Laufnummer
Maßstab: 1 : 65

L378 2x	KVH, 0.060 x 0.080	L393 1x	Pfosten	2.557
	T-Stoß Gegenpfosten	L394 1x	Pfosten	1.862
L363 2x	KVH, 0.060 x 0.120	L396 1x	T-Stoß Gegenpfosten	1.332
	Pfosten	L397 1x	Pfosten	0.771
L365 1x	Pfosten	L515 1x	Wandriegel	0.565
	T-Stoß Gegenpfosten	L516 1x	Brüstungsriegel	1.210
L395 1x	T-Stoß Gegenpfosten	L517 1x	Brüstungsriegel	1.210
	KVH, 0.060 x 0.160	L518 1x	Sturzriegel	1.210
L166 1x	Schwelle	L519 1x	Sturzriegel	1.210
L167 1x	Schwelle	L520 2x	Wandriegel	0.180
L168 1x	Rähm	L521 1x	Brüstungsriegel	2.440
L169 1x	Rähm	L522 1x	Sturzriegel	1.341
L170 1x	Rähm	L523 1x	Sturzriegel	1.026
L171 1x	Rähm	L524 1x	Wandriegel	0.613
L172 1x	Rähm			
L173 1x	Rähm			
L174 1x	Schwelle			
L175 1x	Schwelle			
L176 1x	Schwelle			
L177 1x	Rähm			
L178 1x	Rähm			
L362 1x	Pfosten			
L364 1x	T-Stoß Gegenpfosten			
L366 1x	Pfosten			
L367 1x	Pfosten			
L368 1x	Fensterpfosten			
L369 4x	Pfosten			
L370 4x	Pfosten			
L371 1x	Pfosten			
L372 1x	Pfosten			
L373 1x	Pfosten			
L374 1x	Fensterpfosten			
L375 1x	Pfosten			
L376 3x	Pfosten			
L377 1x	Pfosten			
L379 1x	T-Stoß Gegenpfosten			
L380 1x	Pfosten			
L381 1x	Pfosten			
L382 1x	Pfosten			
L383 1x	Pfosten			
L384 1x	Pfosten			
L385 1x	Pfosten			
L386 1x	Pfosten			
L387 1x	Pfosten			
L388 1x	Fensterpfosten			
L389 1x	Pfosten			
L390 1x	Pfosten			
L391 1x	Pfosten			
L392 1x	Fensterpfosten			

DG 1
Wand 6
Gruppe : 0
Laufnummer
Maßstab: 1 : 15

	KVH, 0.060 x 0.160	
L179 1x	Schwelle	3.225
L398 7x	Pfosten	0.235
	KVH, 0.160 x 0.100	
L102 1x	Fußfette	3.225

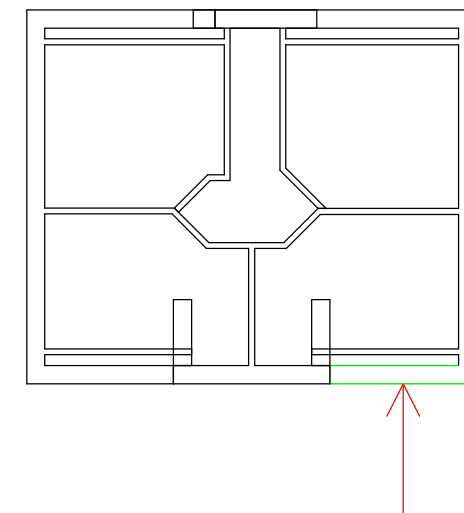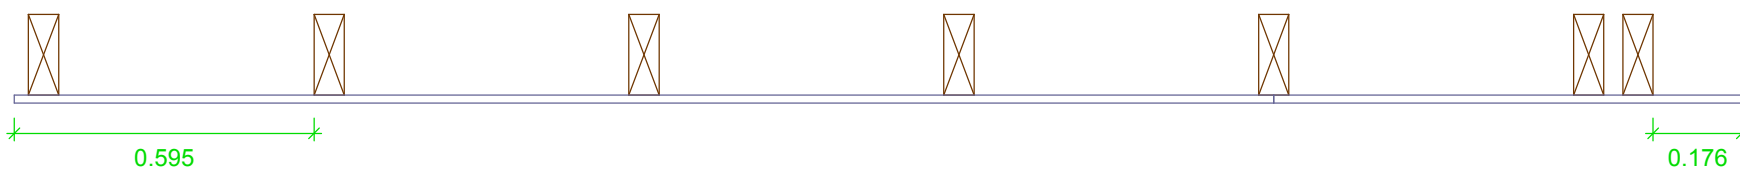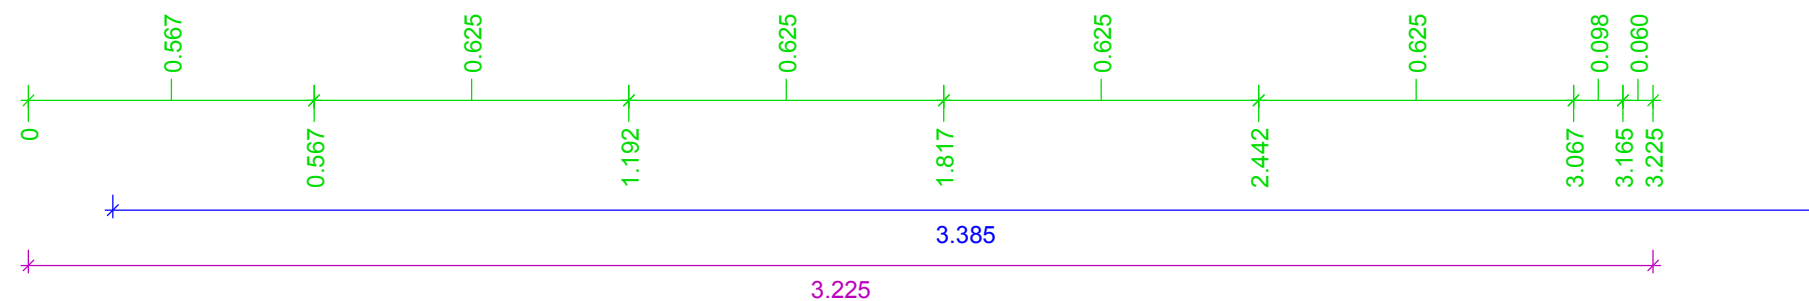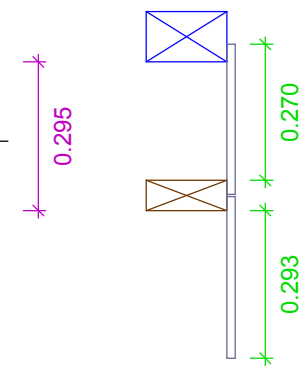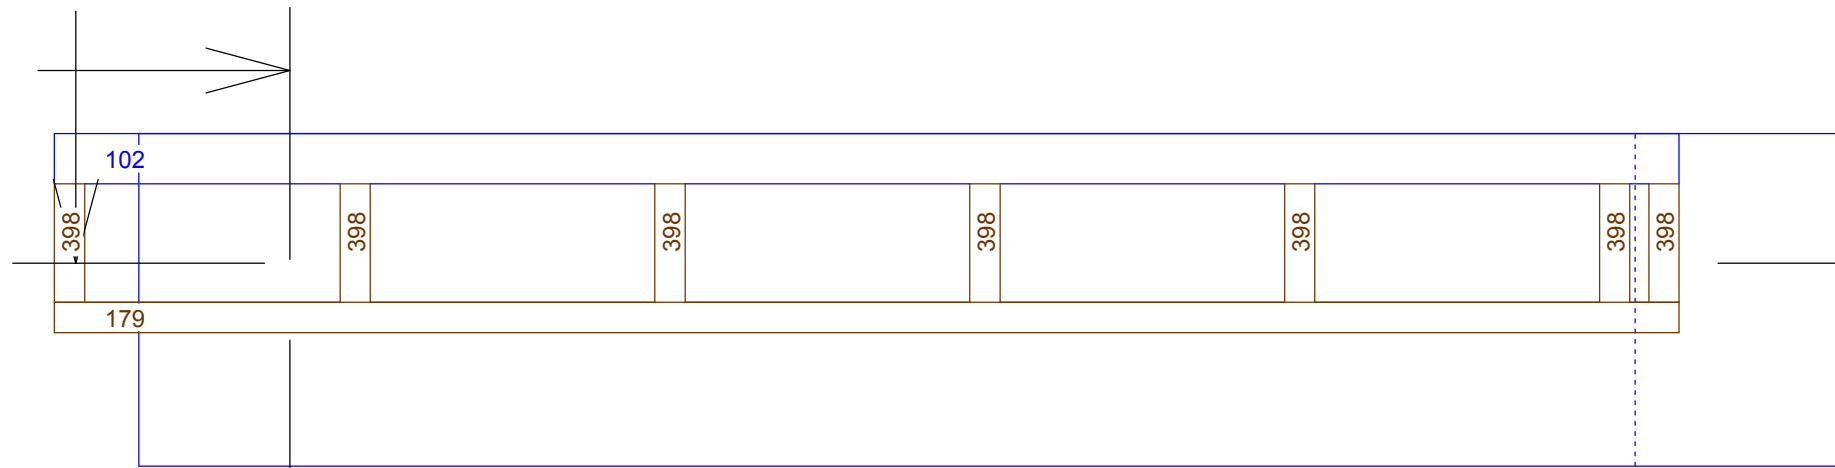


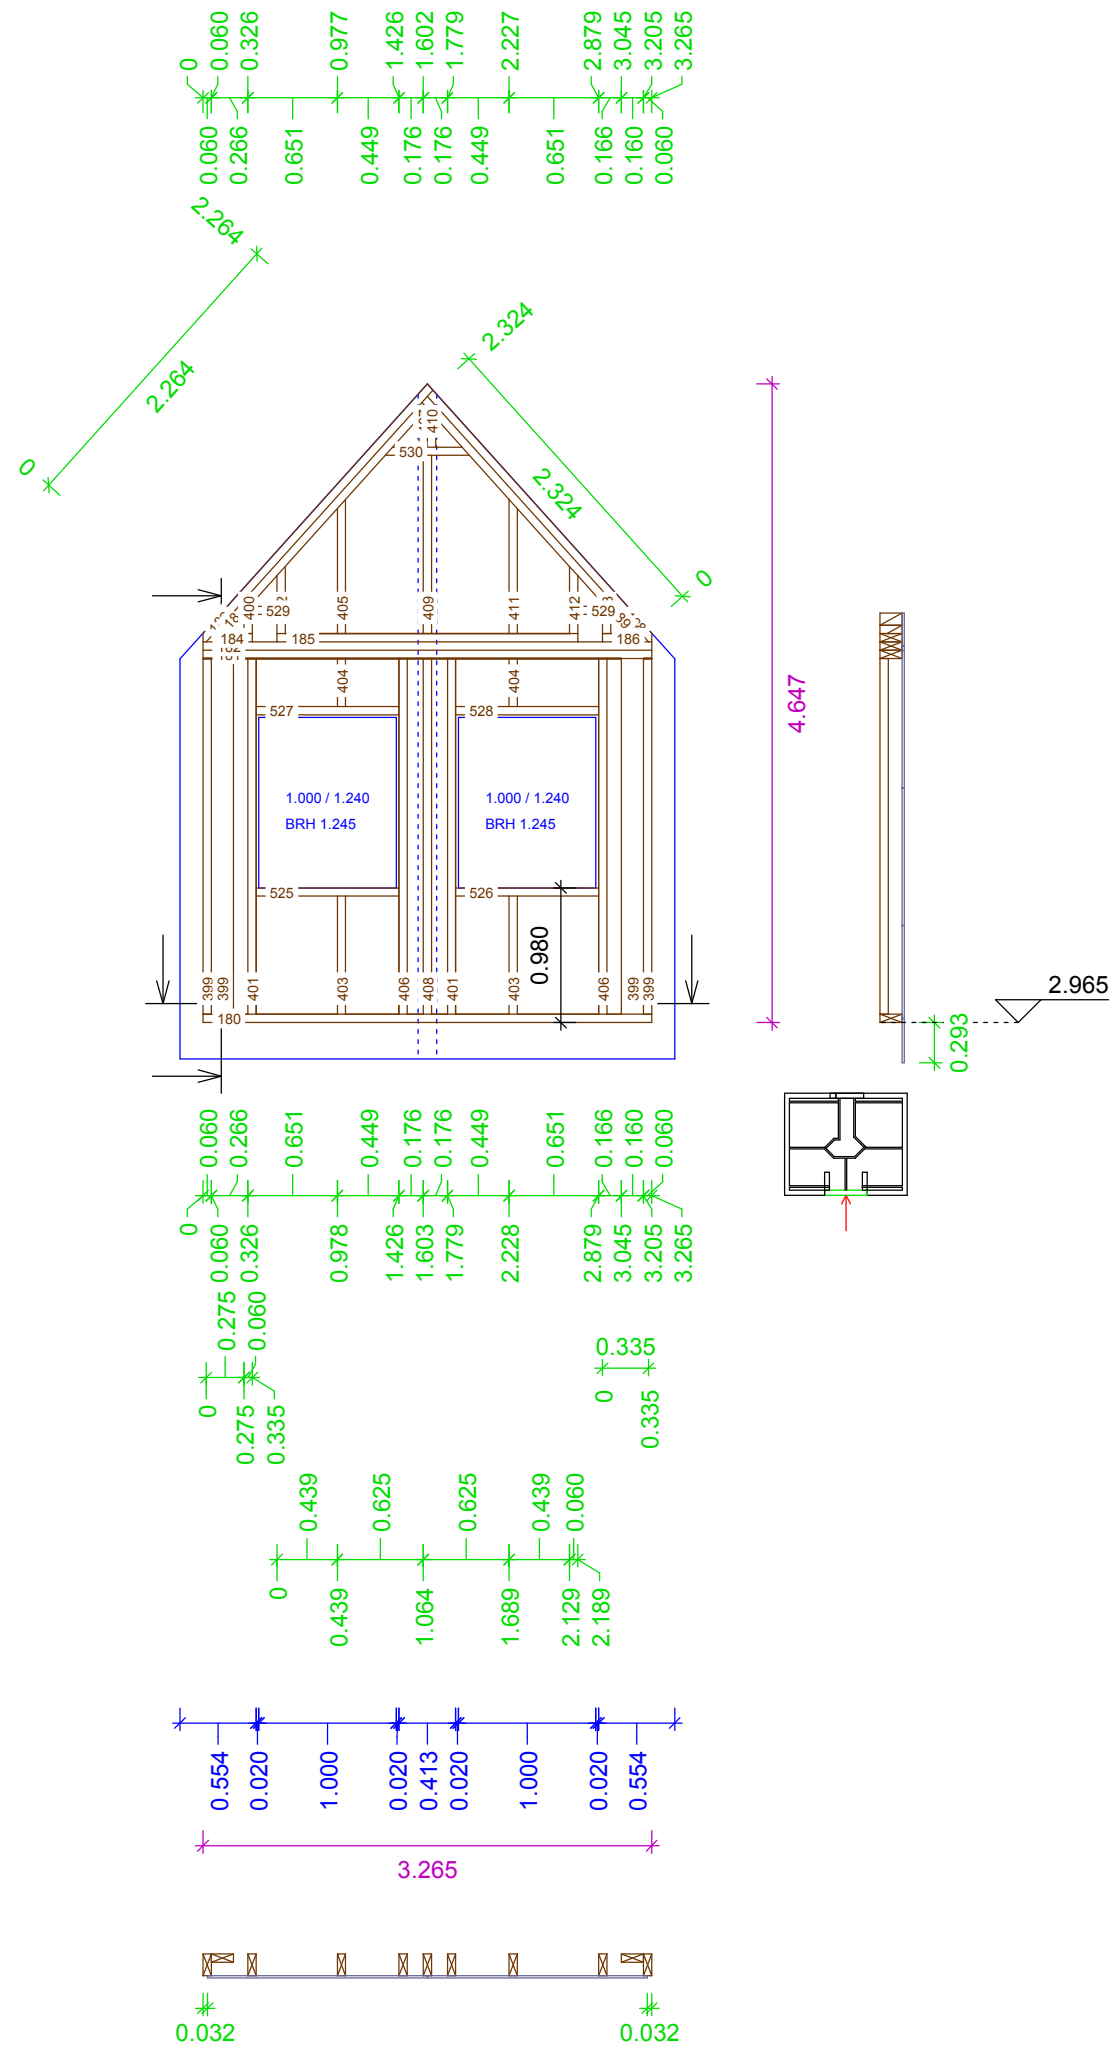


DG 1
Wand 7
Gruppe : 0
Laufnummer
Maßstab: 1 : 55

KVH, 0.060 x 0.160		
L180 1x	Schwelle	3.265
L181 1x	Rähm	3.265
L182 1x	Rähm	3.265
L183 1x	Rähm	2.487
L184 1x	Schwelle	0.335
L185 1x	Schwelle	2.189
L186 1x	Schwelle	0.335
L187 1x	Rähm	2.264
L188 1x	Rähm	2.427
L189 1x	Rähm	2.324
L399 4x	Pfosten	2.590
L400 1x	Fensterpfosten	0.222
L401 2x	Fensterpfosten	2.590
L402 1x	Pfosten	0.489
L403 2x	Pfosten	0.860
L404 2x	Pfosten	0.350
L405 1x	Pfosten	0.977
L406 2x	Fensterpfosten	2.590
L407 1x	Pfosten	0.280
L408 1x	T-Stoß Gegenpfosten	2.590
L409 1x	T-Stoß Gegenpfosten	1.298
L410 1x	Pfosten	0.280
L411 1x	Pfosten	0.977
L412 1x	Pfosten	0.489
L413 1x	Fensterpfosten	0.222
L525 1x	Brüstungsriegel	1.040
L526 1x	Brüstungsriegel	1.040
L527 1x	Sturzriegel	1.040
L528 1x	Sturzriegel	1.040
L529 2x	Wandriegel	0.180
L530 1x	Wandriegel	0.613


DG 1
Wand 8
Gruppe : 0
Laufnummer
Maßstab: 1 : 15

L190 1x	KVH, 0.060 x 0.160 Schwelle	3.225
L414 7x	Pfosten	0.235
L103 1x	KVH, 0.160 x 0.100 Fußfette	3.225

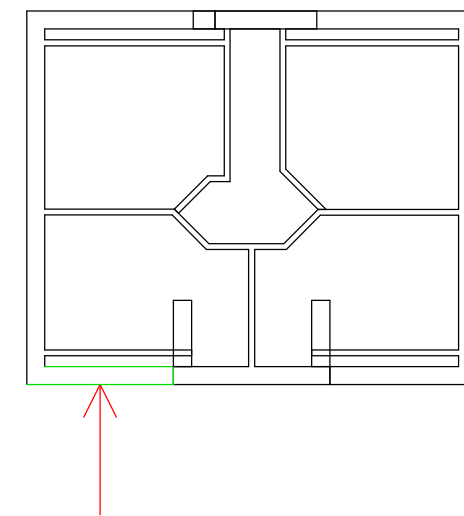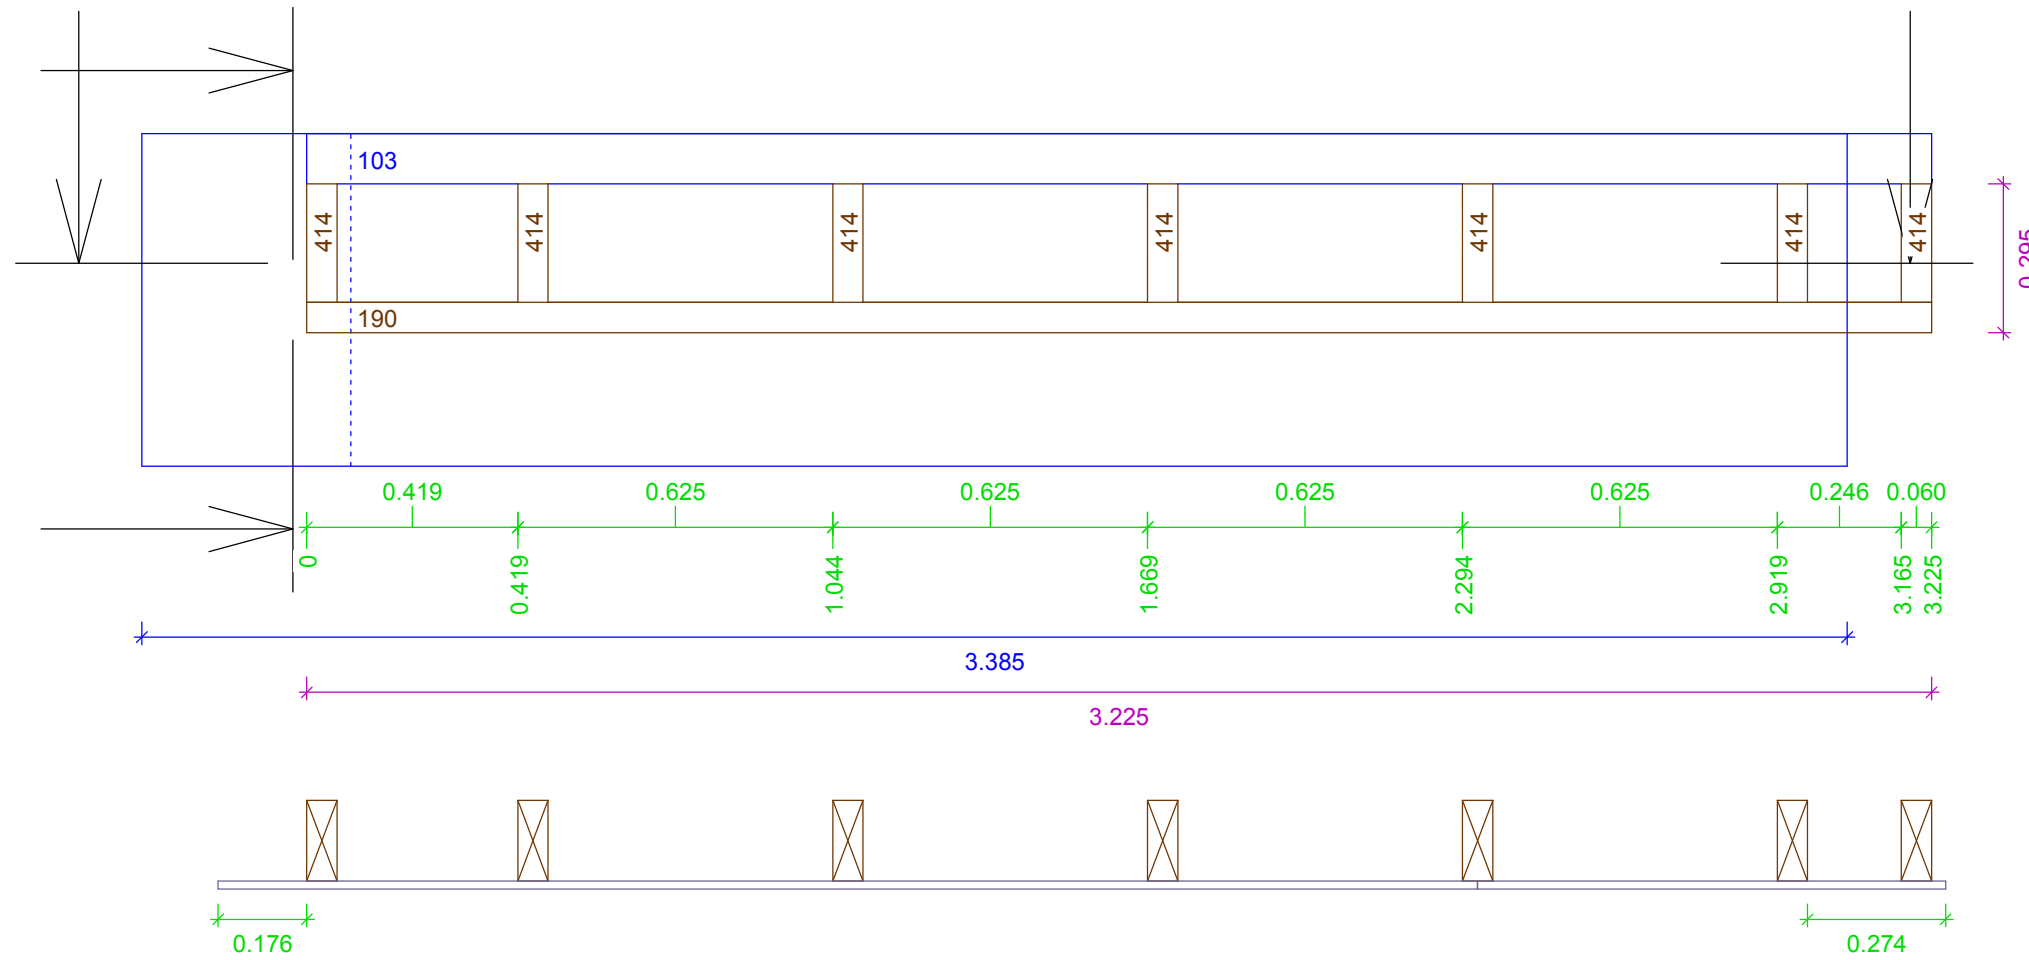




DG 1
 Wand 9
 Gruppe : 0
 Laufnummer
 Maßstab: 1 : 20

L104 1x	KVH, 0.160 x 0.100	
	Fußpfette	1.821
	KVH, 0.060 x 0.160	
L191 1x	Schwelle	0.445
L192 1x	Schwelle	1.921
L415 1x	Pfosten	0.711
L416 1x	Pfosten	2.390
L417 1x	Pfosten	2.390

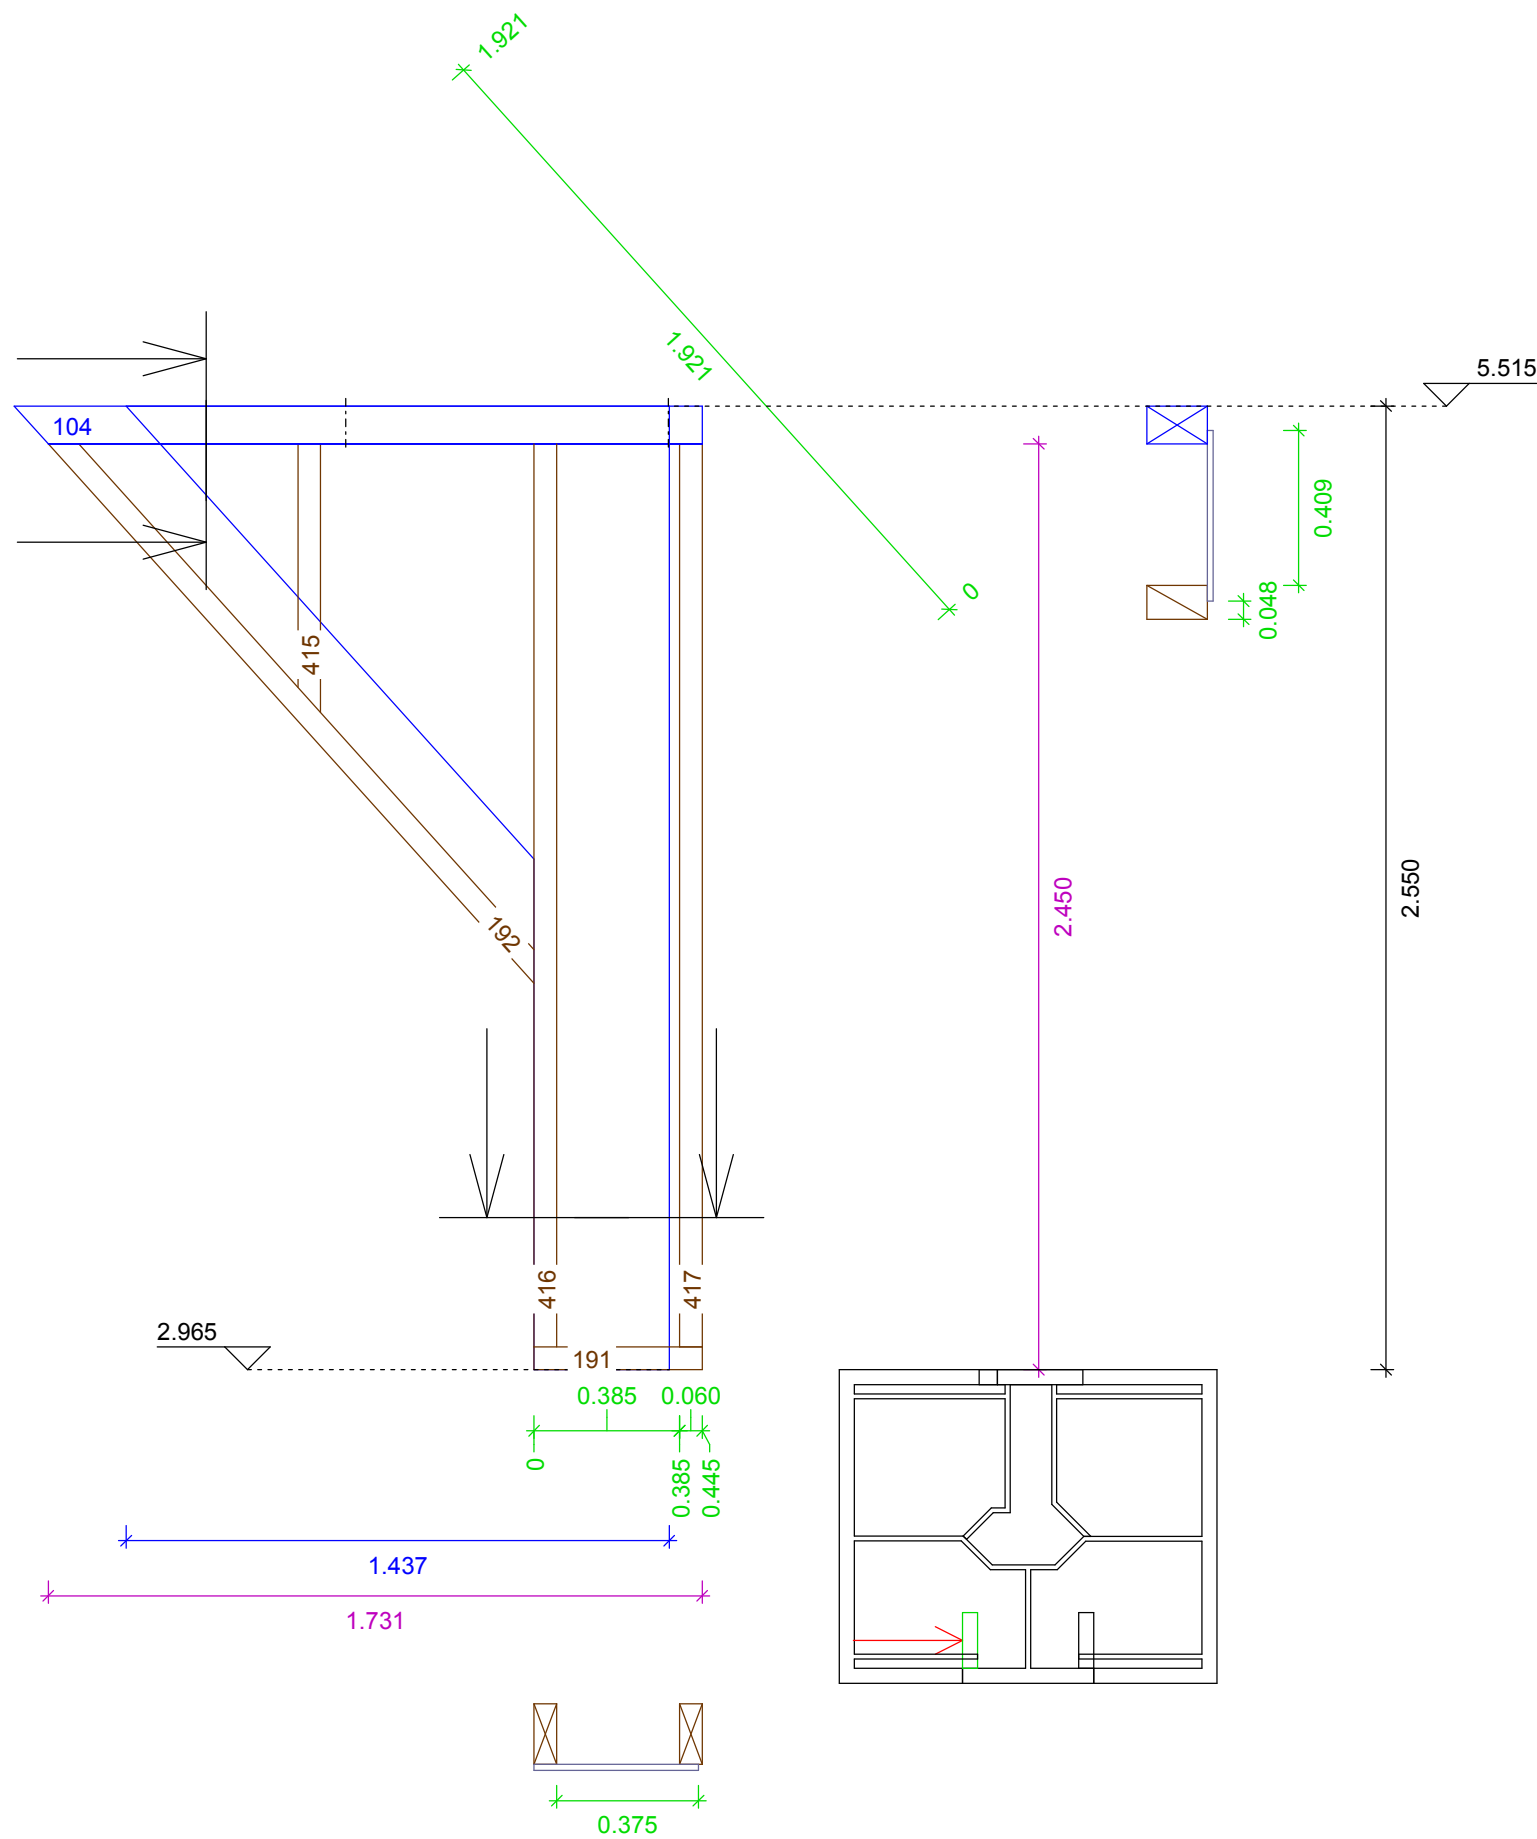





DG 1
 Wand 10
 Gruppe : 0
 Laufnummer
 Maßstab: 1 : 20

L105 1x	KVH, 0.160 x 0.100	
	Fußpfette	1.821
L193 1x	KVH, 0.060 x 0.160	
	Schwelle	0.445
L194 1x	Schwelle	1.921
L418 1x	Pfosten	2.390
L419 1x	Pfosten	2.390
L420 1x	Pfosten	0.711

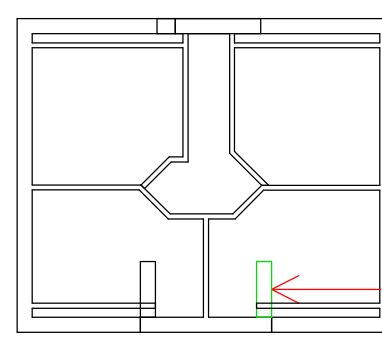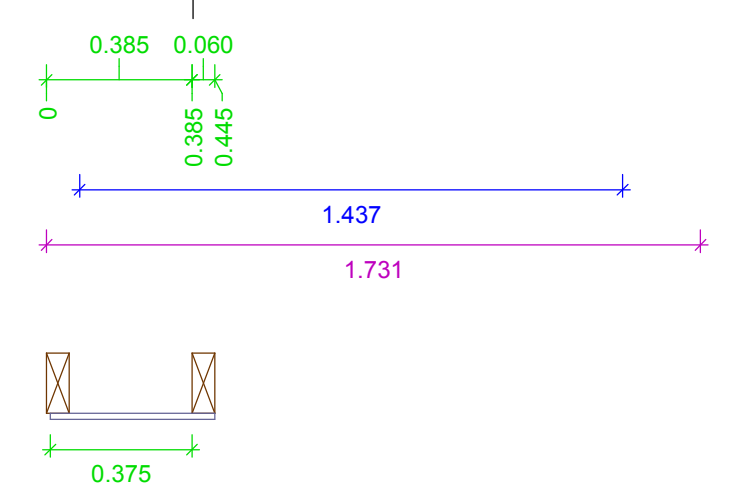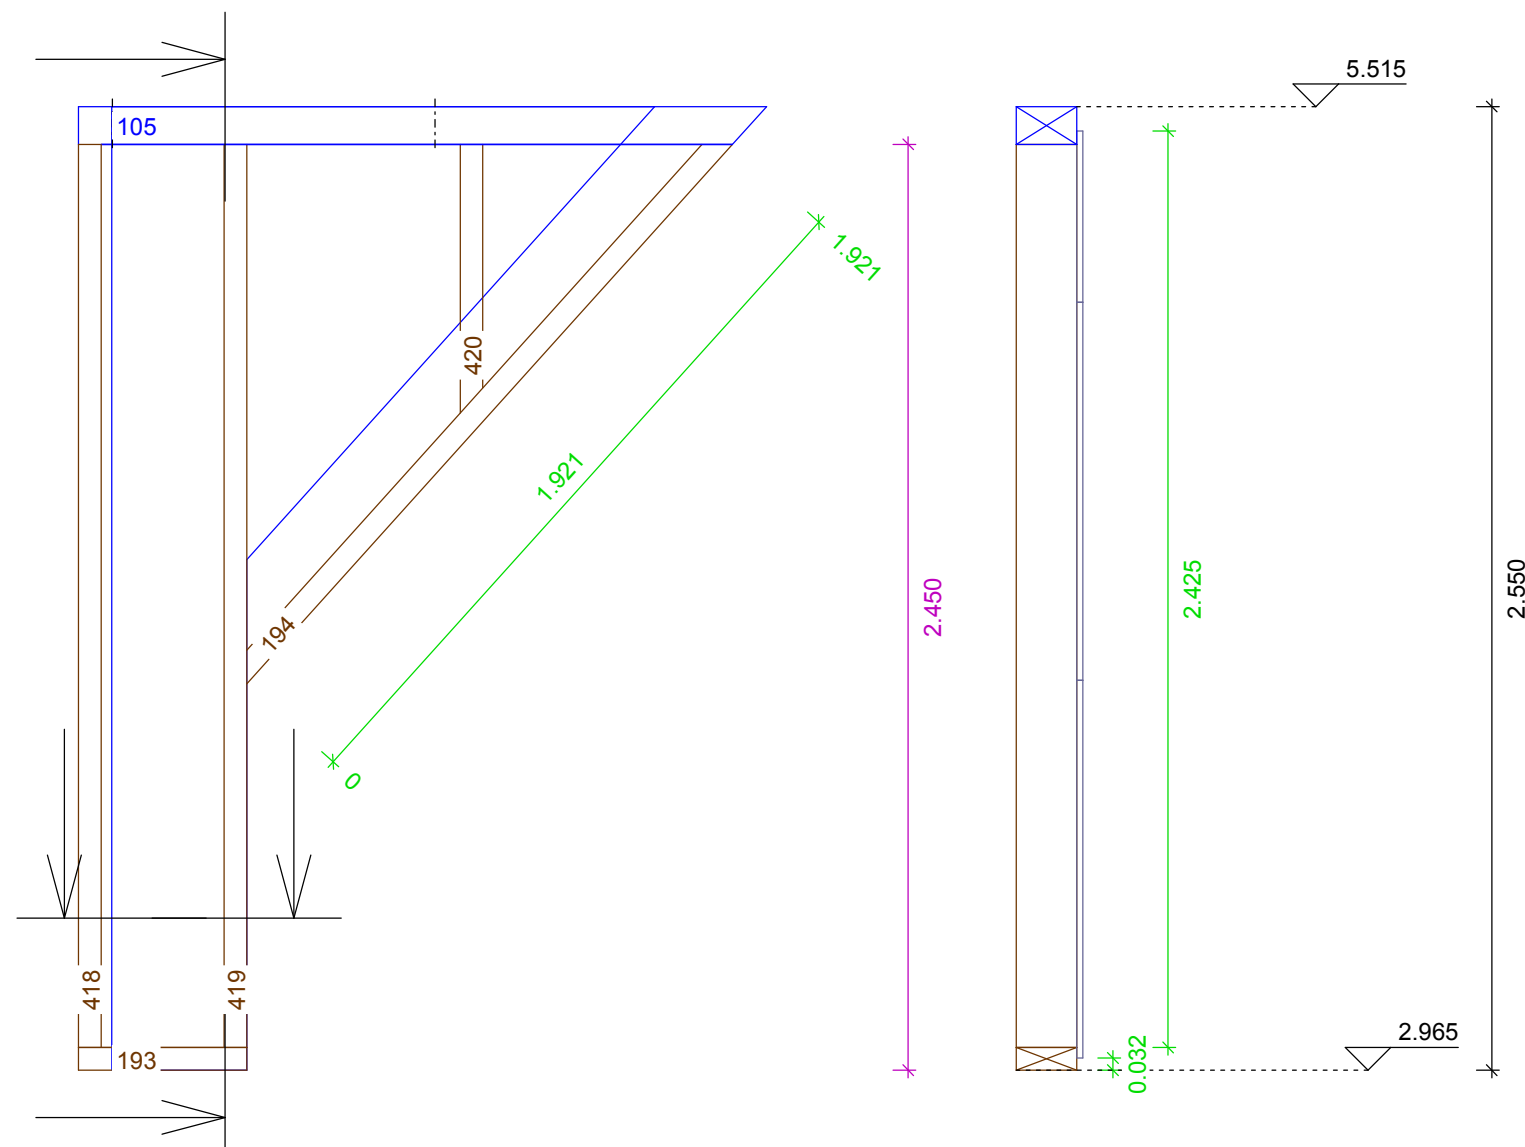


DG 1
Wand 11
Gruppe : 0
Laufnummer
Maßstab: 1 : 15

	KVH, 0.060 x 0.080	
L195 1x	Schwelle	3.209
L421 7x	Pfosten	0.788
	KVH, 0.080 x 0.100	
L106 1x	Flugpfette	3.209

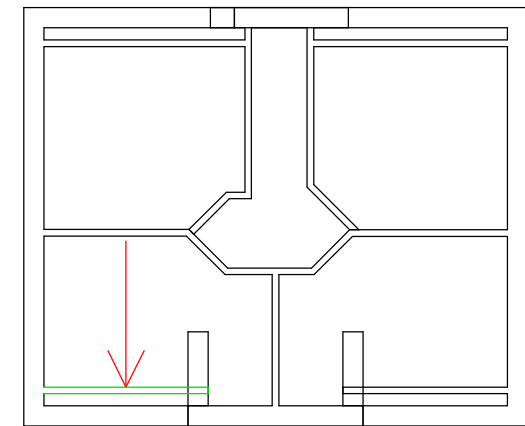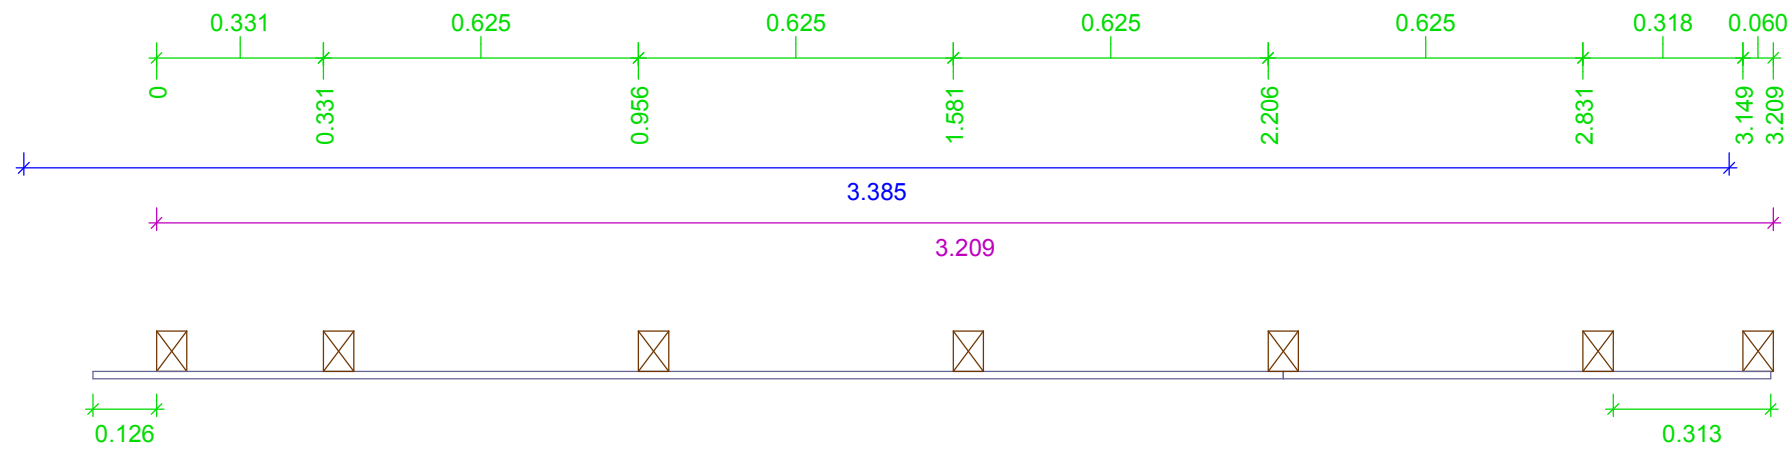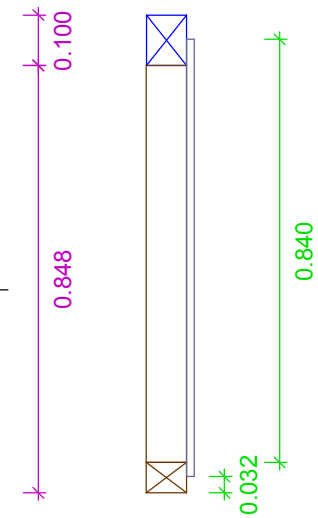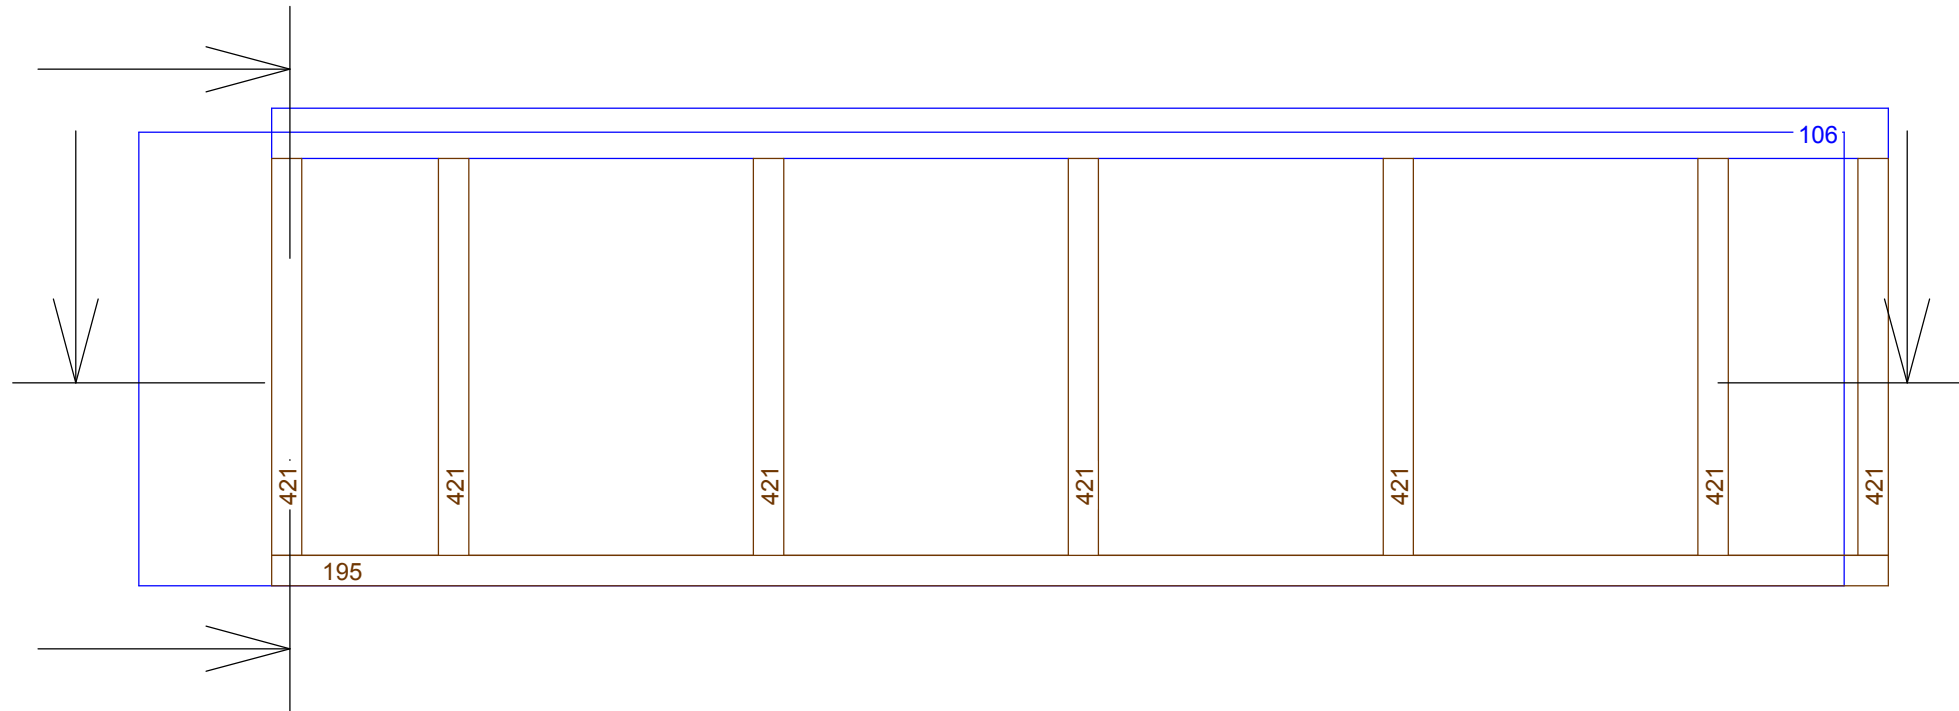





DG 1
Wand 12
Gruppe : 0
Laufnummer
Maßstab: 1 : 20

KVH, 0.060 x 0.080	3.066
L196 1x Schwelle	3.066
L197 1x Rähm	2.385
L422 6x Pfosten	2.385
L423 1x Pfosten	2.385

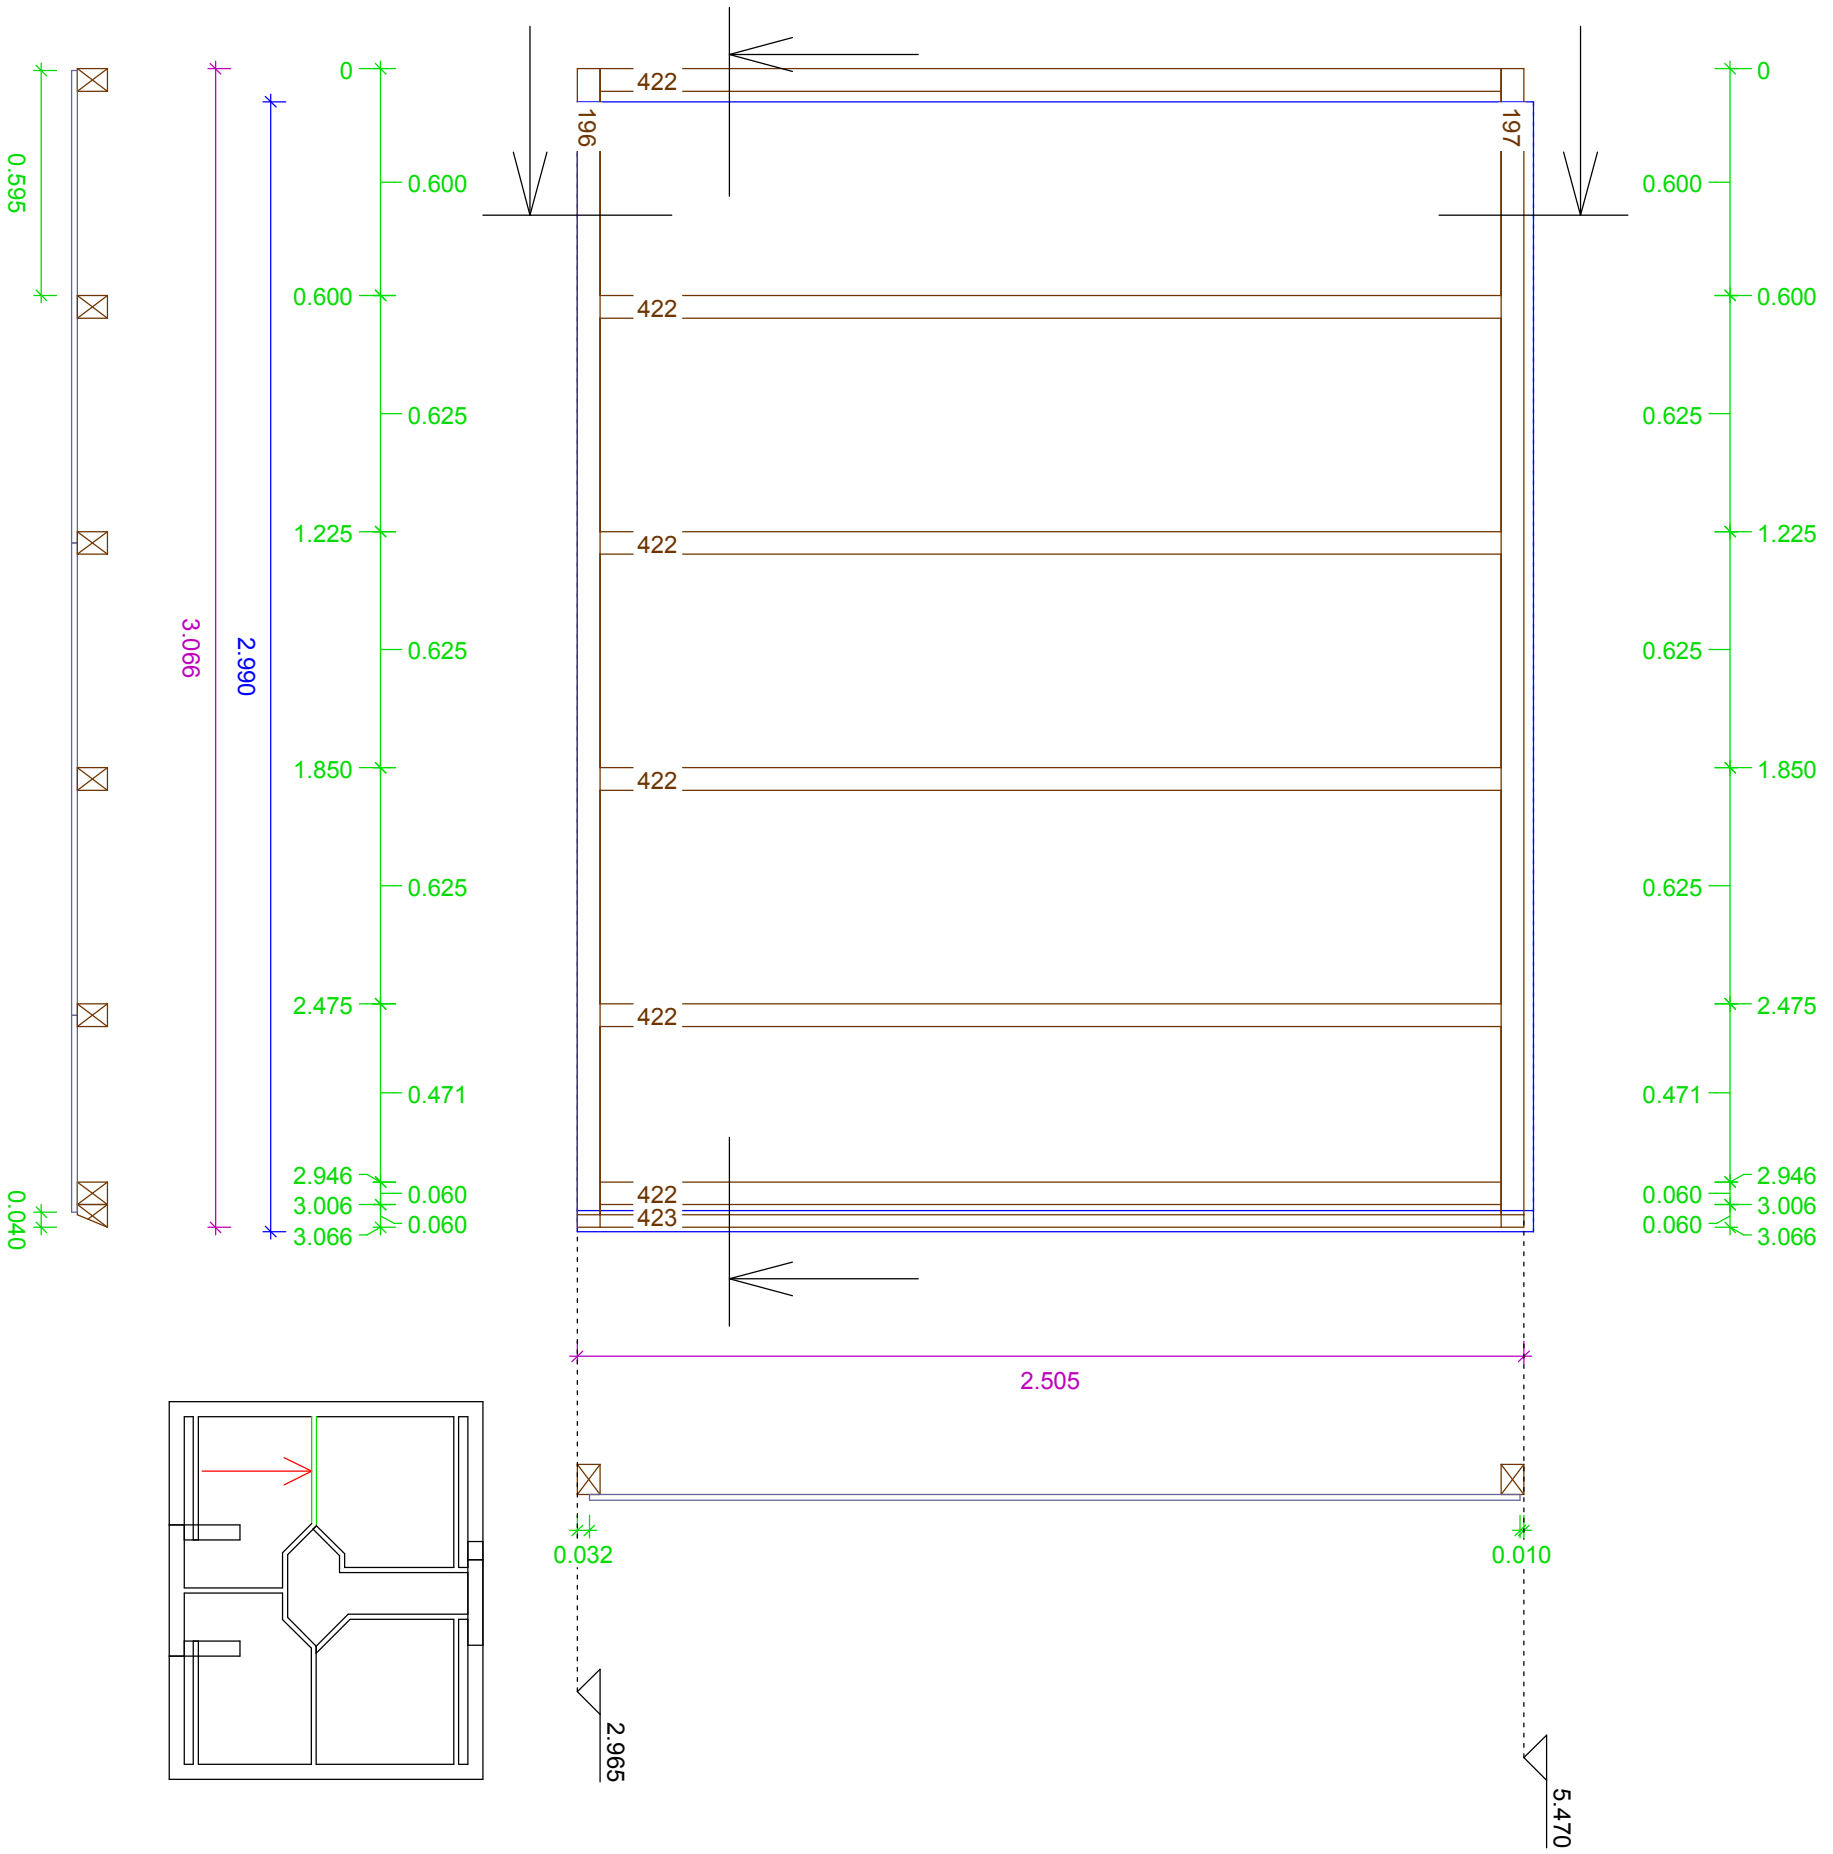


DG 1
 Wand 13
 Gruppe : 0
 Laufnummer
 Maßstab: 1 : 20

L198 1x	KVH, 0.060 x 0.080	Schwelle	4.255
L424 8x		Pfosten	0.788
L107 1x	KVH, 0.080 x 0.100	Flugpfette	4.255

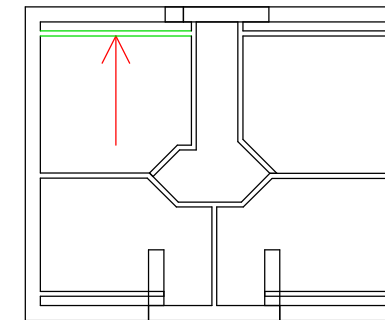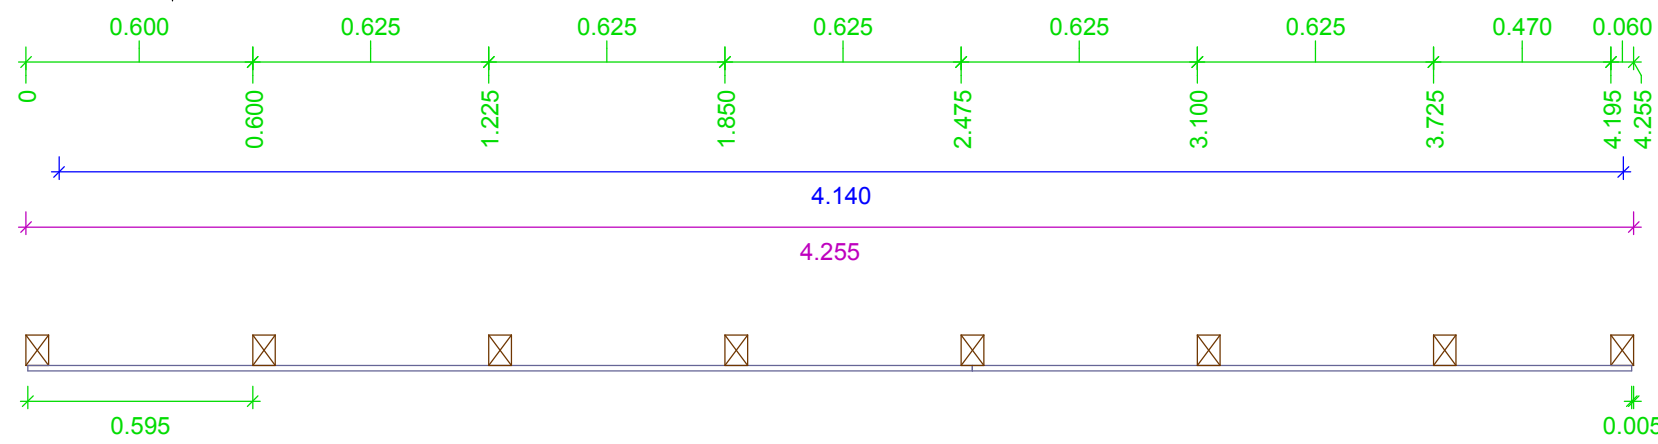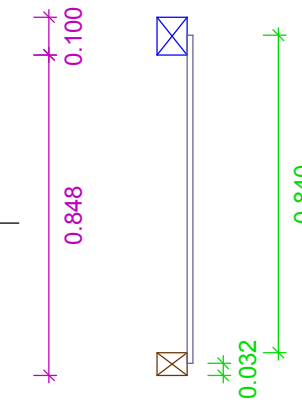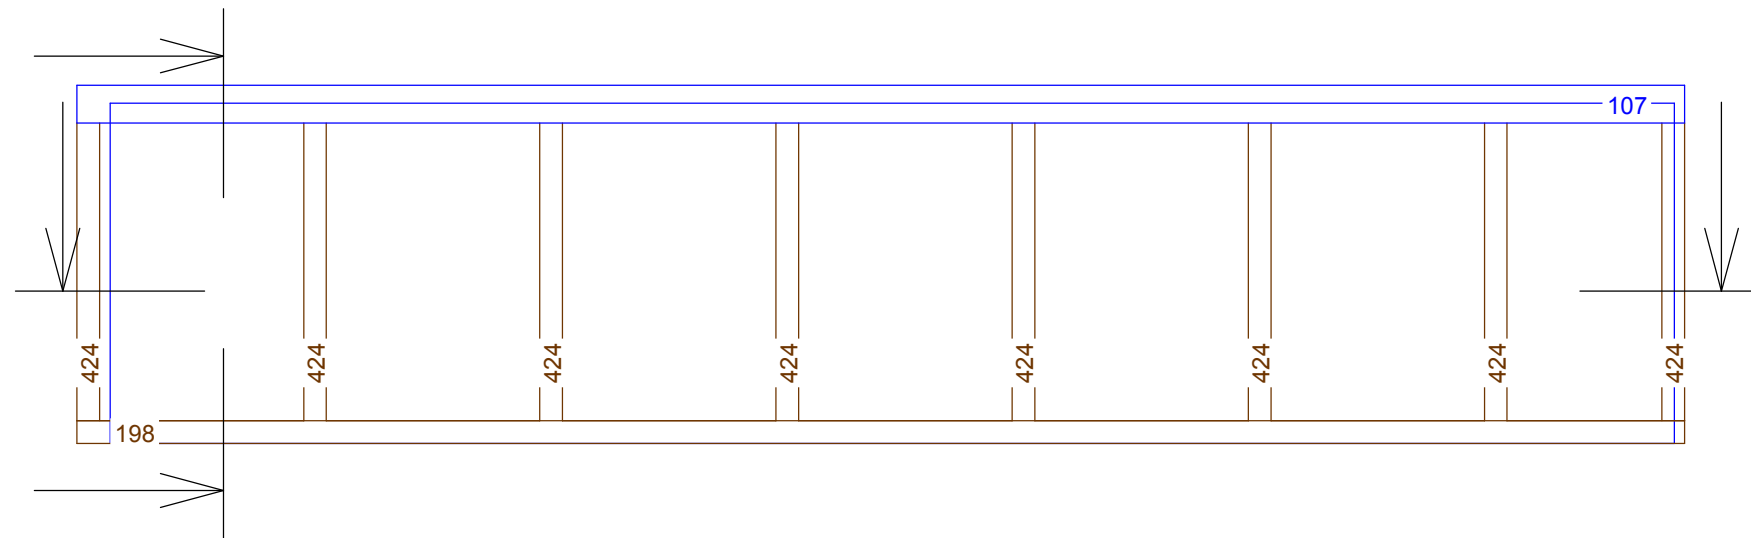

DG 1
 Wand 14
 Gruppe : 0
 Laufnummer
 Maßstab: 1 : 20

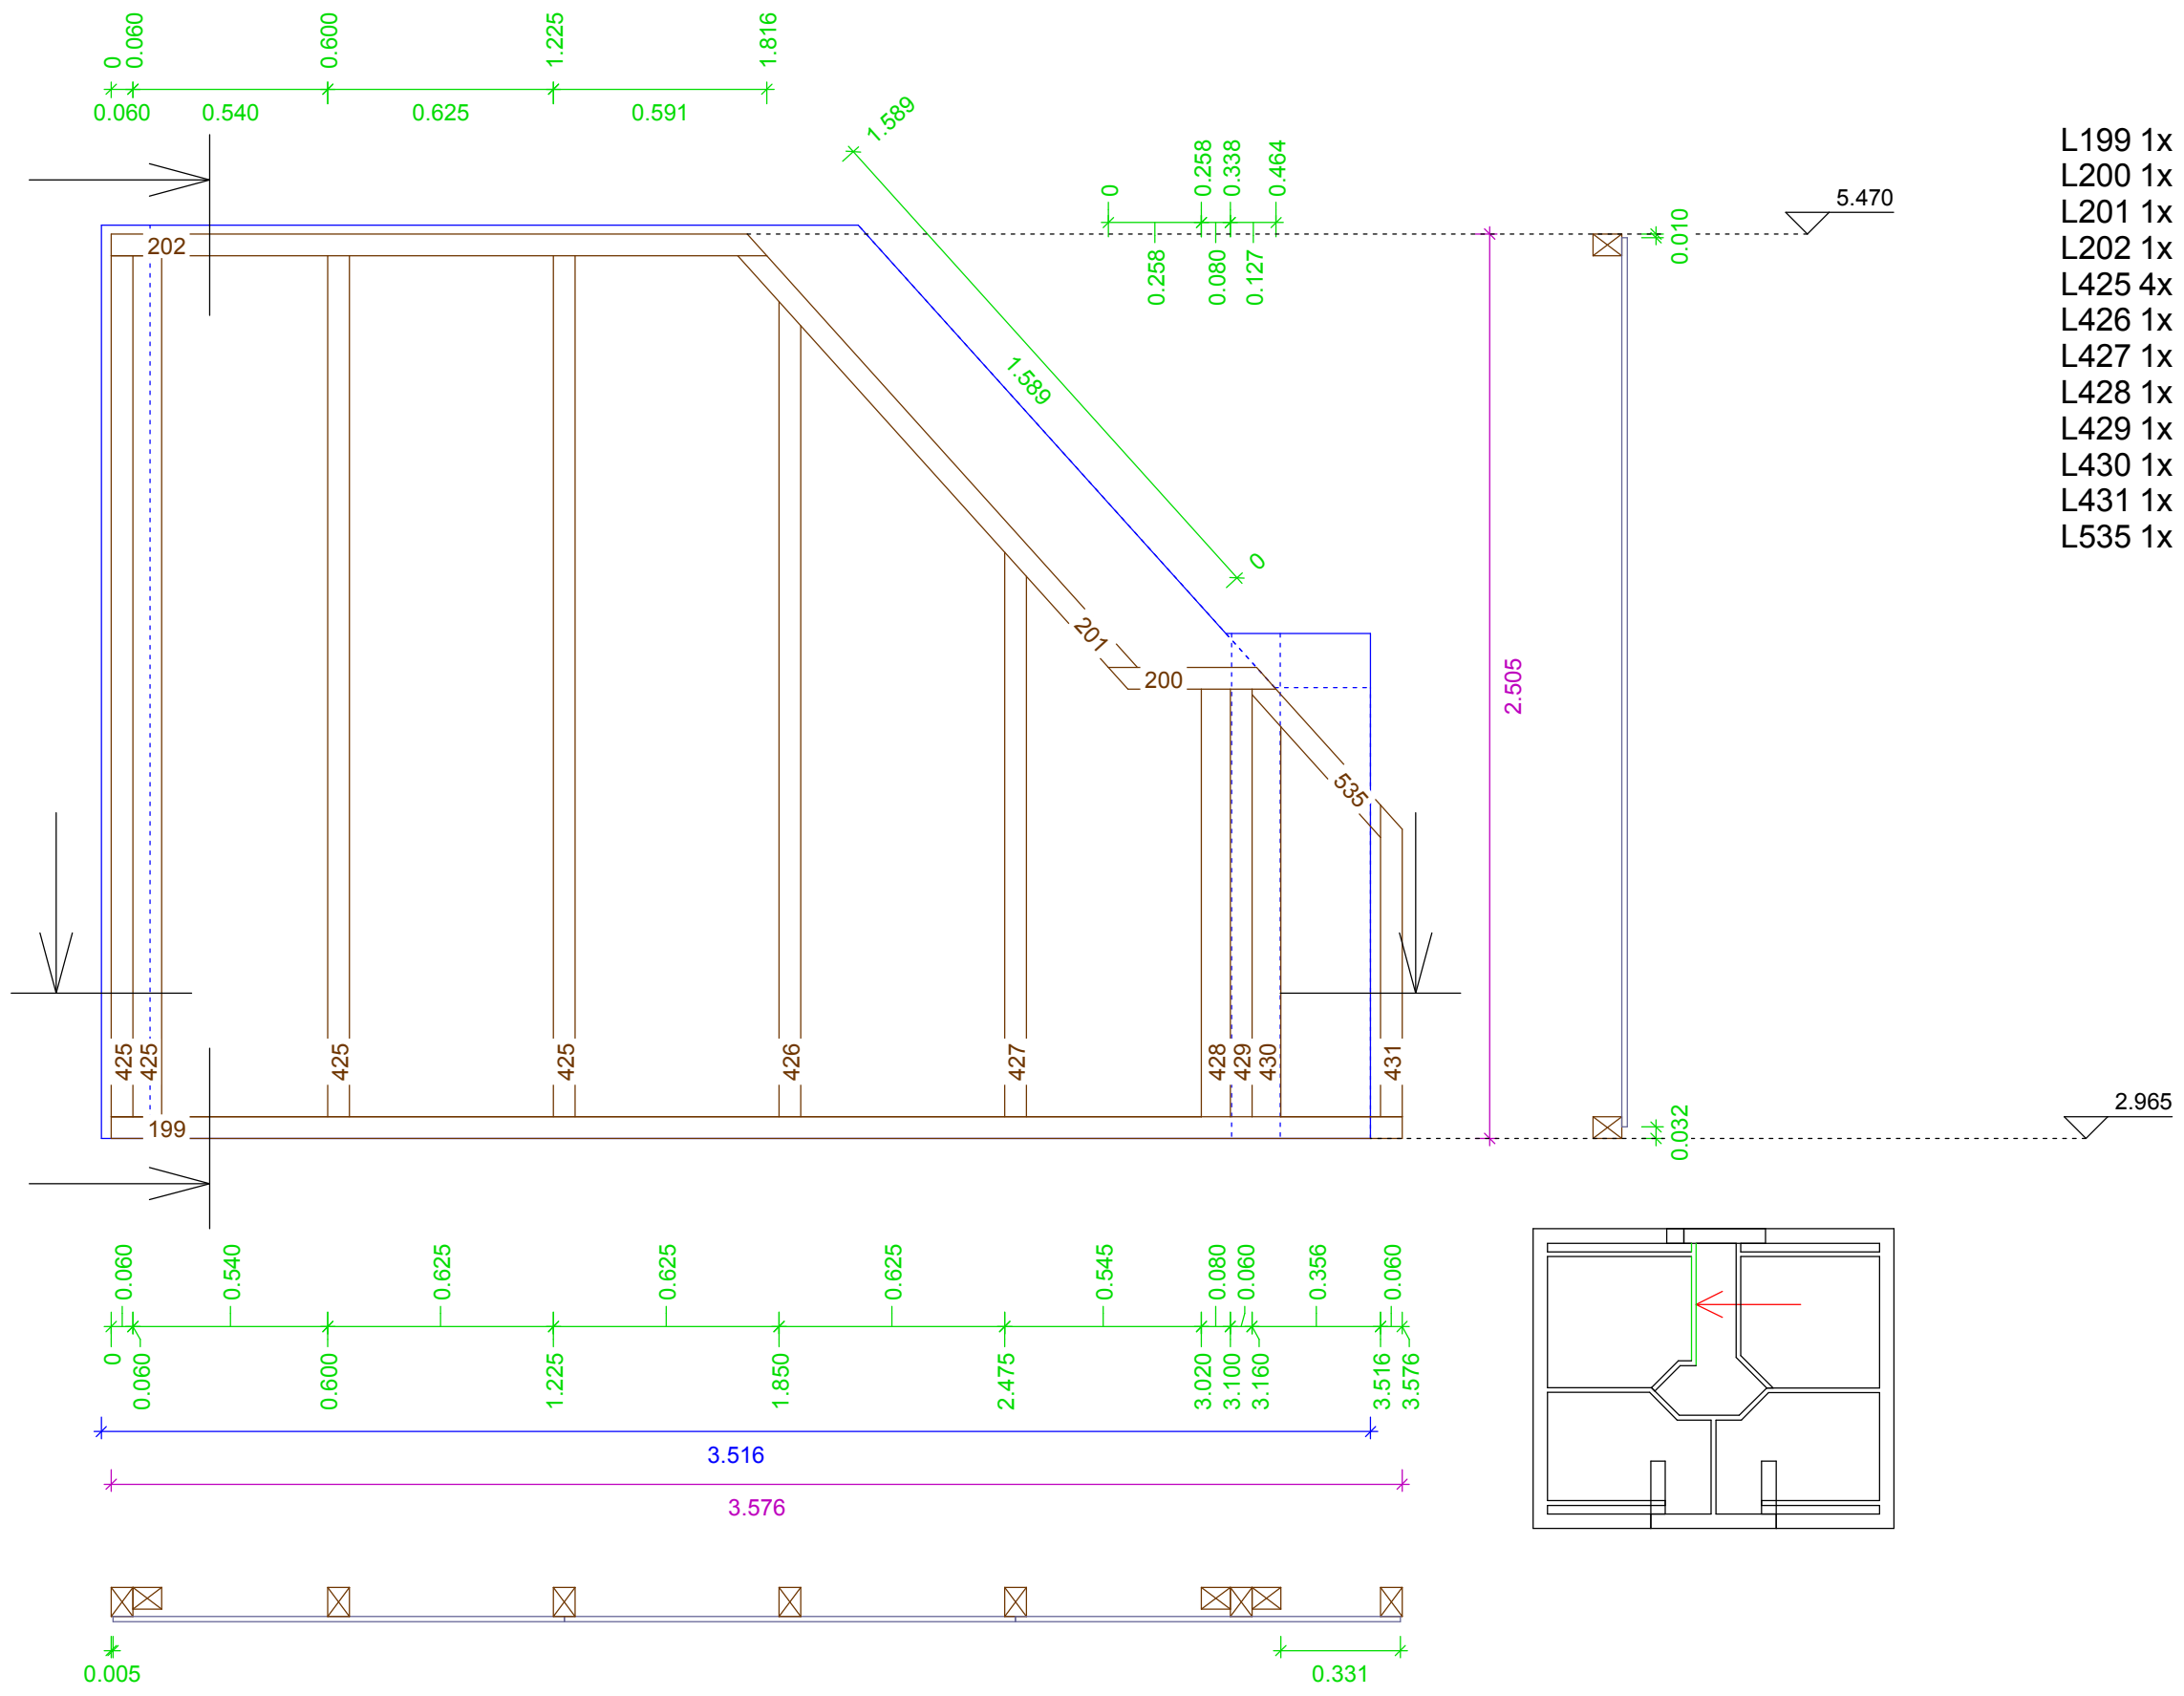

KVH, 0.060 x 0.080		
L199 1x	Schwelle	3.576
L200 1x	Rähm	0.464
L201 1x	Rähm	1.589
L202 1x	Rähm	1.816
L425 4x	Pfosten	2.385
L426 1x	Pfosten	2.258
L427 1x	Pfosten	1.564
L428 1x	T-Stoß Gegenpfosten	1.185
L429 1x	T-Stoß Gegenpfosten	1.185
L430 1x	Pfosten	1.169
L431 1x	Pfosten	0.863
L535 1x	Wandstrebe	0.544

Plan vom 11-04-2010

Bauvorhaben: Piper


Kunde: SkanBlo

Plan Nr.: 036

Projekt: 10868


DG 1
Wand 15
Gruppe : 0
Laufnummer
Maßstab: 1 : 20

	KVH, 0.060 x 0.080	
L203 1x	Schwelle	0.397
L204 1x	Rähm	0.397
L432 1x	Pfosten	2.385
L433 2x	Pfosten	2.385

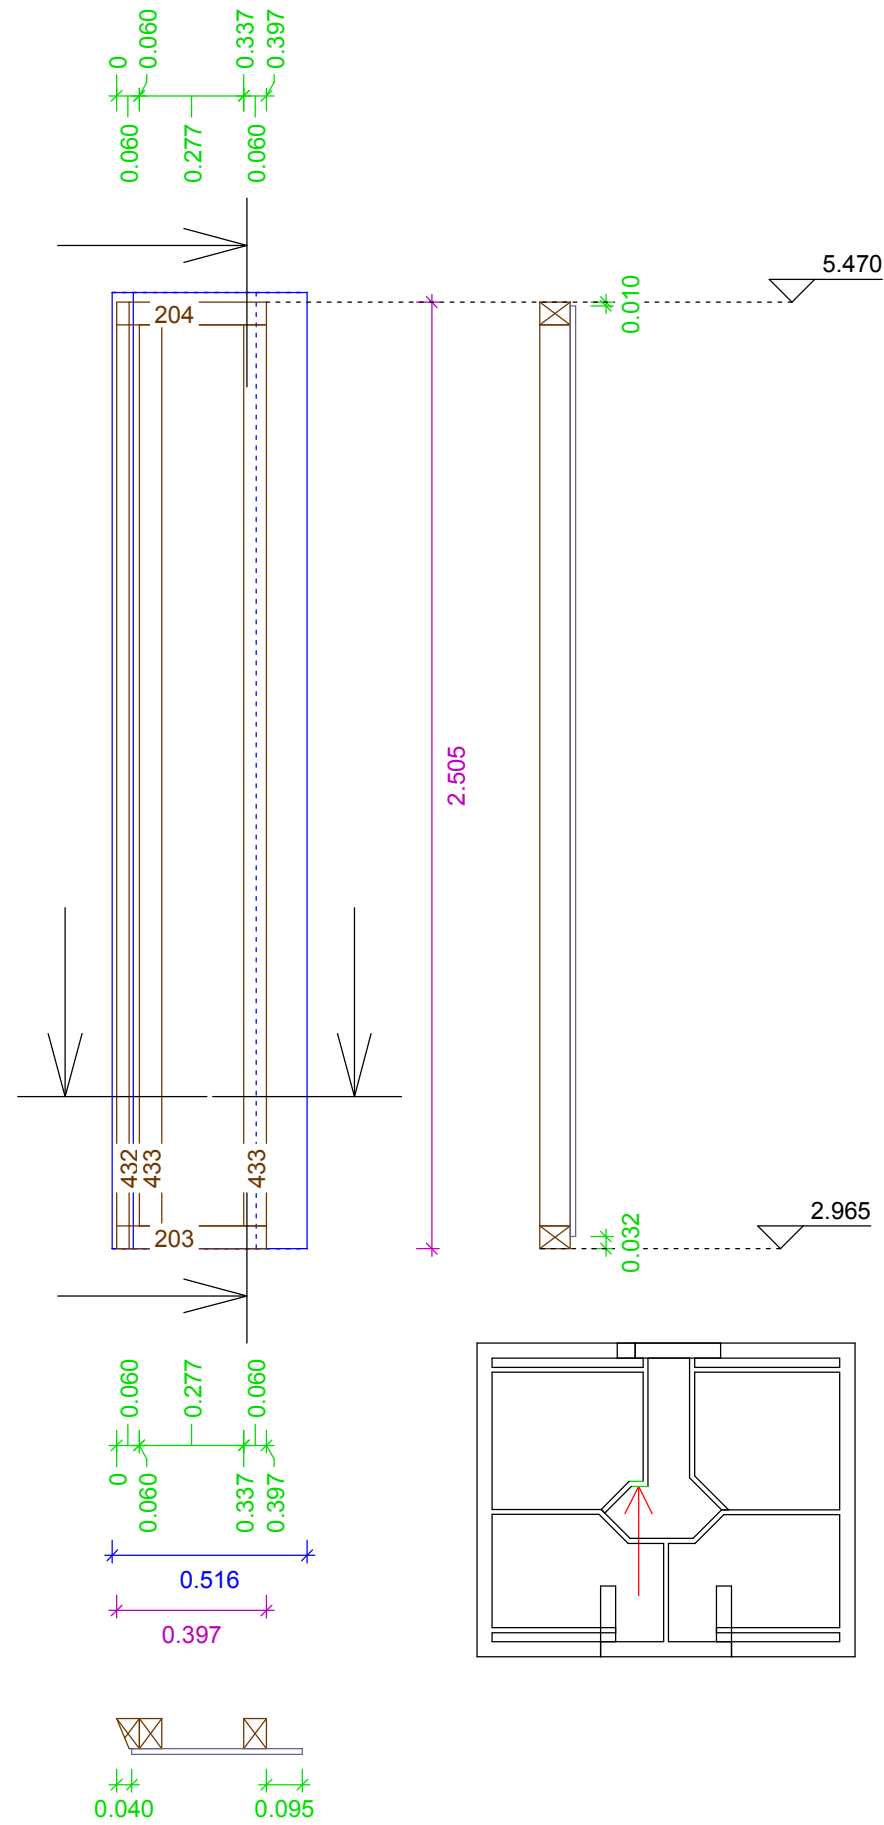


DG 1
 Wand 16
 Gruppe : 0
 Laufnummer
 Maßstab: 1 : 20

KVH, 0.060 x 0.080		
L205	1x Schwelle	1.103
L206	1x Rähm	1.103
L434	1x Pfosten	2.385
L435	1x Türpfosten	2.385
L436	1x Pfosten	0.265
L437	1x Türpfosten	2.385
L438	1x Pfosten	2.385
L531	1x Sturzriegel	0.800

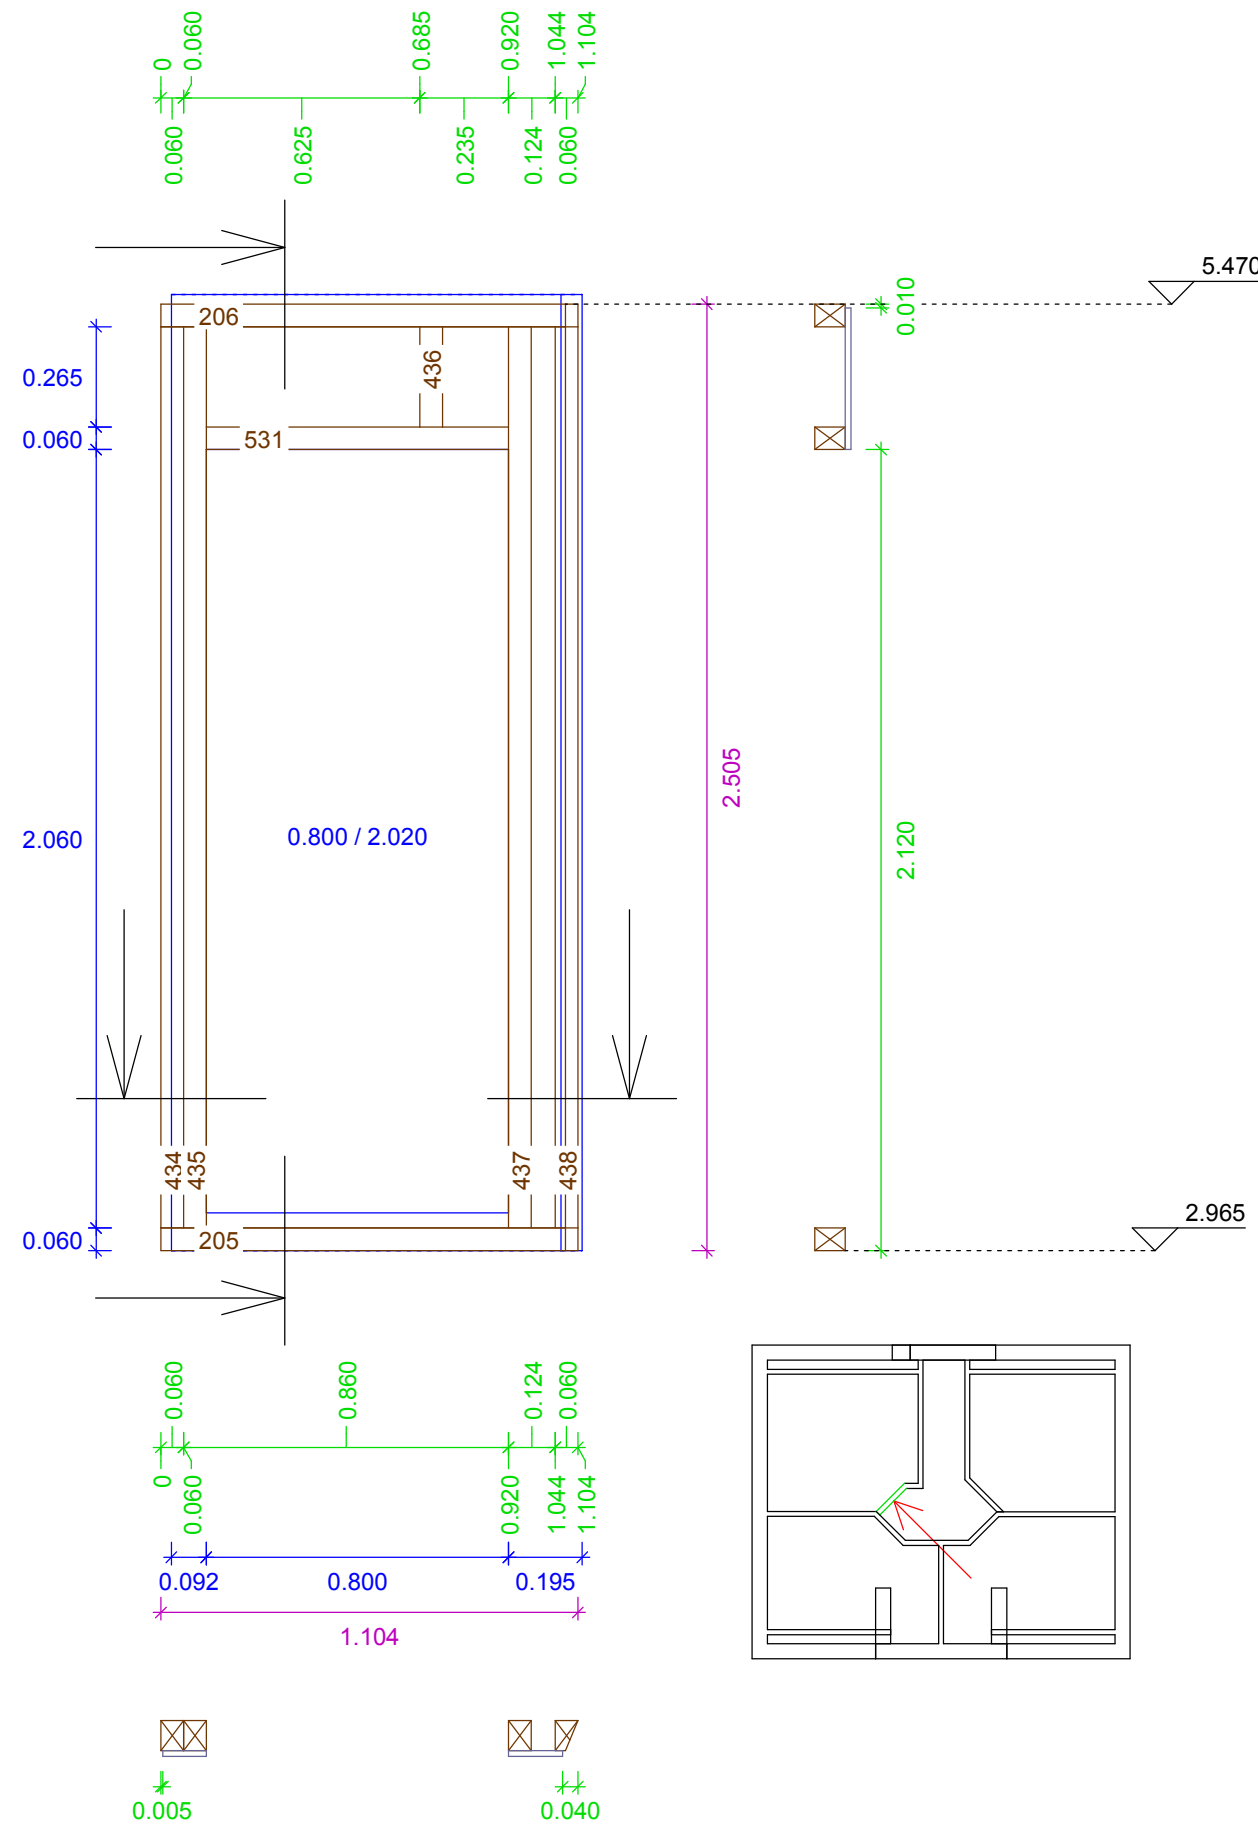


DG 1
Wand 17
Gruppe : 0
Laufnummer
Maßstab: 1 : 20

KVH, 0.060 x 0.080		
L207 1x	Schwelle	1.158
L208 1x	Rähm	1.158
L439 1x	Pfosten	2.385
L440 1x	Pfosten	2.385
L441 1x	Türpfosten	2.385
L442 1x	Pfosten	0.265
L443 1x	Türpfosten	2.385
L444 1x	Pfosten	2.385
L532 1x	Sturzriegel	0.800

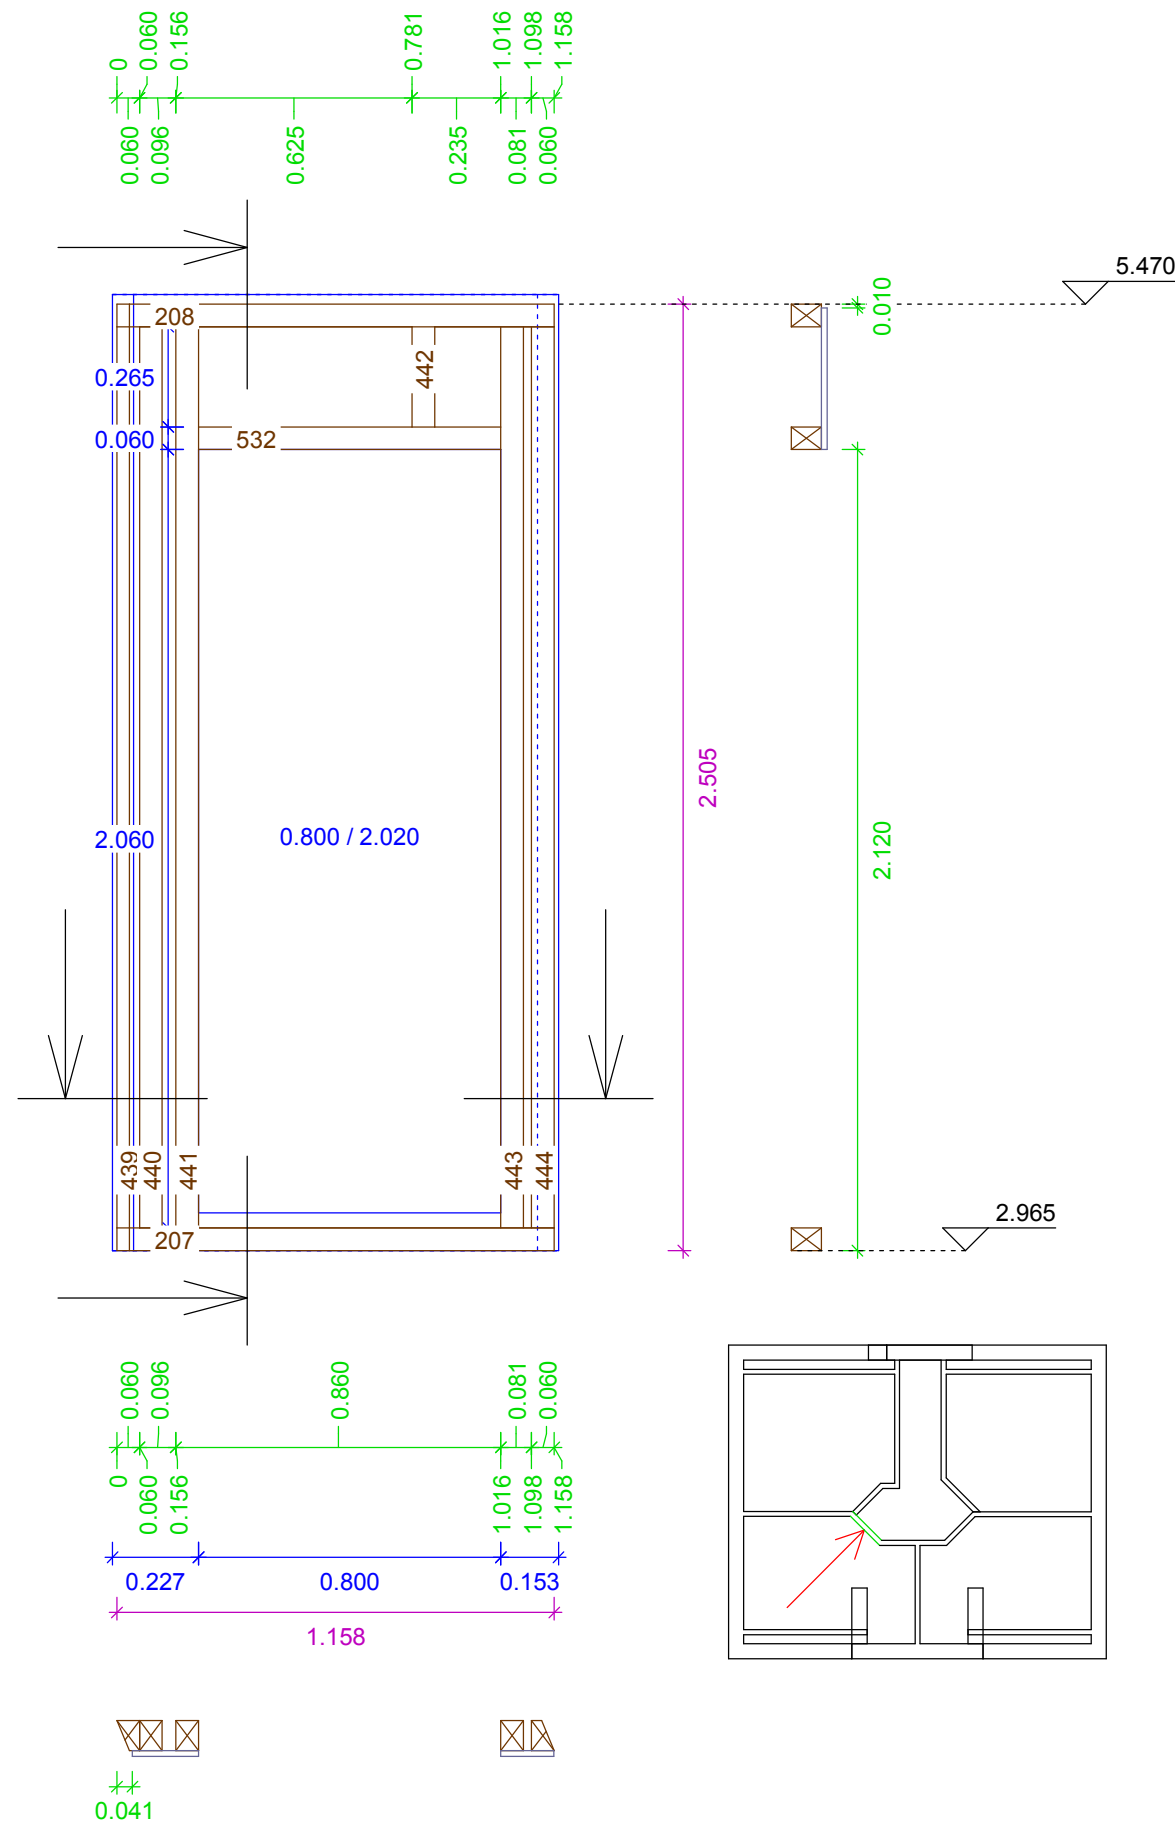


DG 1
Wand 18
Gruppe : 0
Laufnummer
Maßstab: 1 : 20

KVH, 0.060 x 0.080	1.815
L209 1x Schwelle	1.815
L210 1x Rähm	1.815
L445 1x Pfosten	2.385
L446 4x Pfosten	2.385
L447 3x T-Stoß	2.385
L448 1x Gegenpfosten	2.385
Pfosten	2.385

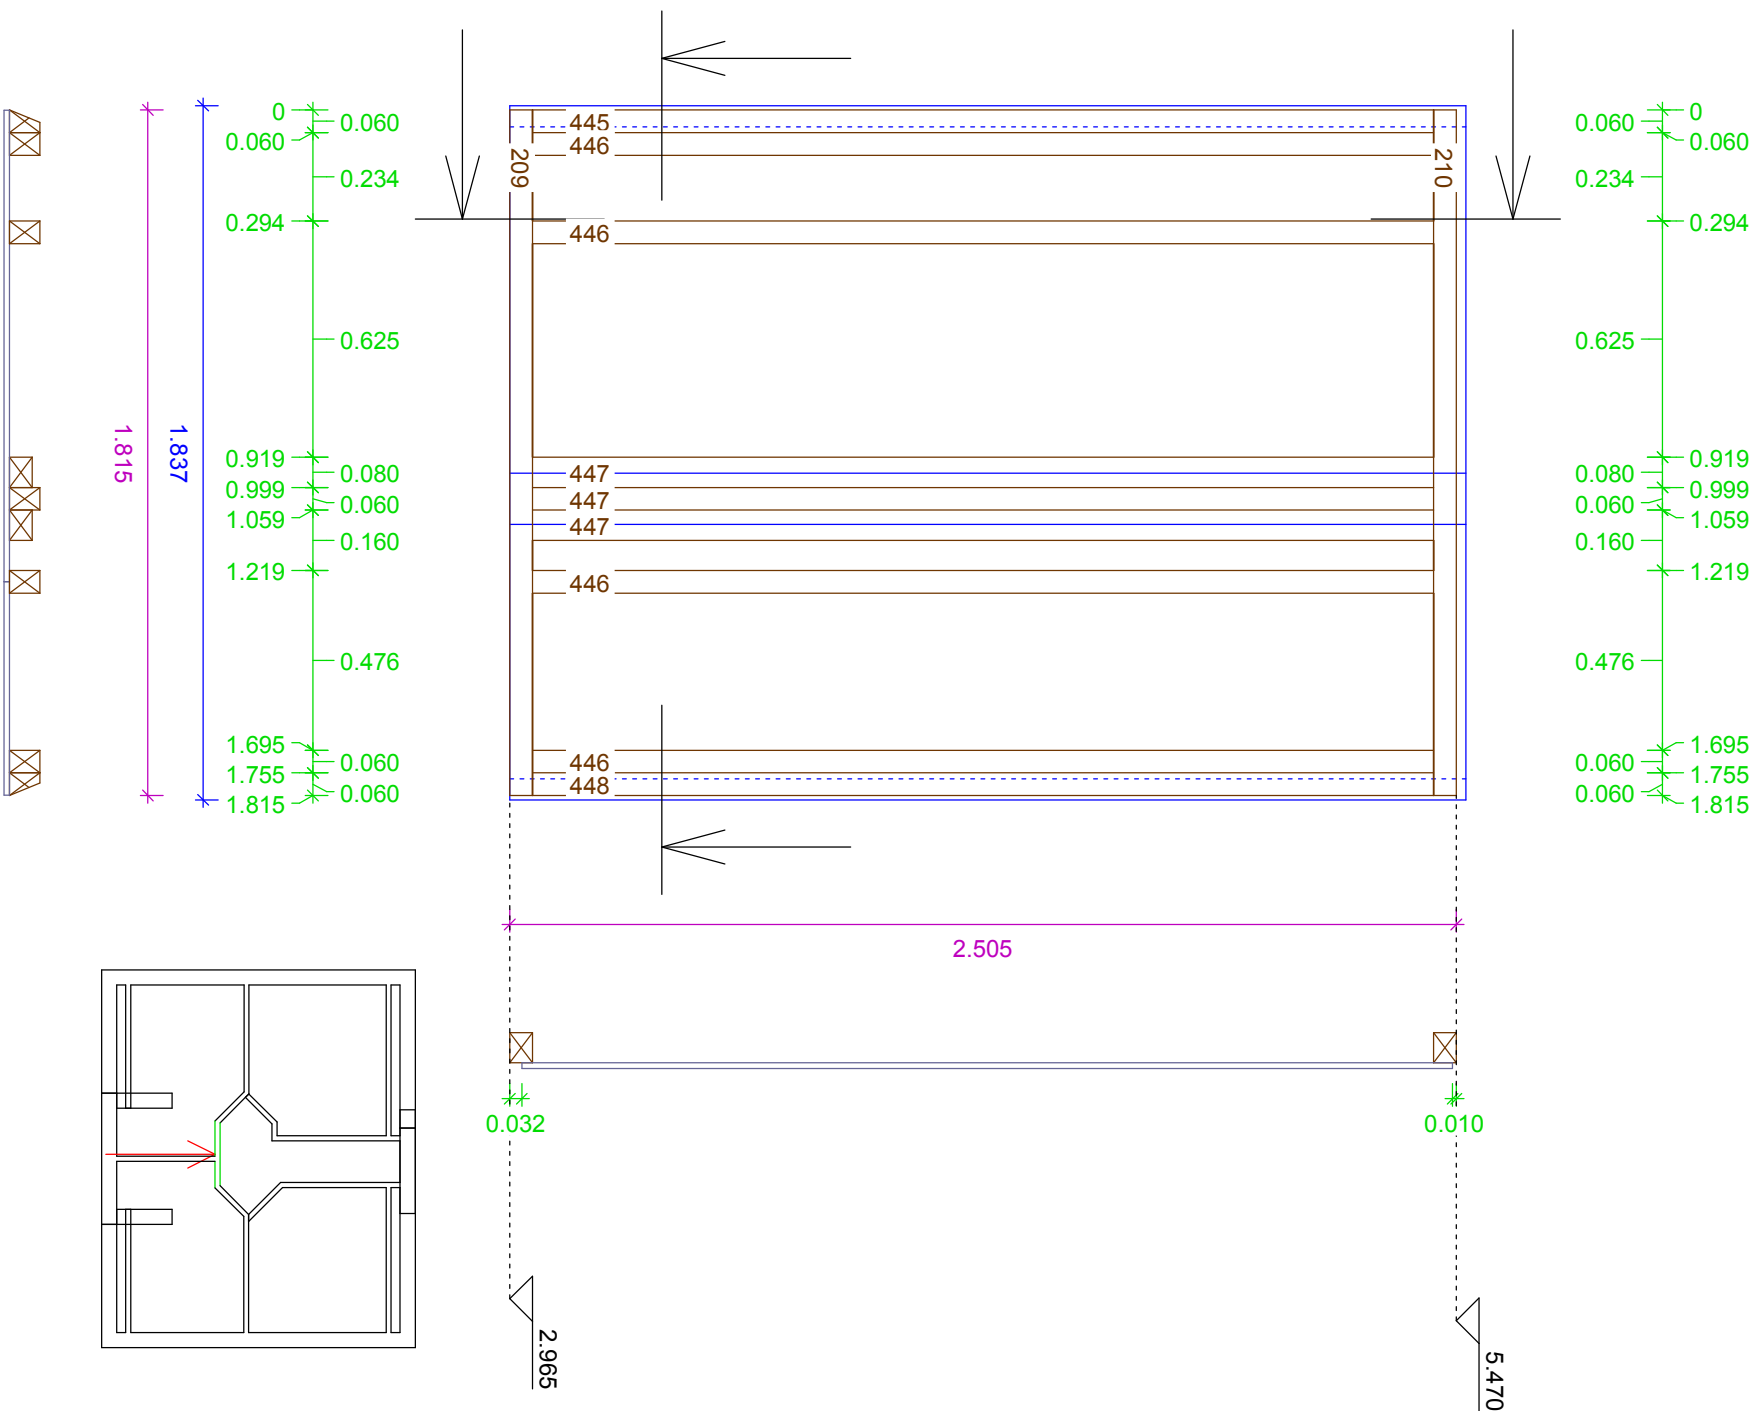


DG 1
 Wand 19
 Gruppe : 0
 Laufnummer
 Maßstab: 1 : 20


KVH, 0.060 x 0.080
 L211 1x Schwelle 2.800
 L212 1x Rähm 2.800
 L449 6x Pfosten 2.385

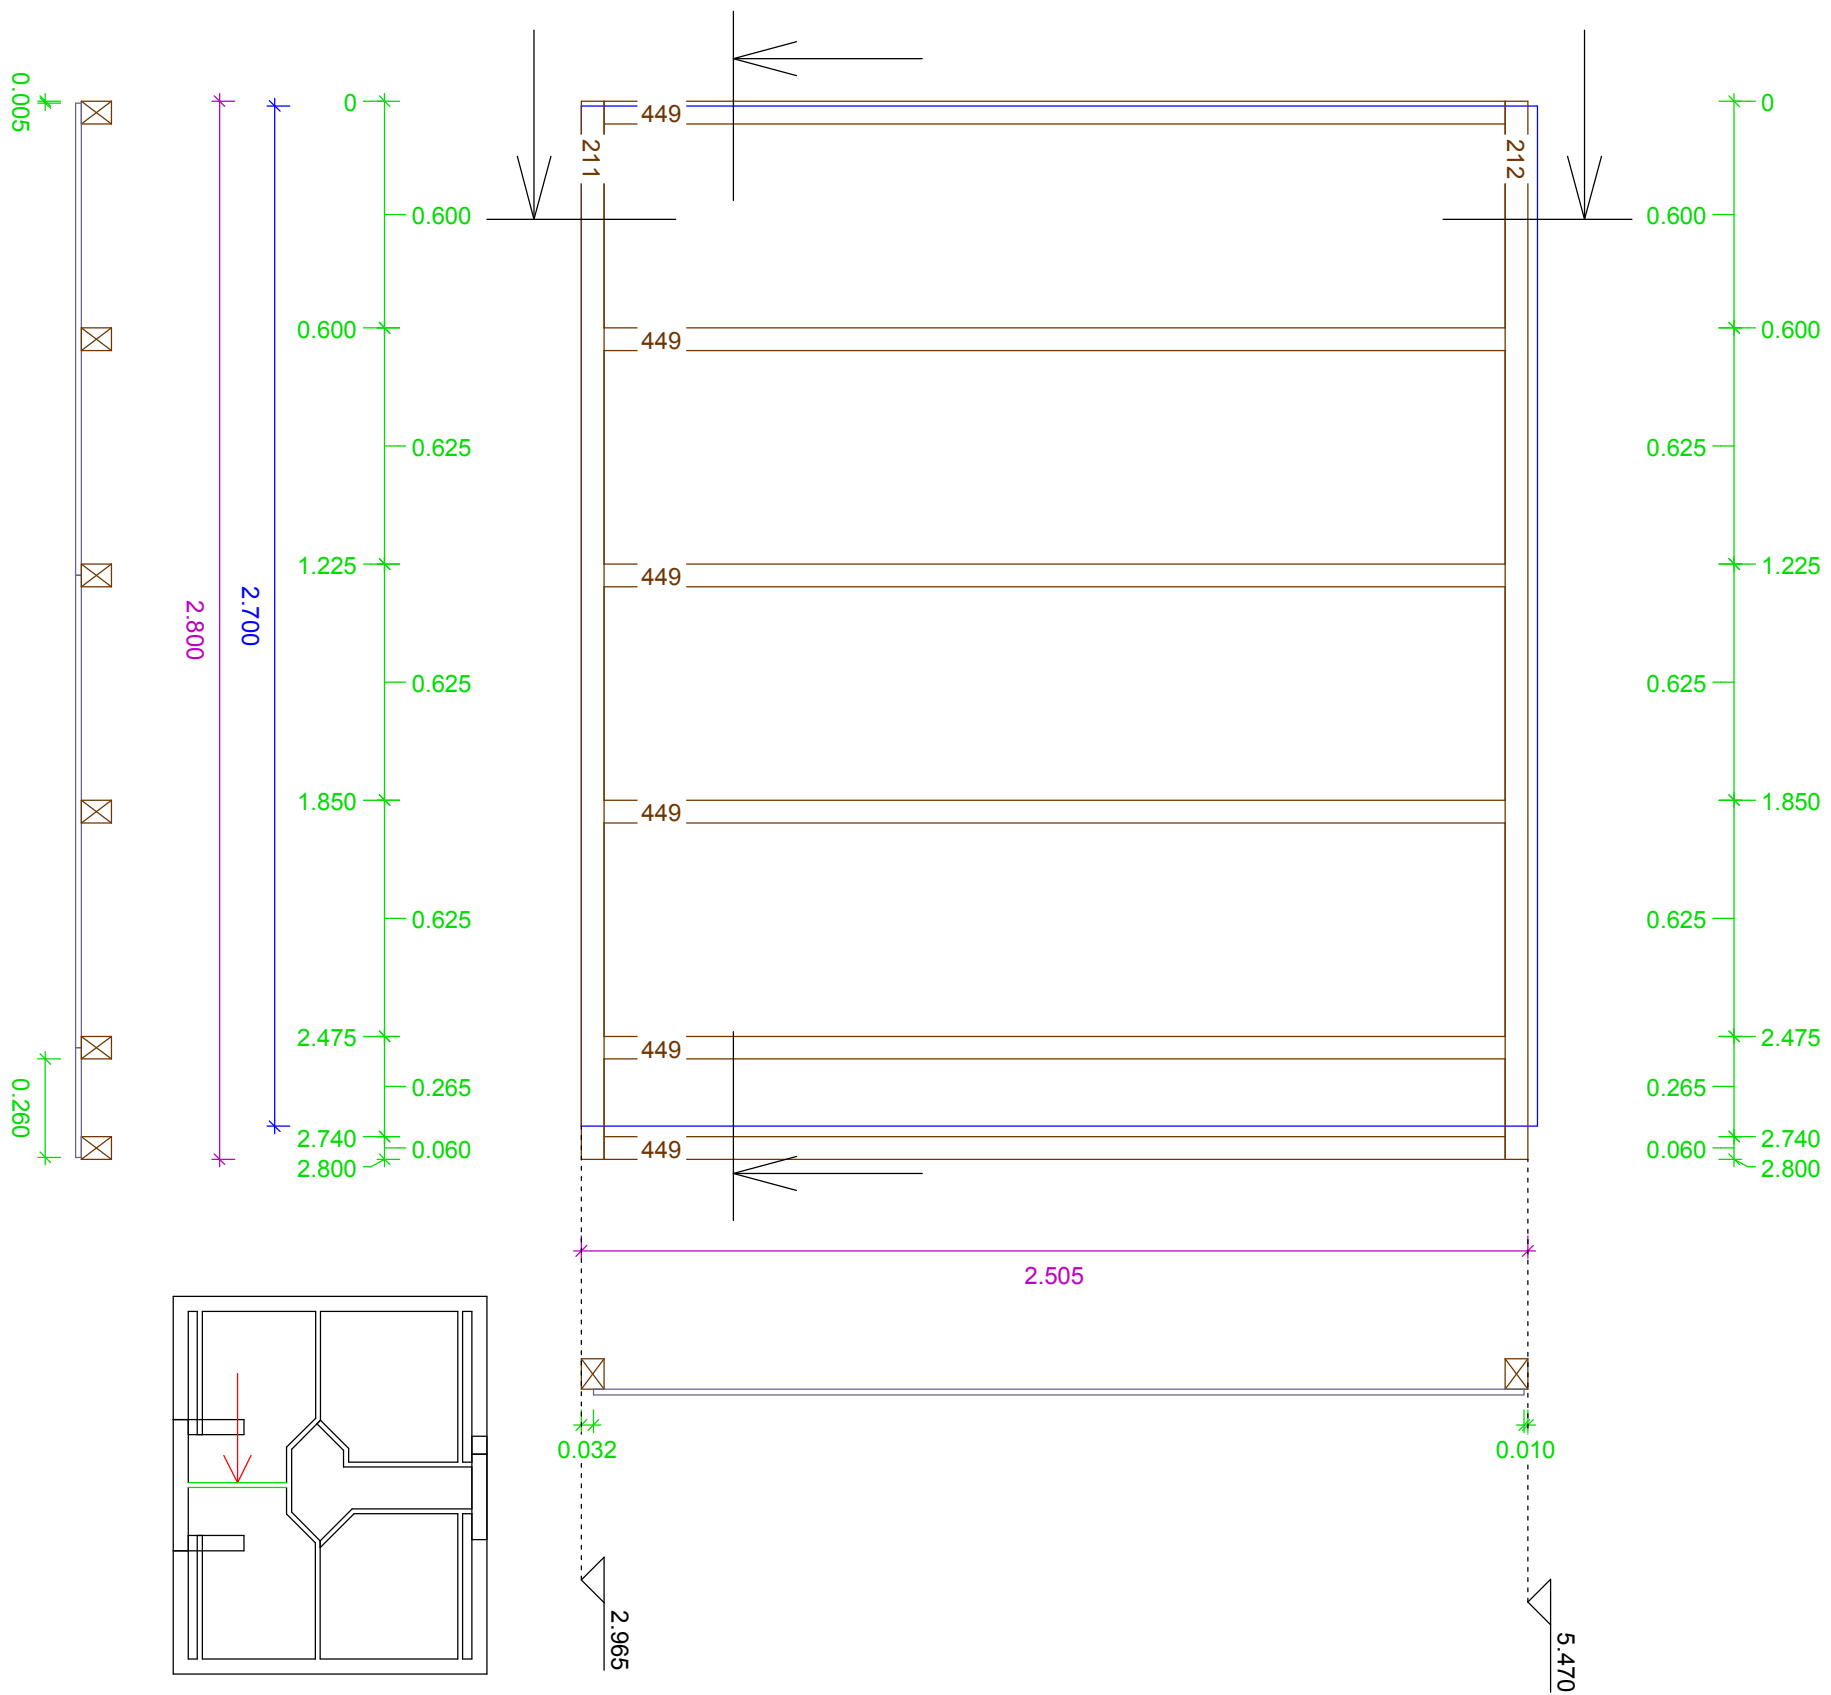

DG 1
 Wand 21
 Gruppe : 0
 Laufnummer
 Maßstab: 1 : 20

KVH, 0.060 x 0.080		
L215 1x	Schwelle	0.306
L216 1x	Schwelle	0.231
L217 1x	Rähm	1.336
L455 2x	Pfosten	2.385
L456 1x	Türpfosten	2.385
L457 1x	Pfosten	0.265
L458 1x	Türpfosten	2.385
L459 1x	Pfosten	2.385
L534 1x	Sturzriegel	0.800

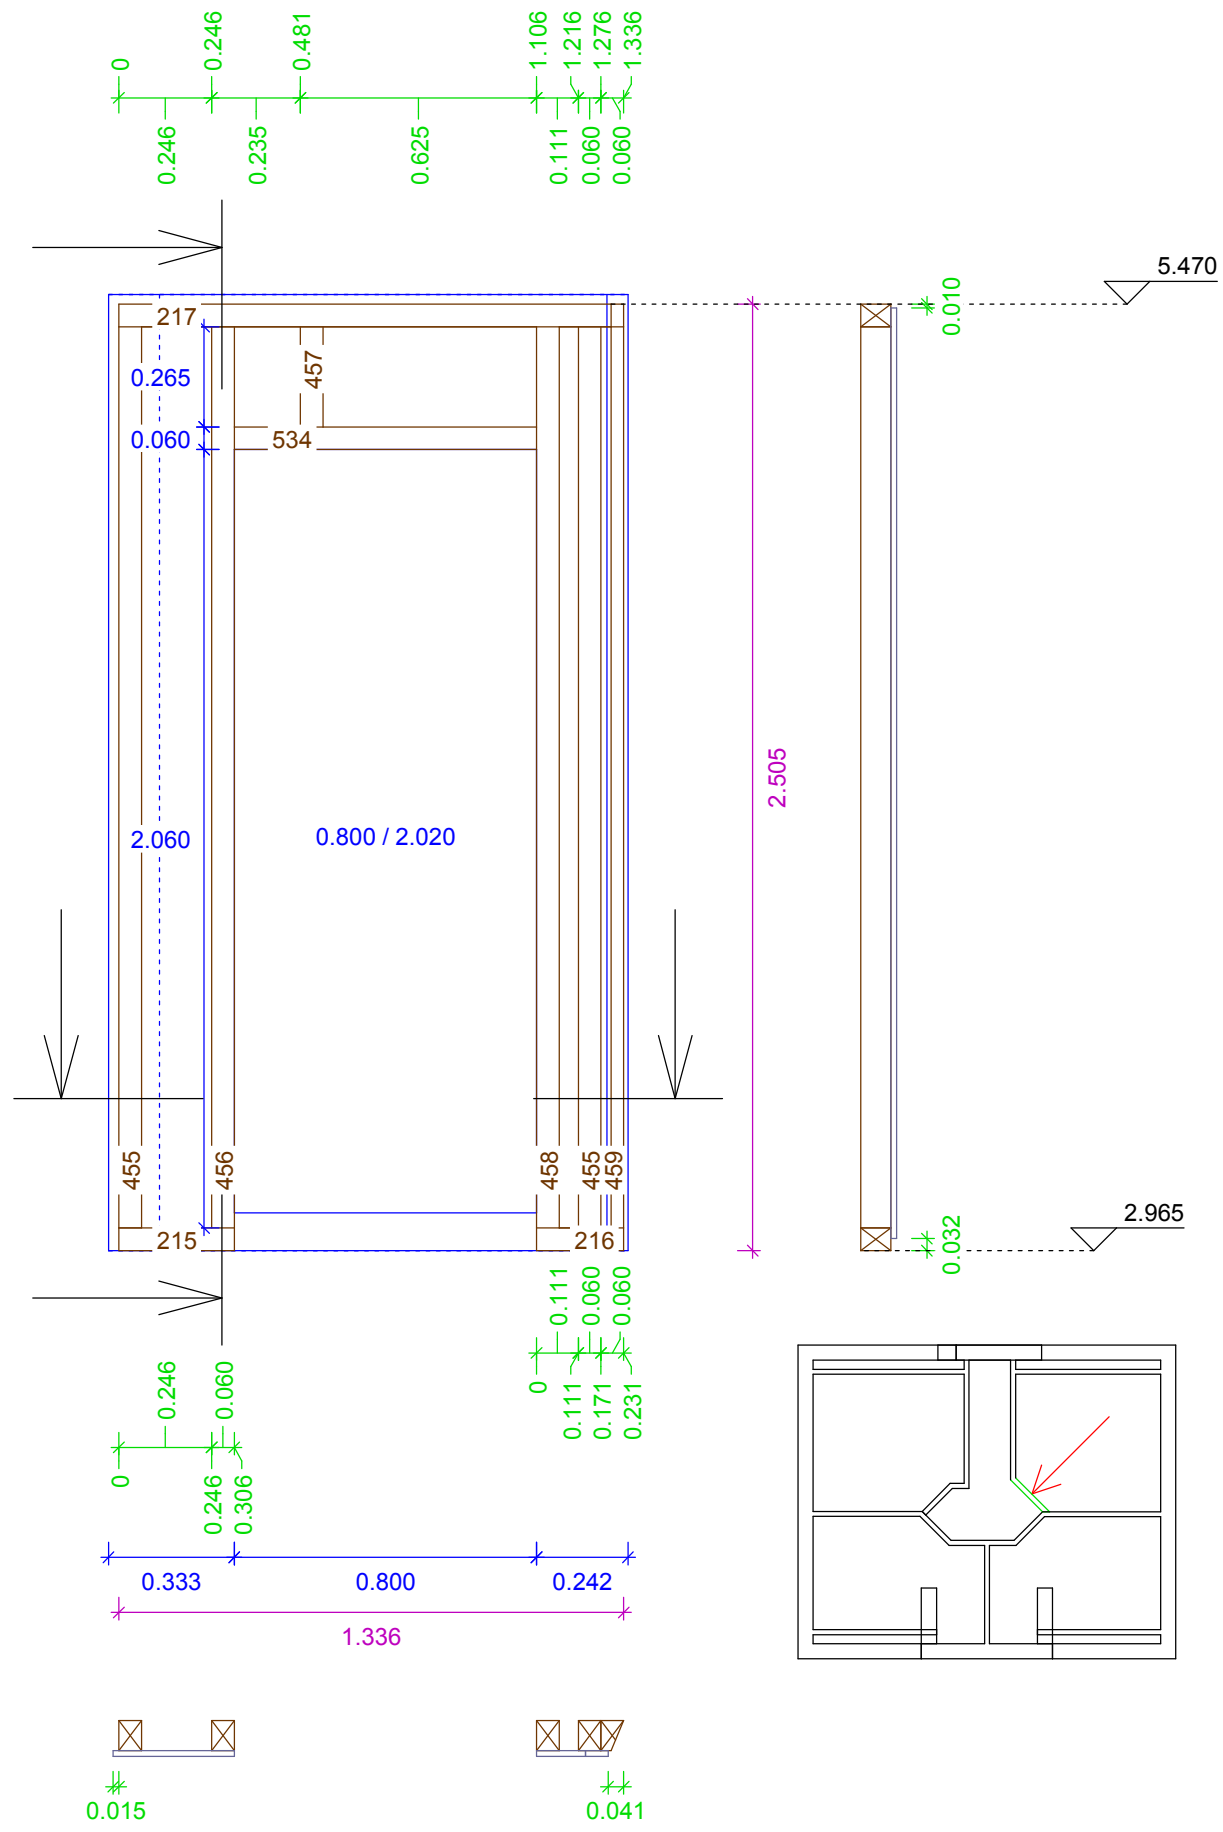

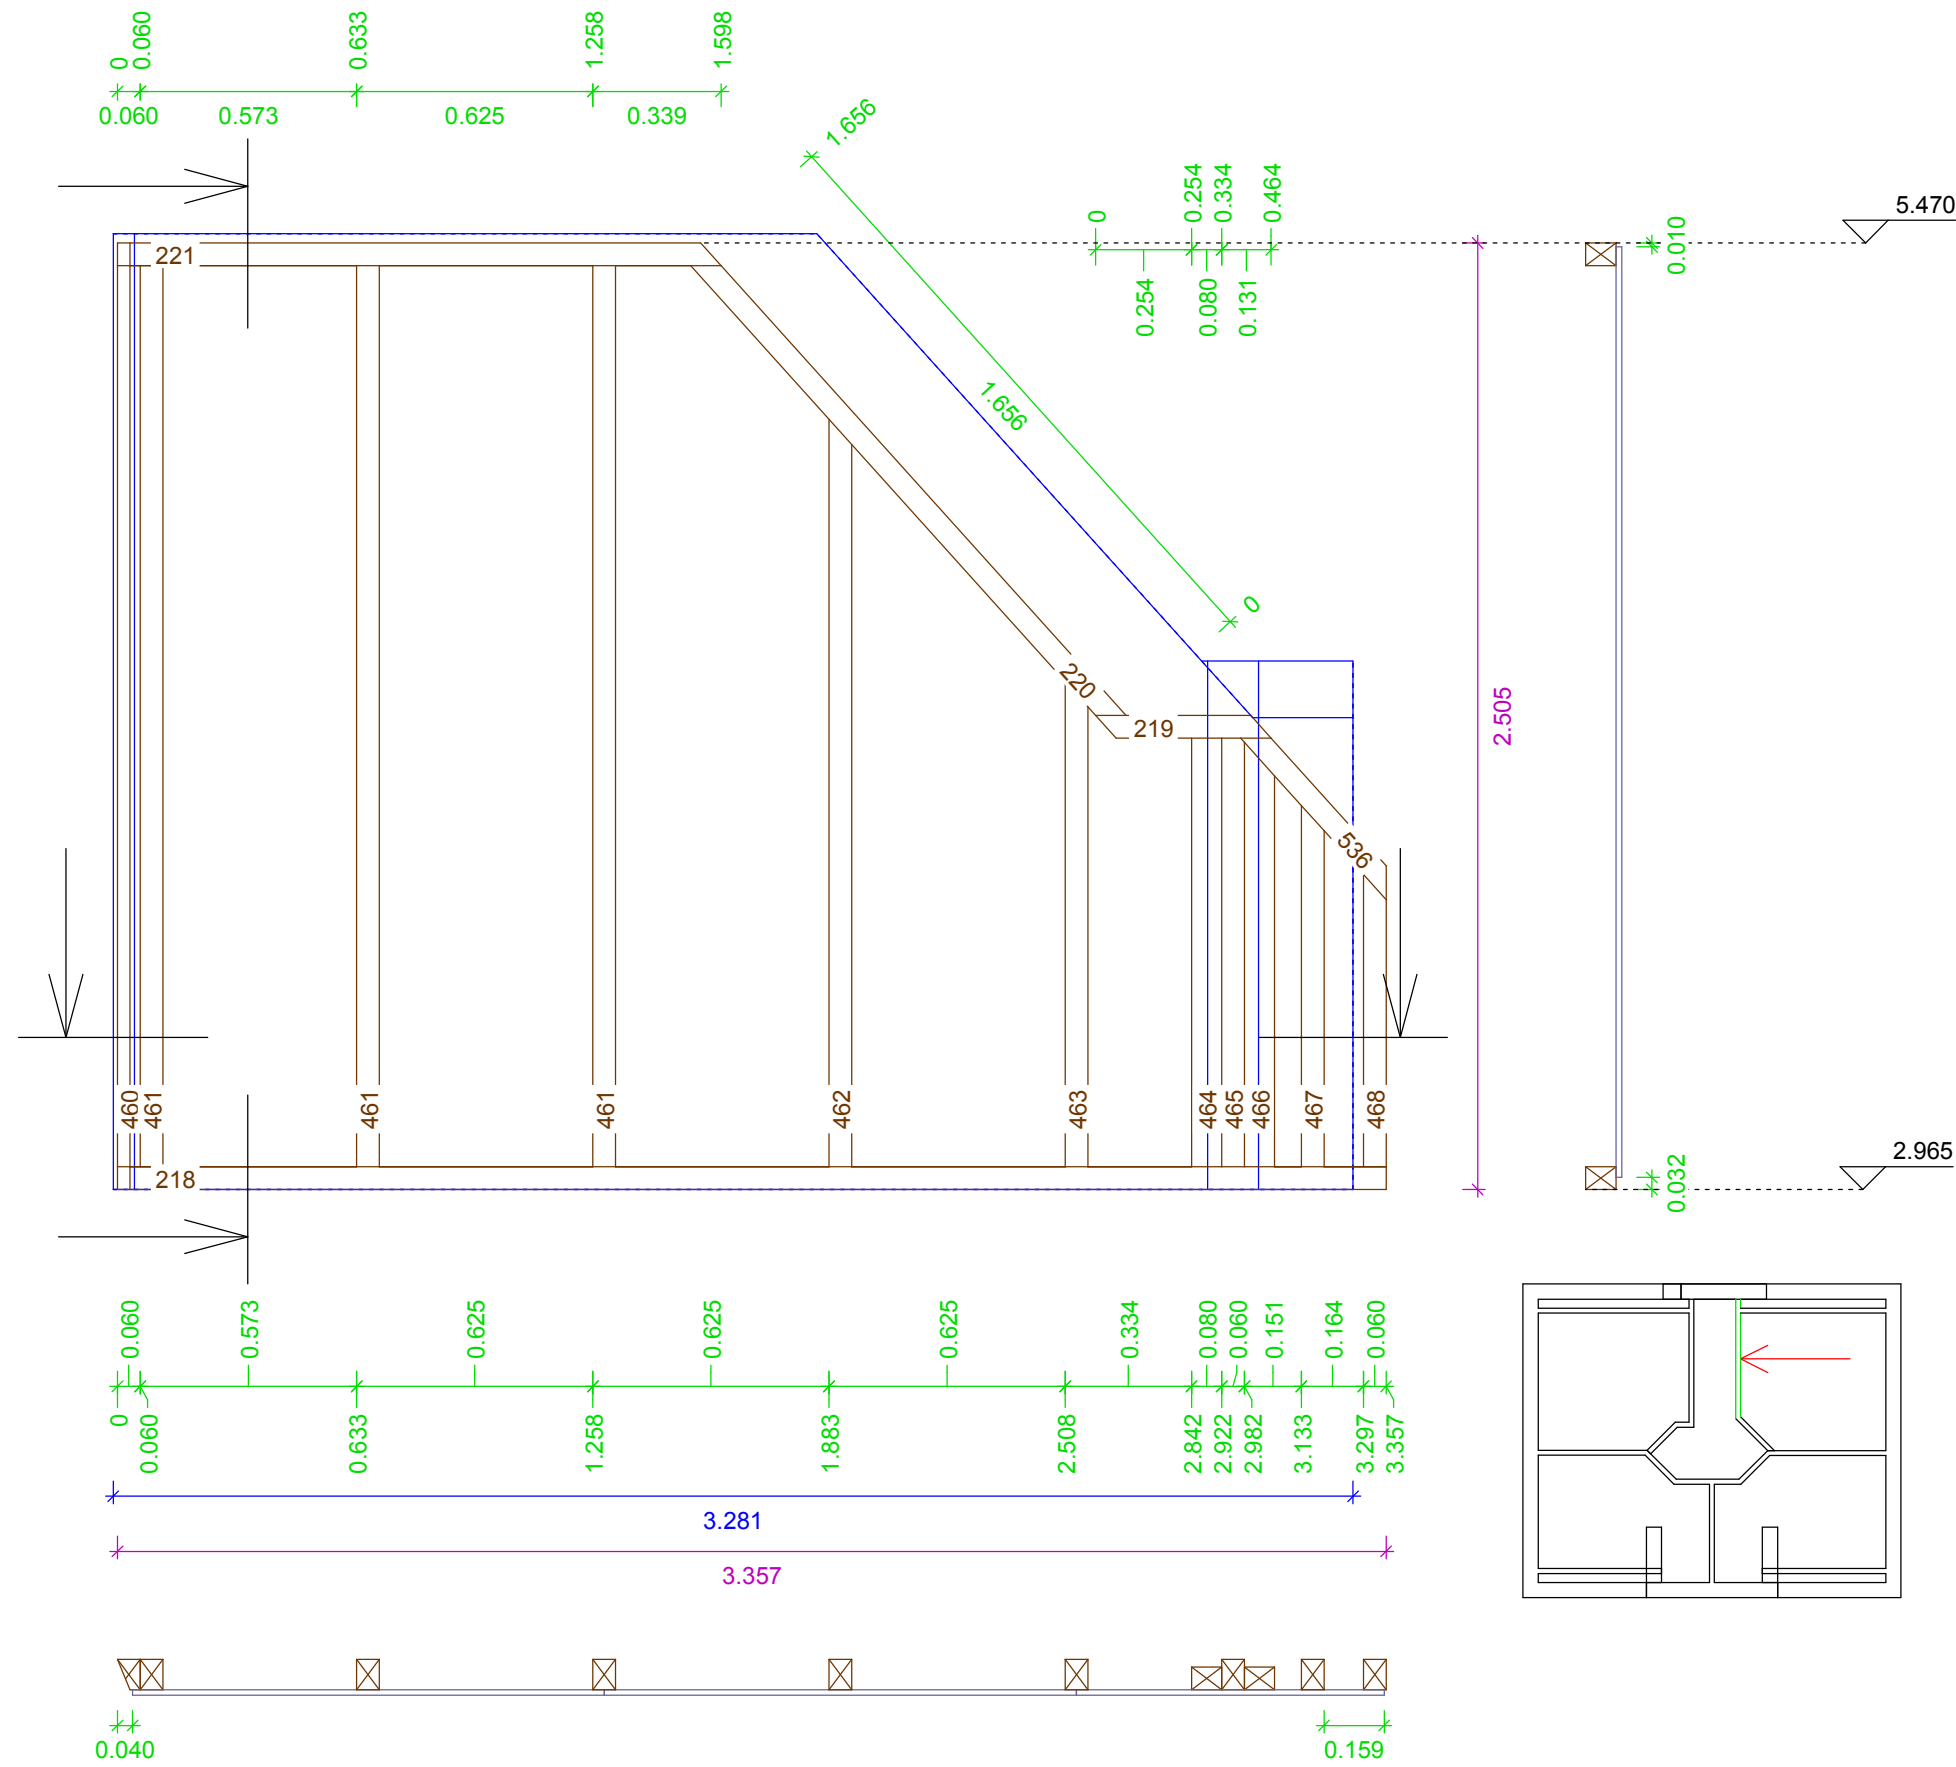


DG 1
 Wand 22
 Gruppe : 0
 Laufnummer
 Maßstab: 1 : 20


	KVH, 0.060 x 0.080	
L218 1x	Schwelle	3.357
L219 1x	Rähm	0.464
L220 1x	Rähm	1.656
L221 1x	Rähm	1.598
L460 1x	Pfosten	2.385
L461 3x	Pfosten	2.385
L462 1x	Pfosten	1.978
L463 1x	Pfosten	1.284
L464 1x	T-Stoß Gegenpfosten	1.135
L465 1x	T-Stoß Gegenpfosten	1.135
L466 1x	T-Stoß Gegenpfosten	1.123
L467 1x	Pfosten	0.956
L468 1x	Pfosten	0.774
L536 1x	Wandstrebe	0.575

DG 1
Wand 23
Gruppe : 0
Laufnummer
Maßstab: 1 : 20

L222 1x	KVH, 0.060 x 0.080	Schwelle	4.085
L469 8x		Pfosten	0.788
		KVH, 0.080 x 0.100	
L108 1x		Flugpfette	4.085




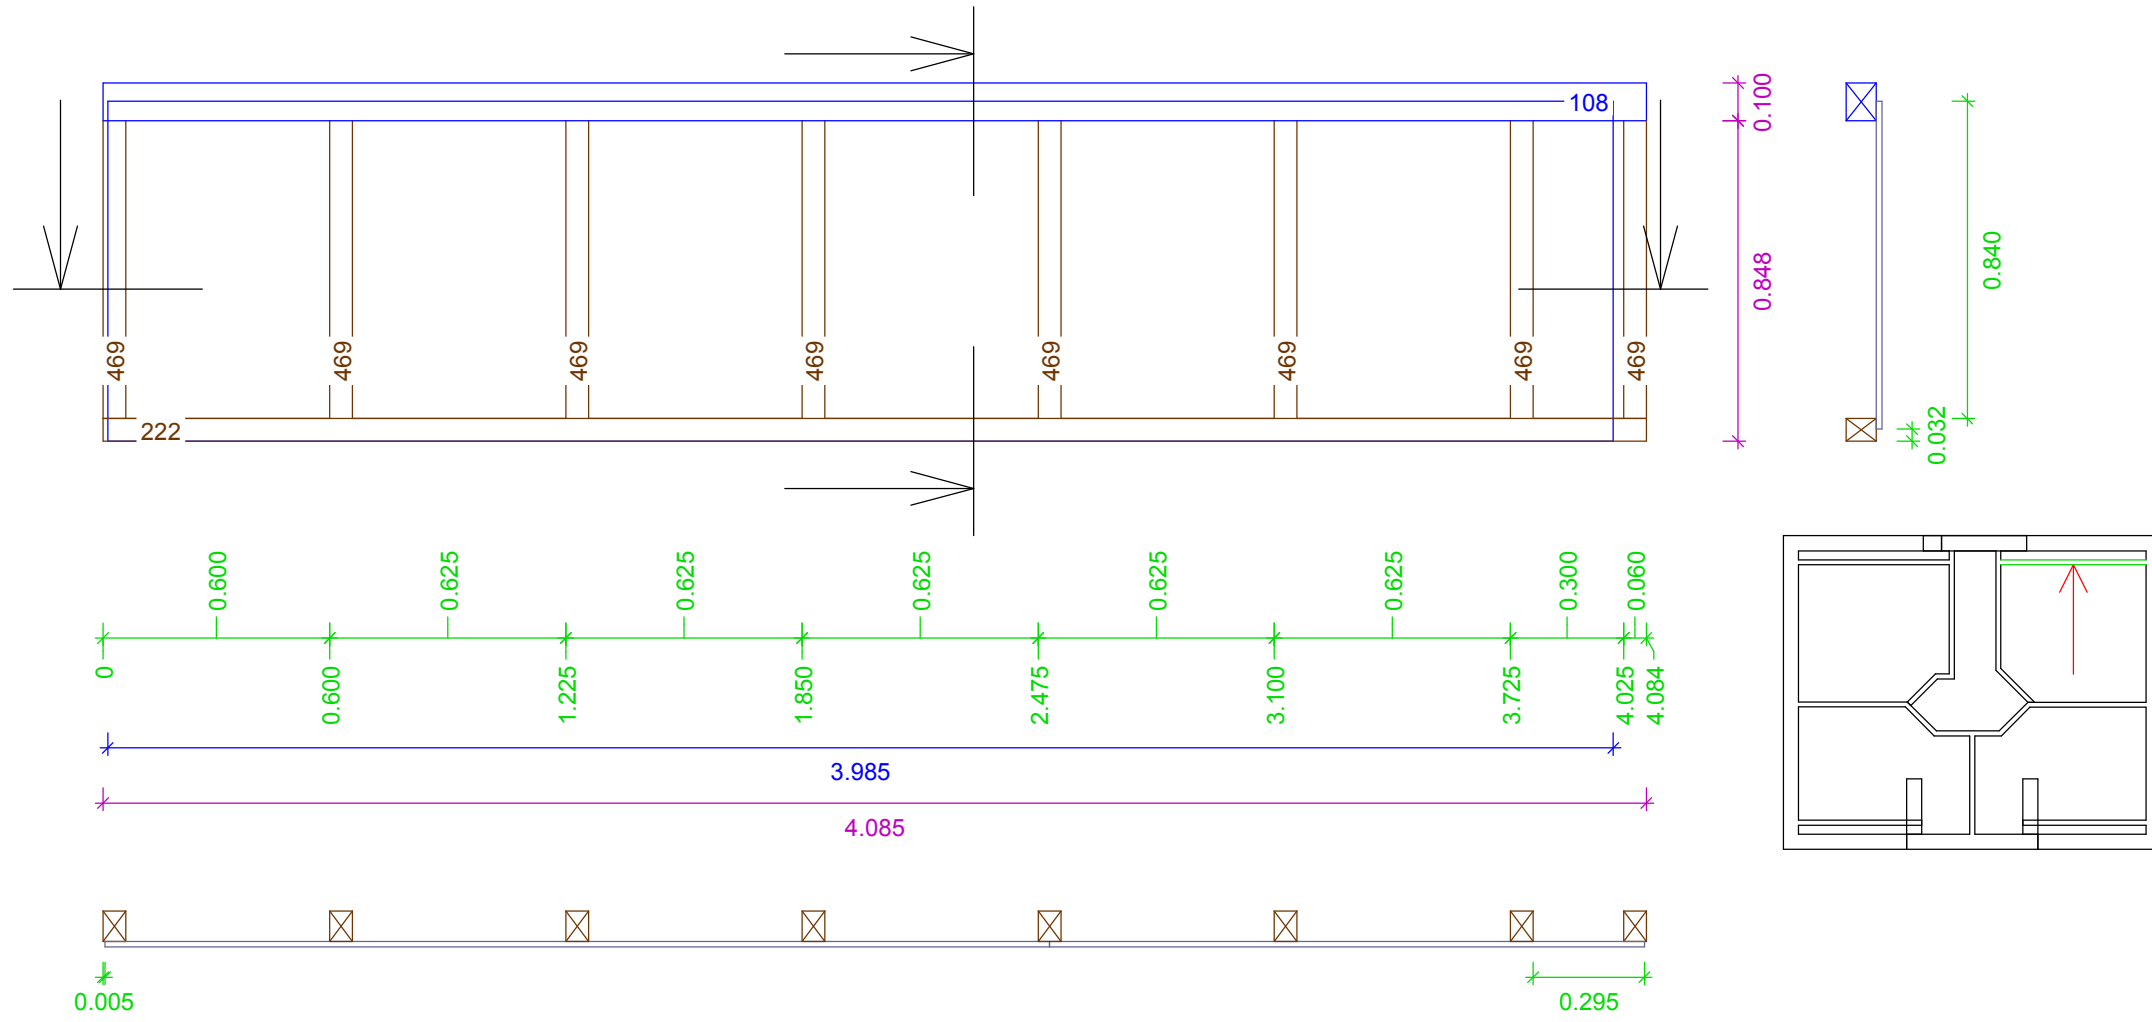


DG 1		
Wand 24		
Gruppe :	0	
Laufnummer		
Maßstab:	1 : 20	
L472 1x	Pfosten	2.385
L223 1x	KVH, 0.060 x 0.060	3.264
L224 1x	Schwelle	3.264
L470 6x	Rähm	2.385
L471 1x	Pfosten	2.385


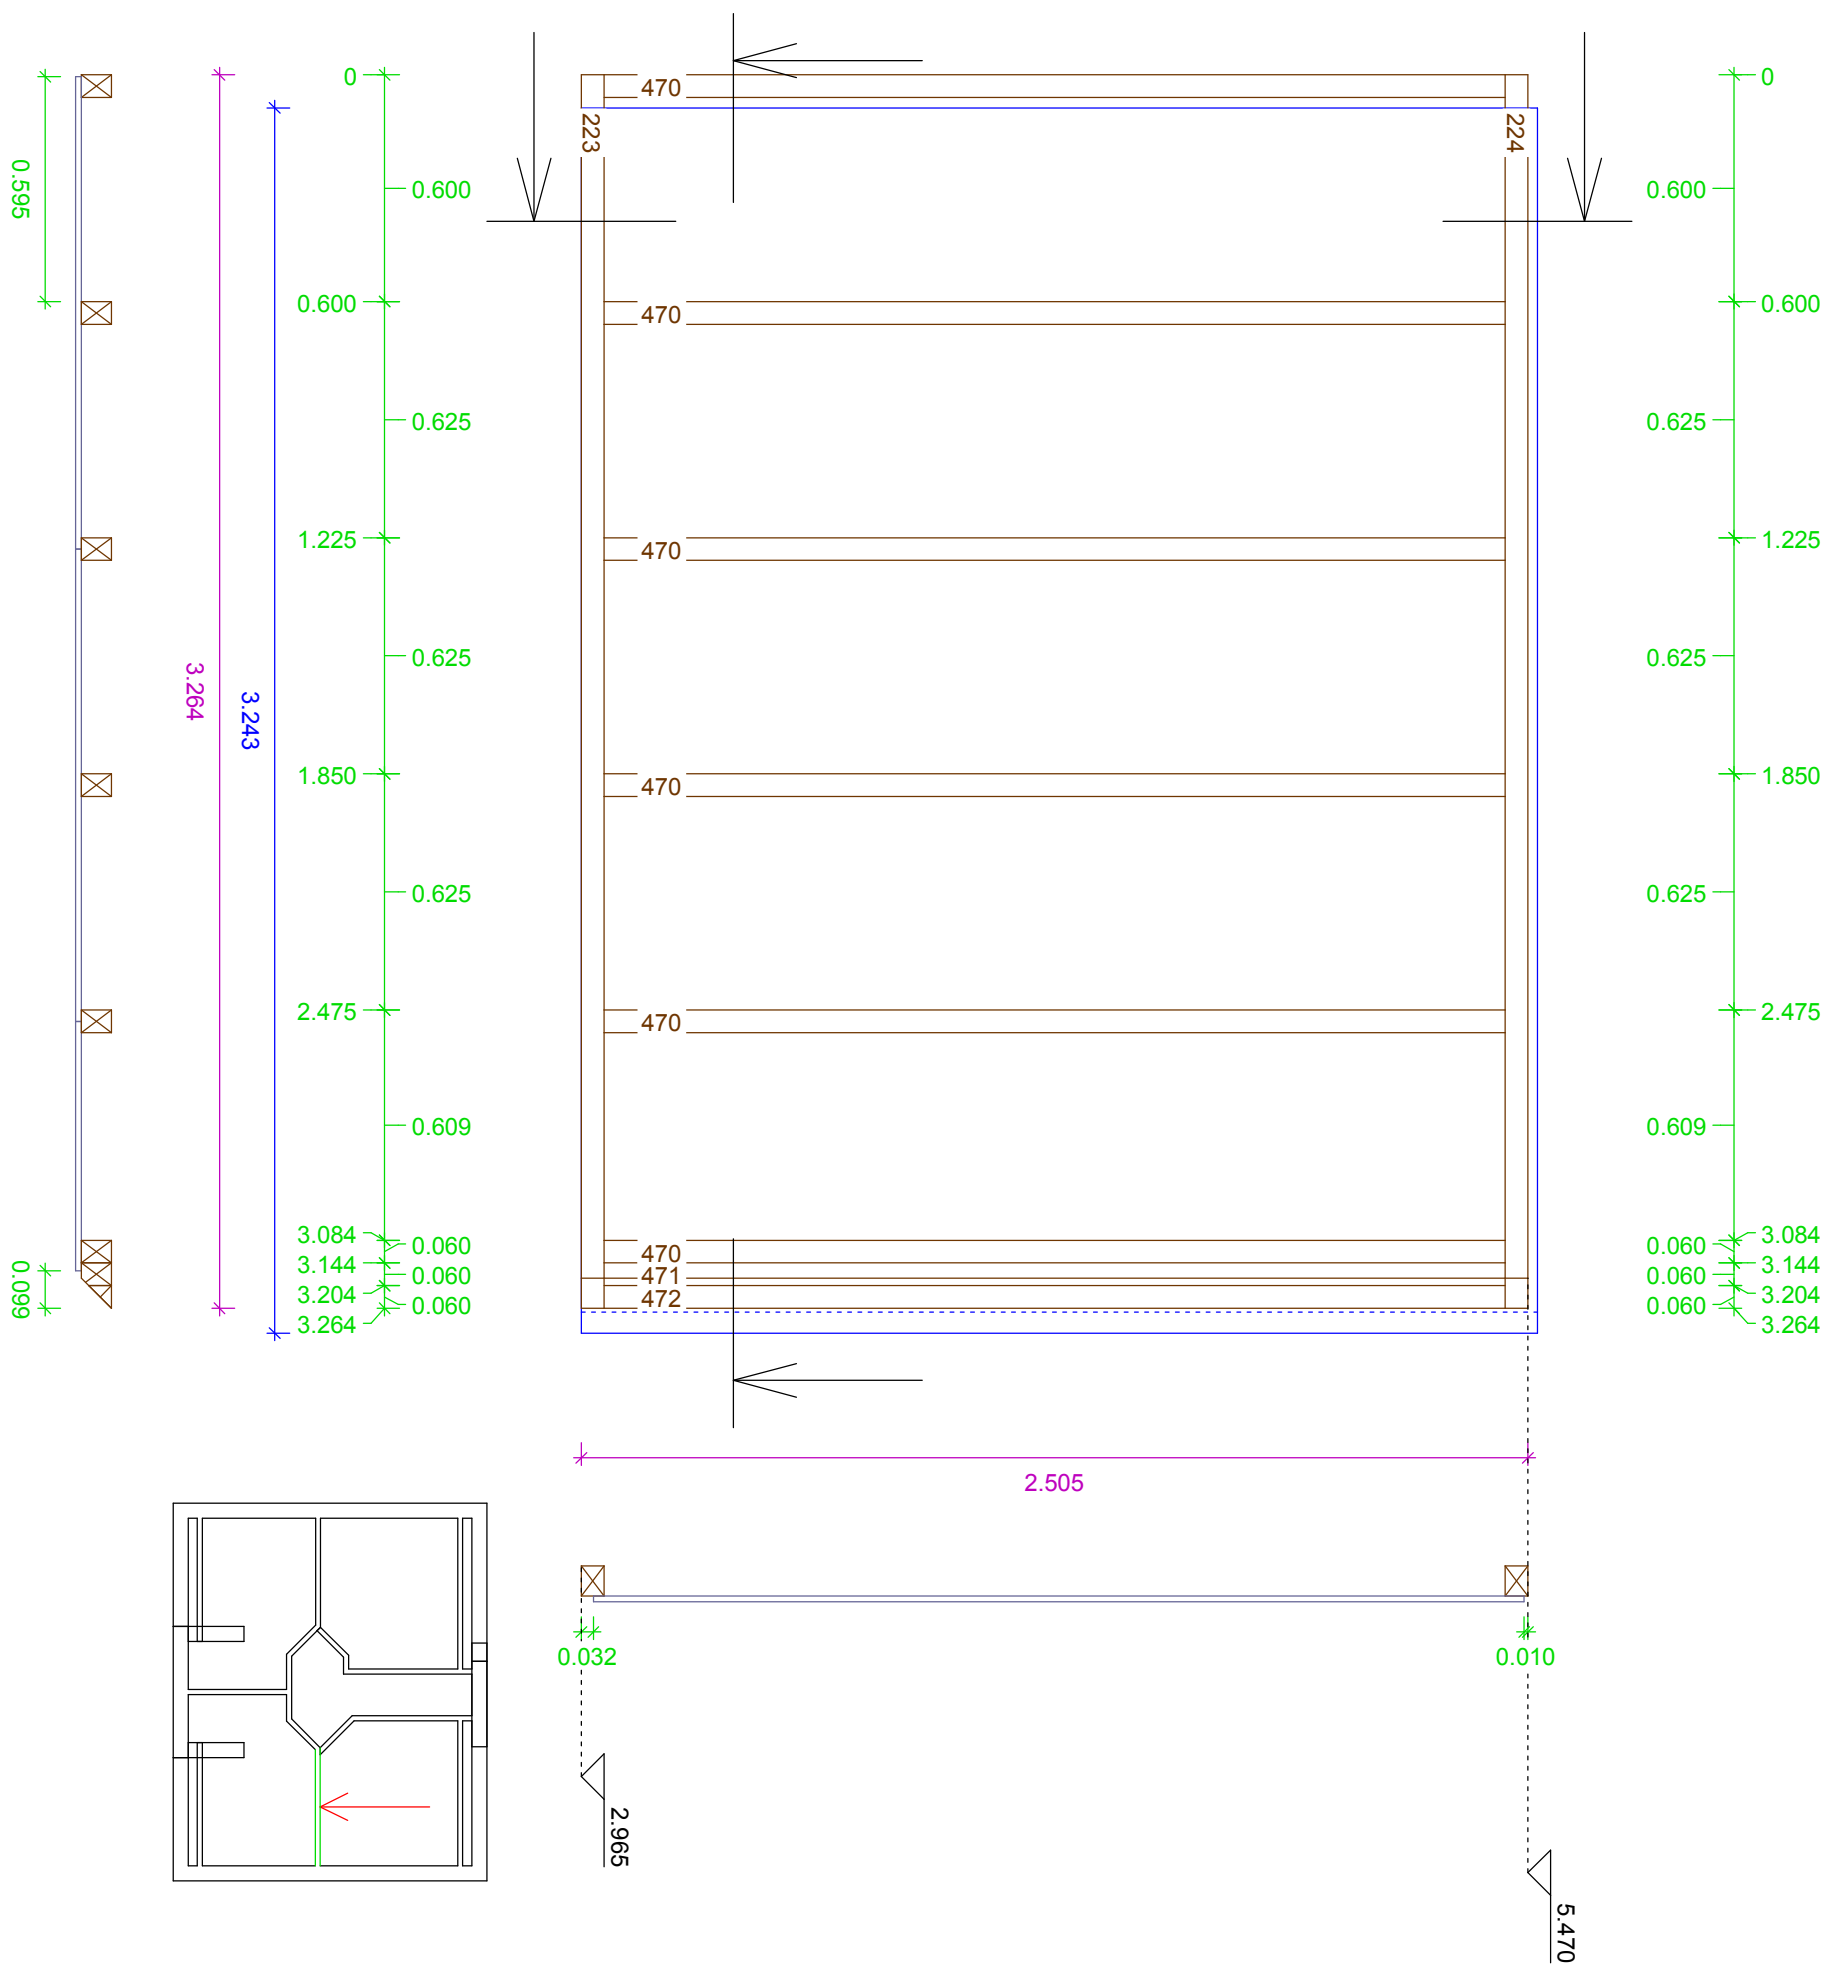


DG 1
Wand 25
Gruppe : 0
Laufnummer
Maßstab: 1 : 15



L109 1x	KVH, 0.080 x 0.100	
L225 1x	Flugpfette	3.209
L473 1x	KVH, 0.060 x 0.080	
L474 6x	Schwelle	3.209
	Pfosten	0.786
	Pfosten	0.788

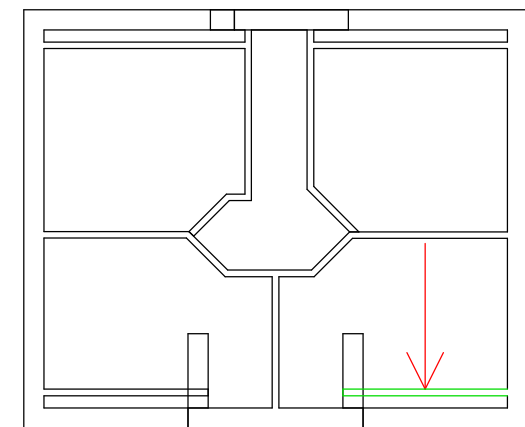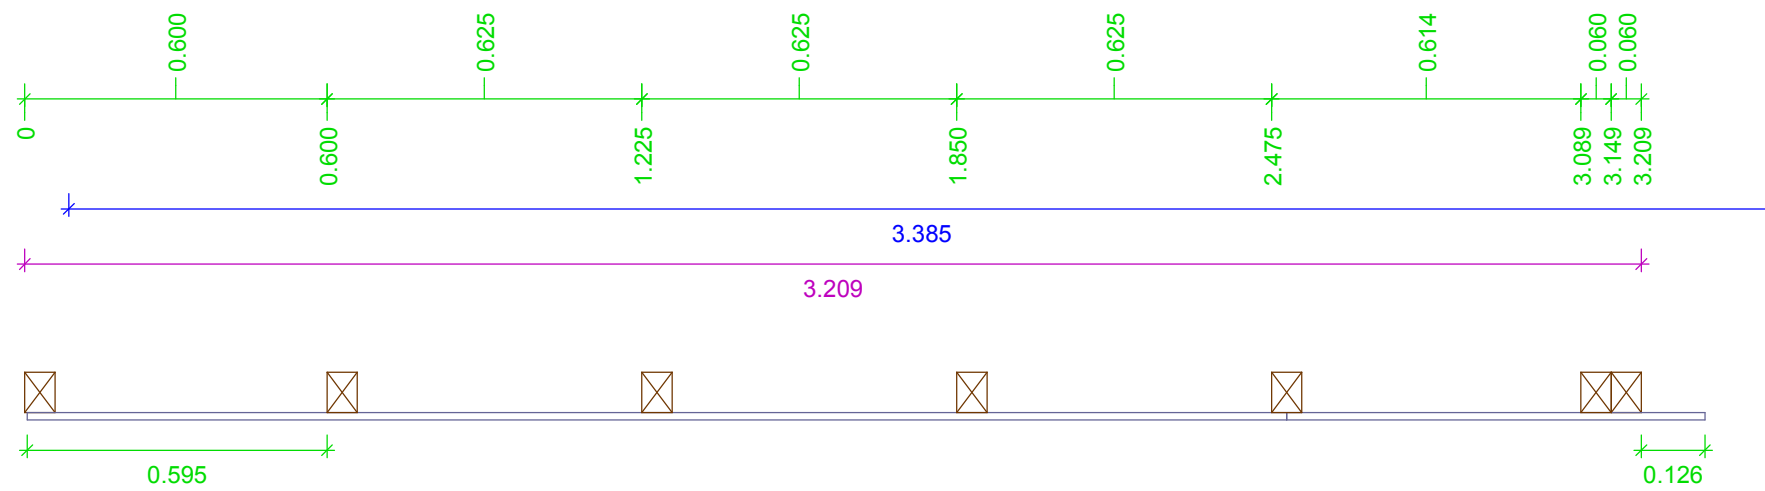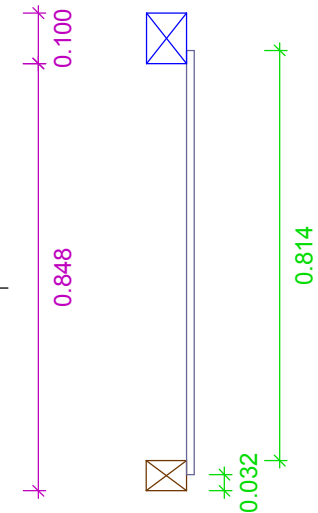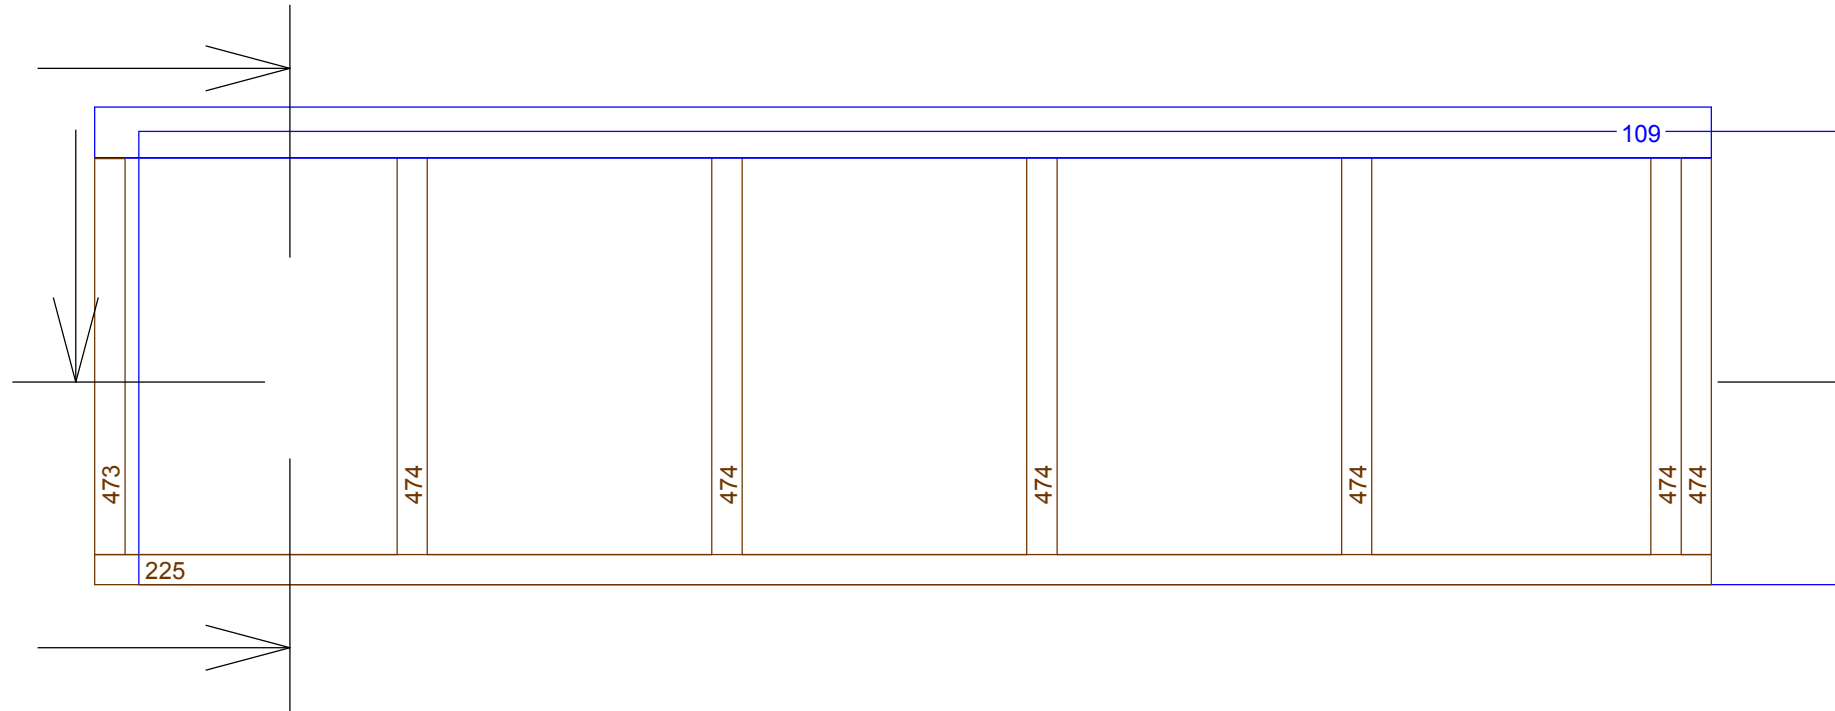

Maßstab: 1 : 33.3
Schnitt 1

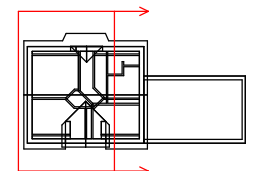
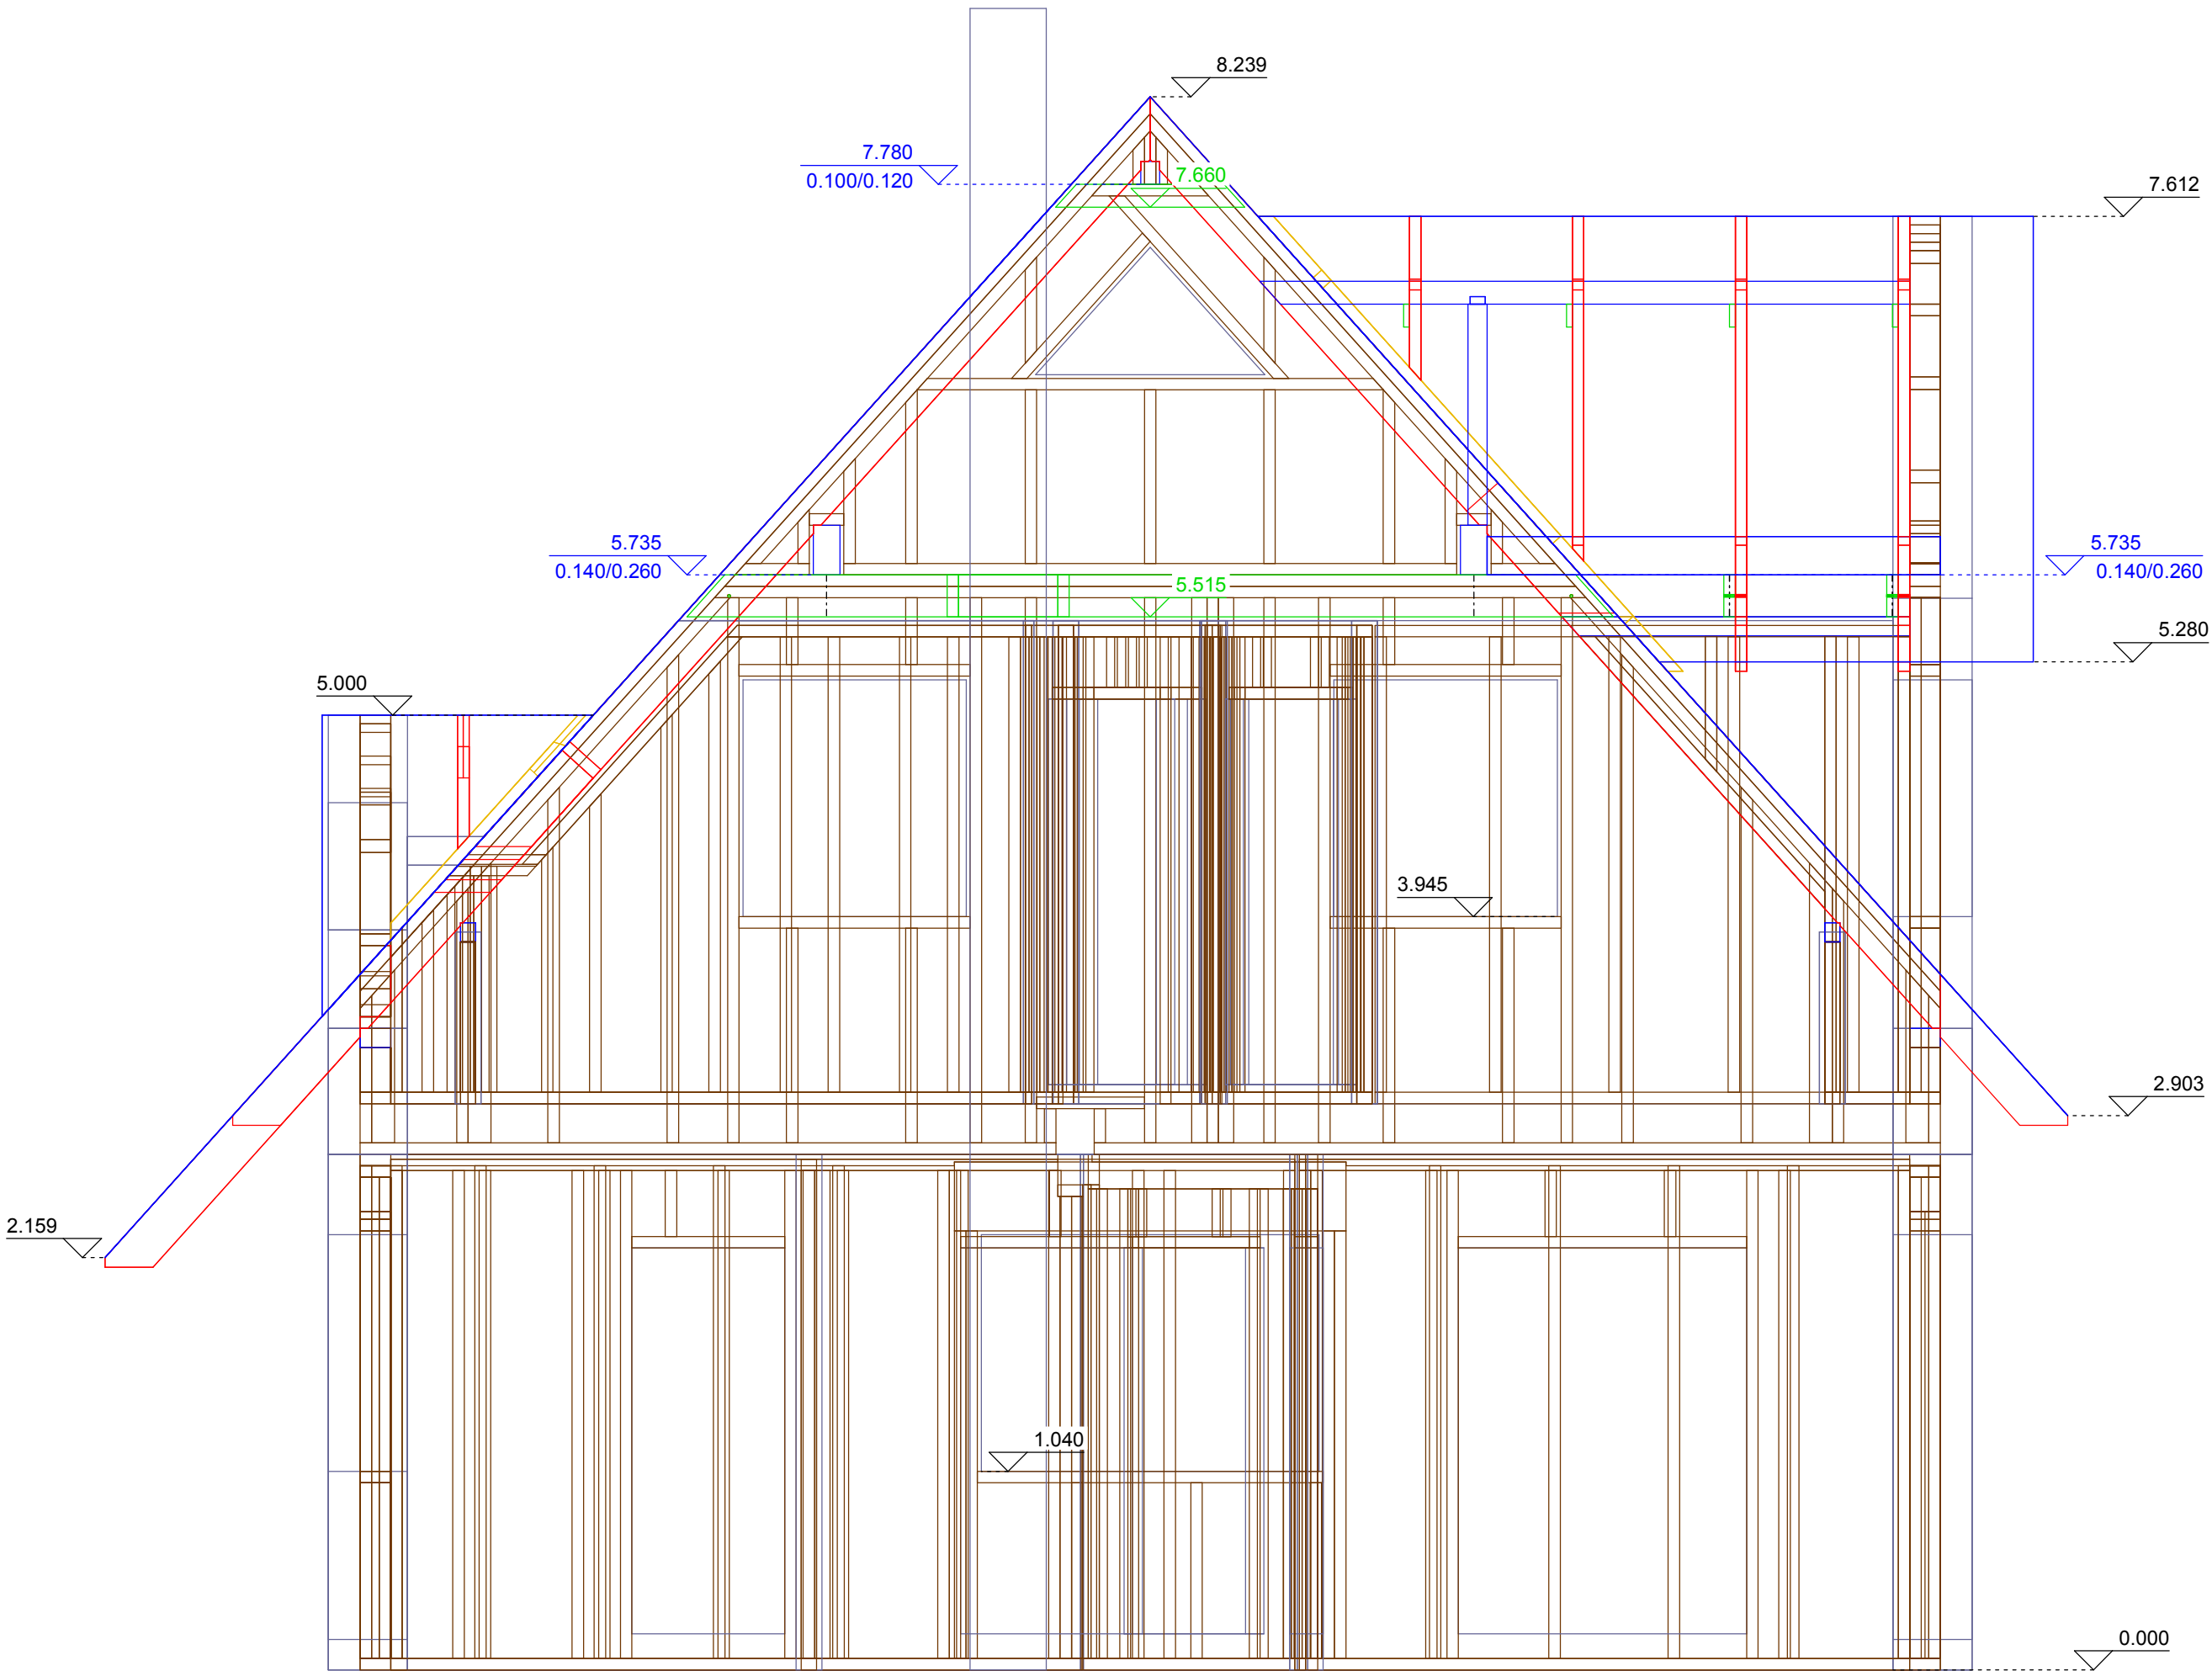


Maßstab: 1 : 33.3
Schnitt 2

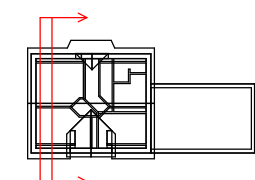
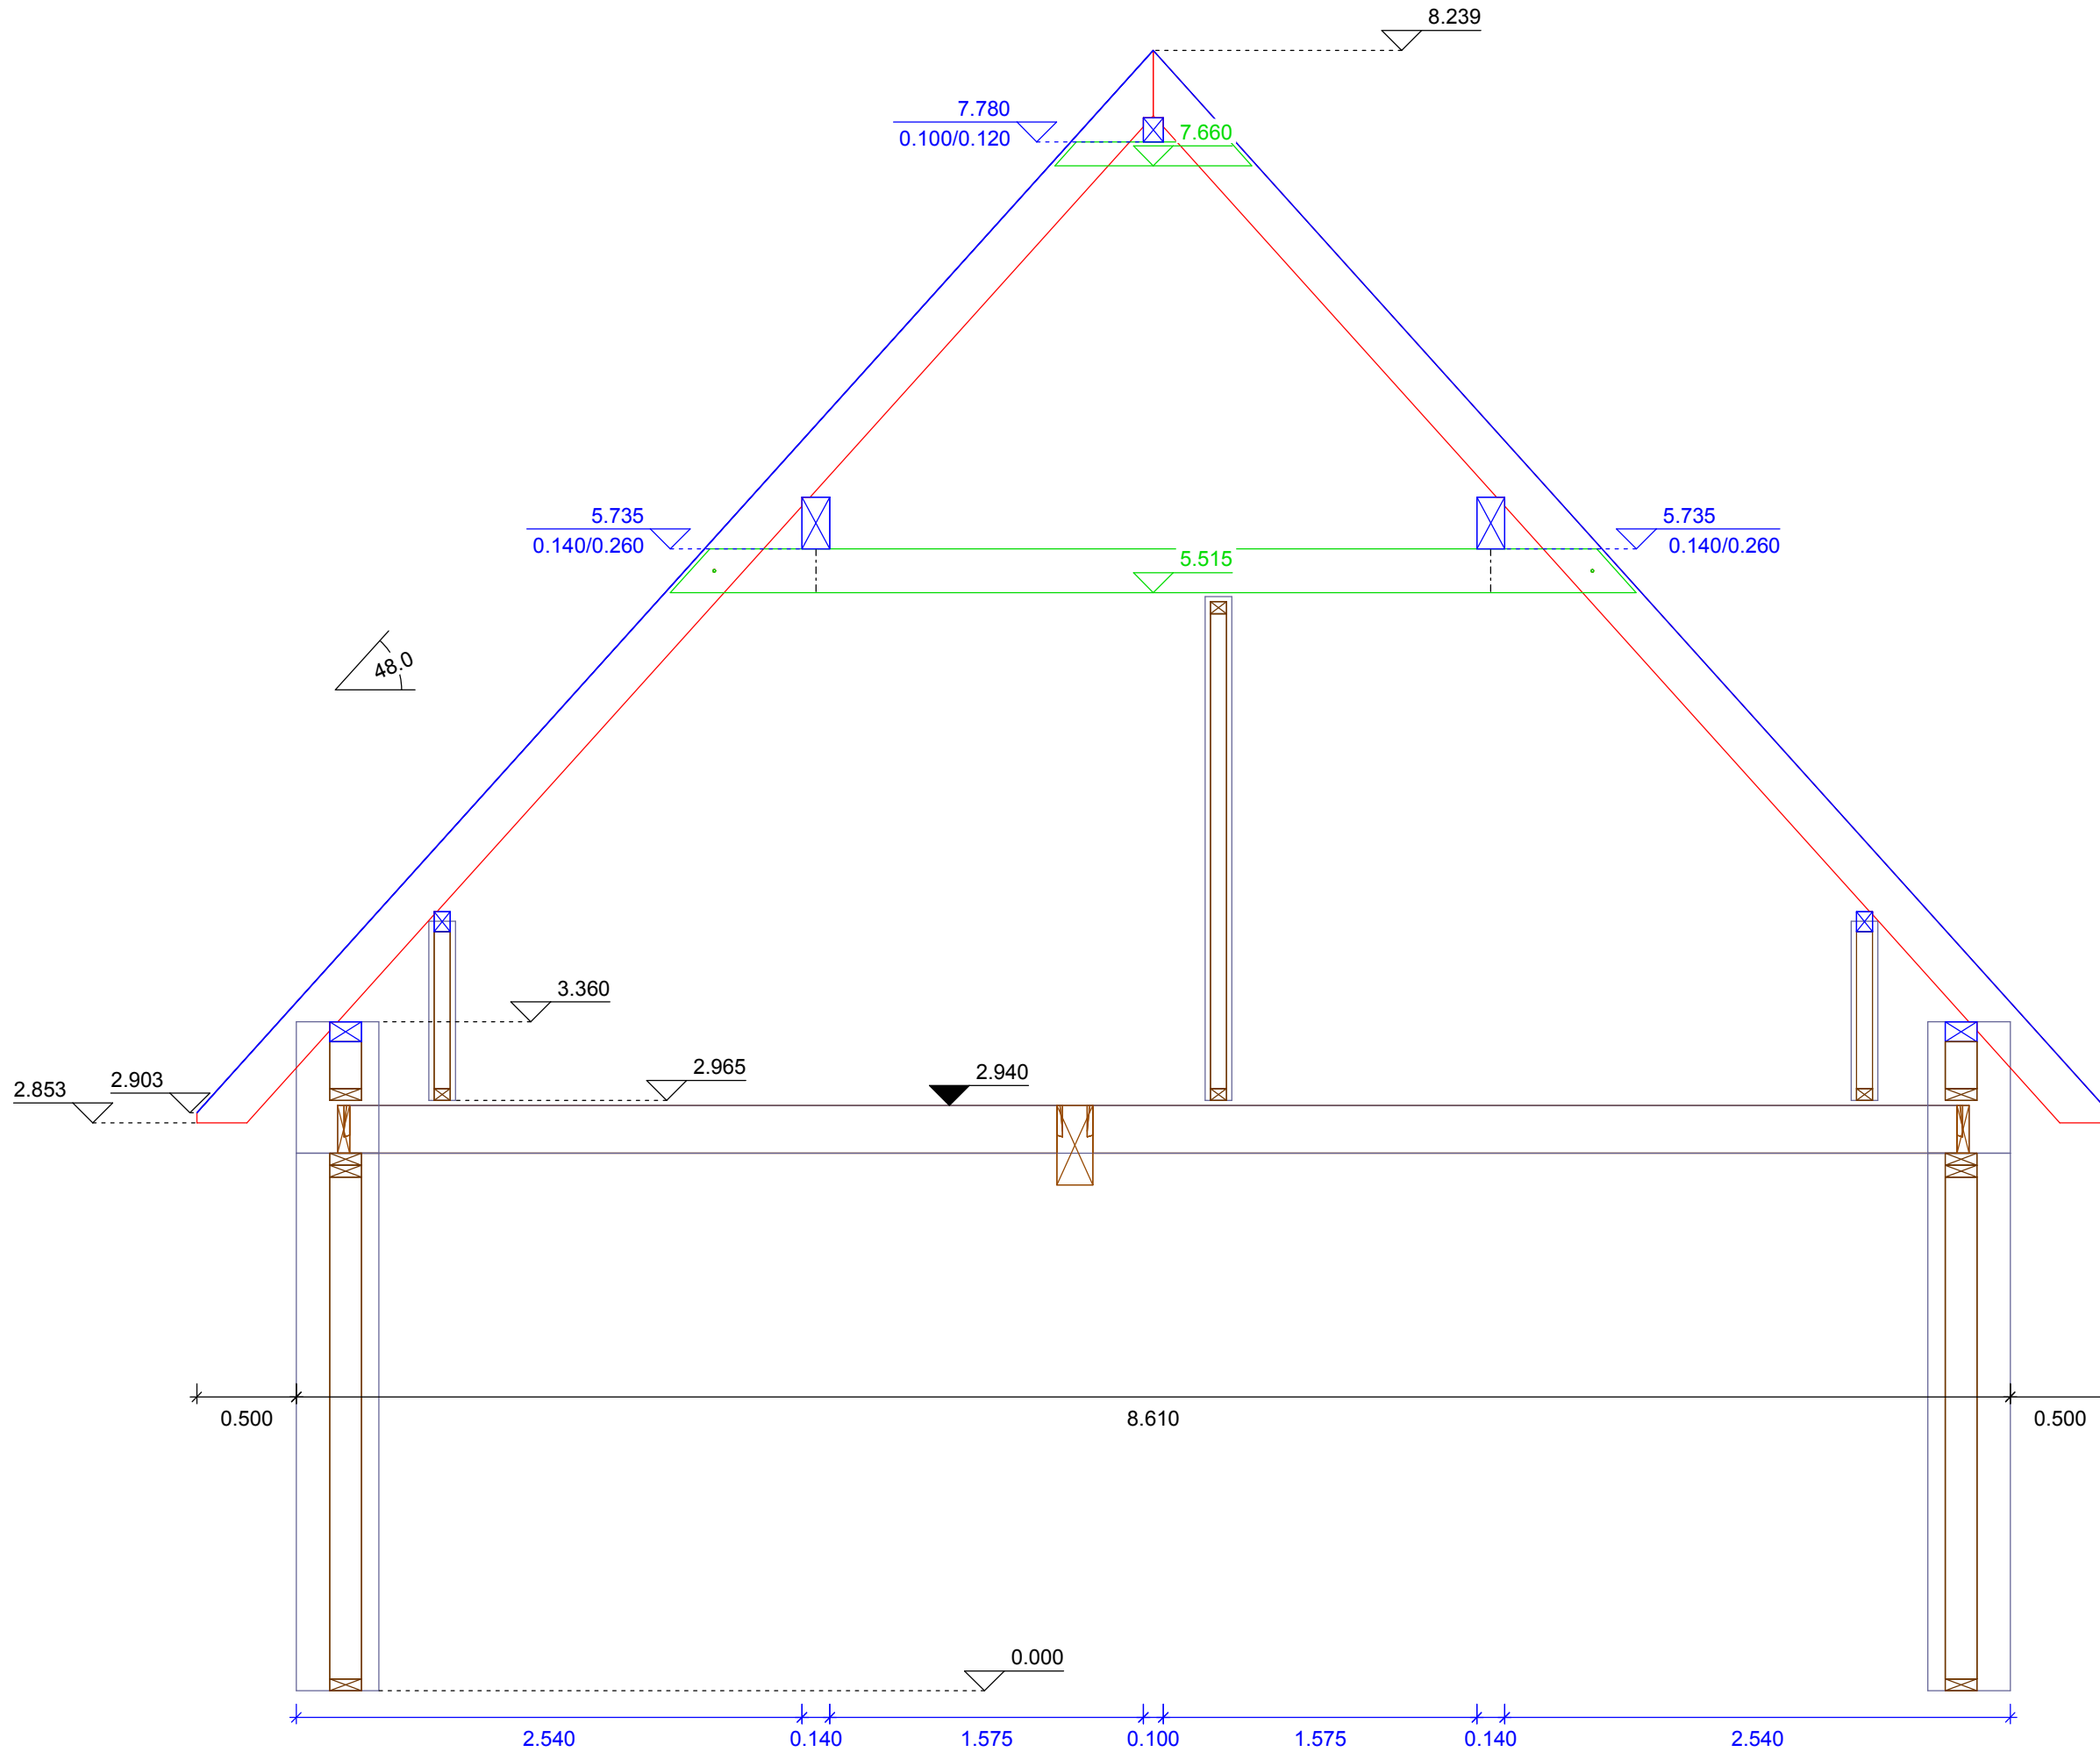


Projekt: 10868 Plan Nr.: 050 Kunde: SkanBlo Bauvorhaben: Piper Plan vom 11-04-2010



Maßstab: 1 : 50
Schnitt 3

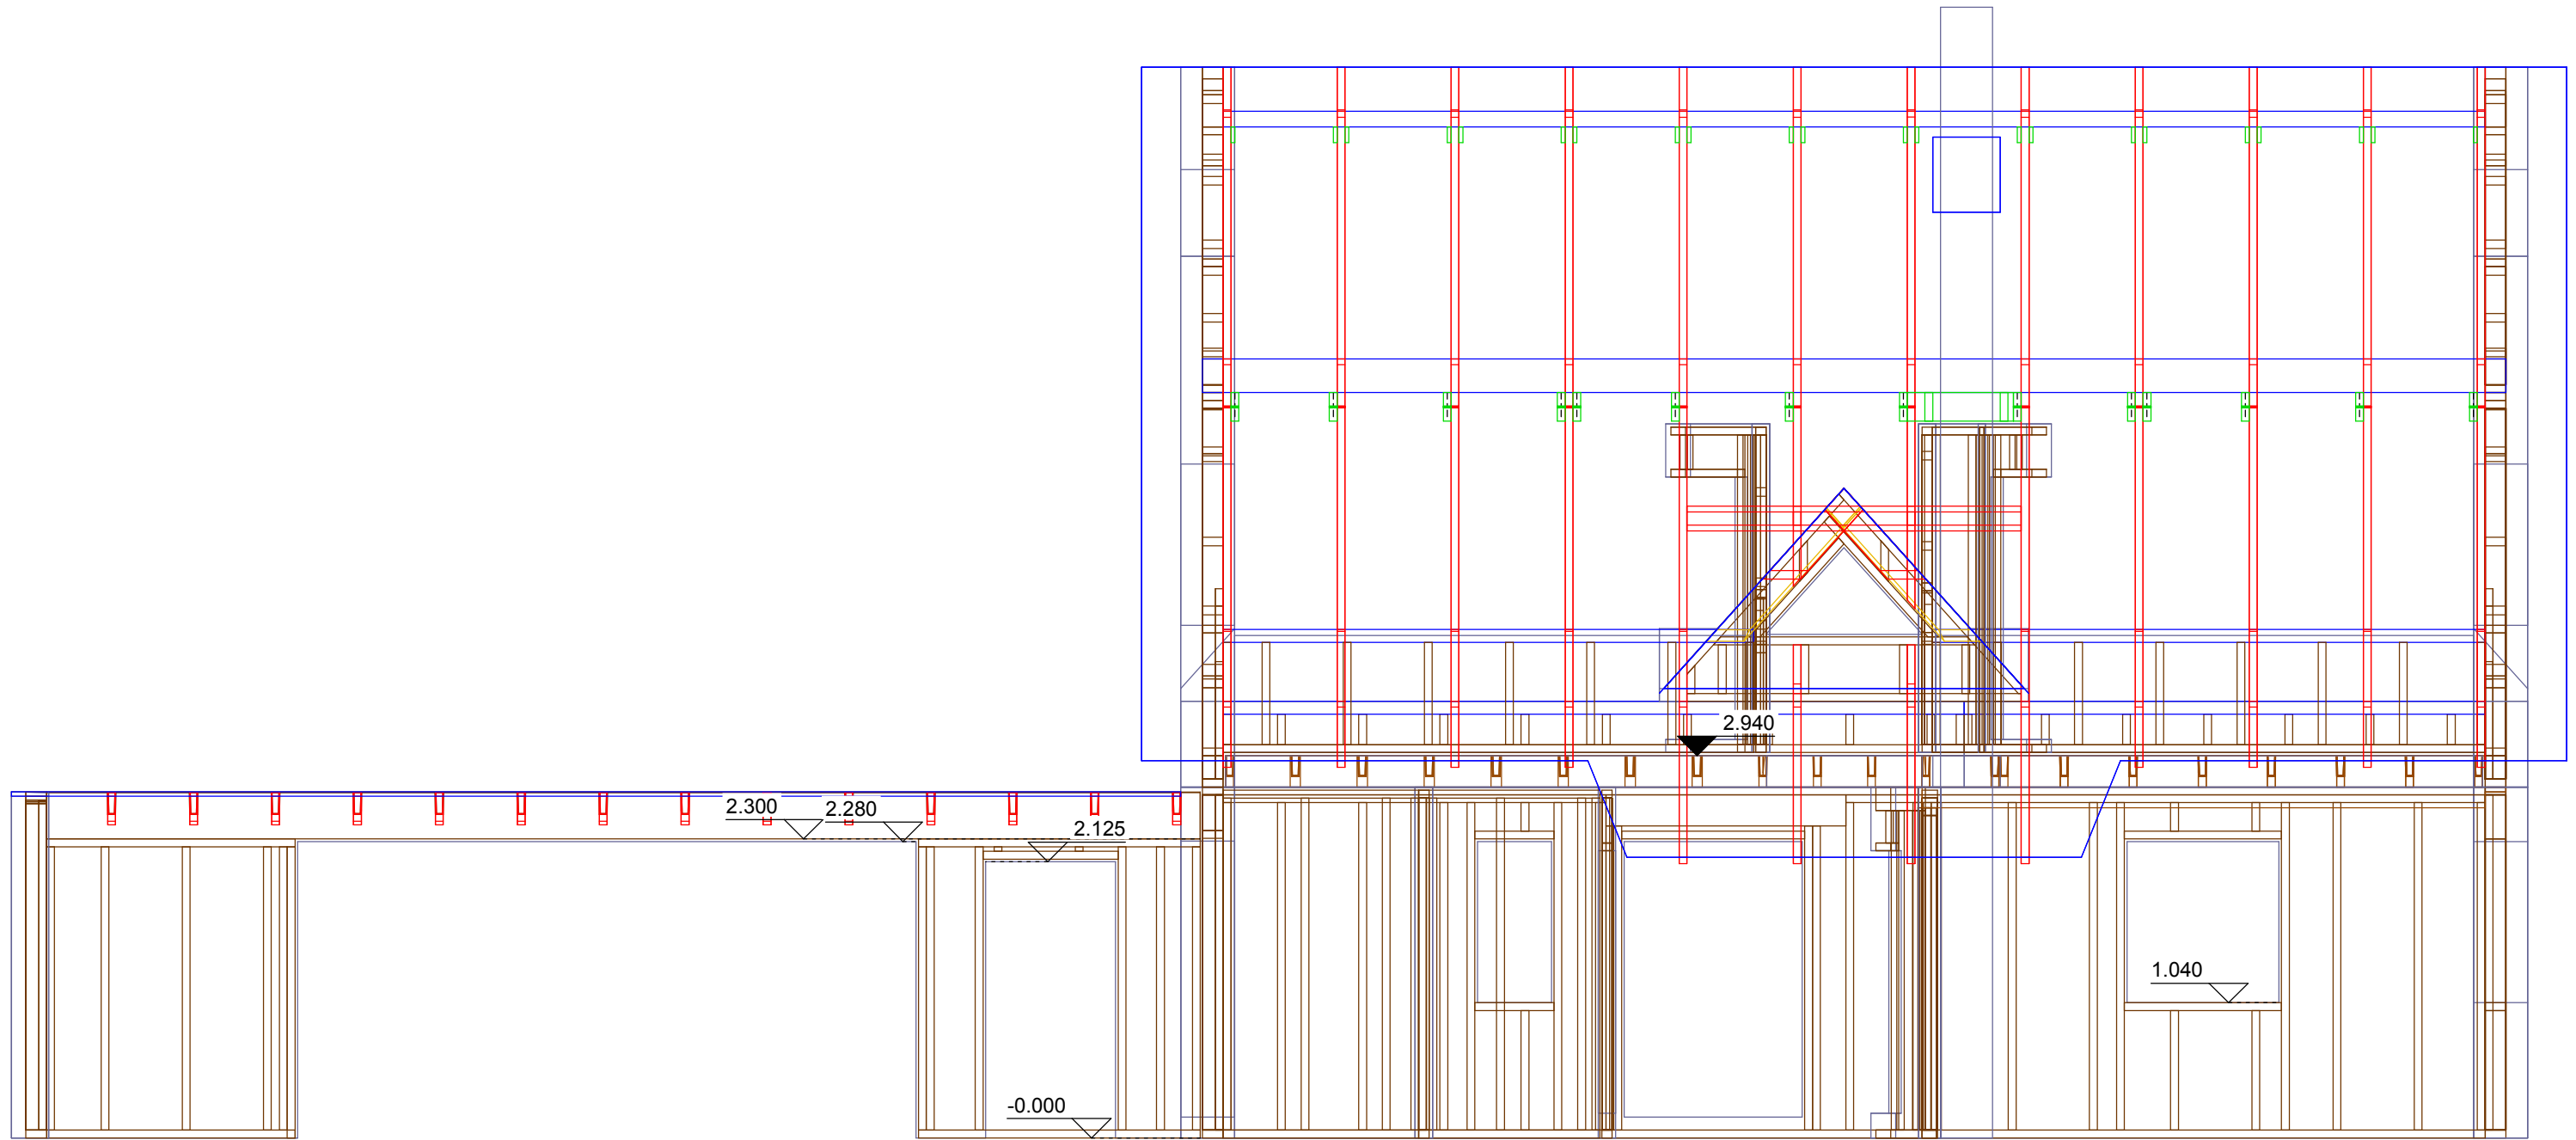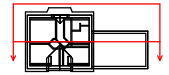


Maßstab: 1 : 50
Schnitt 4

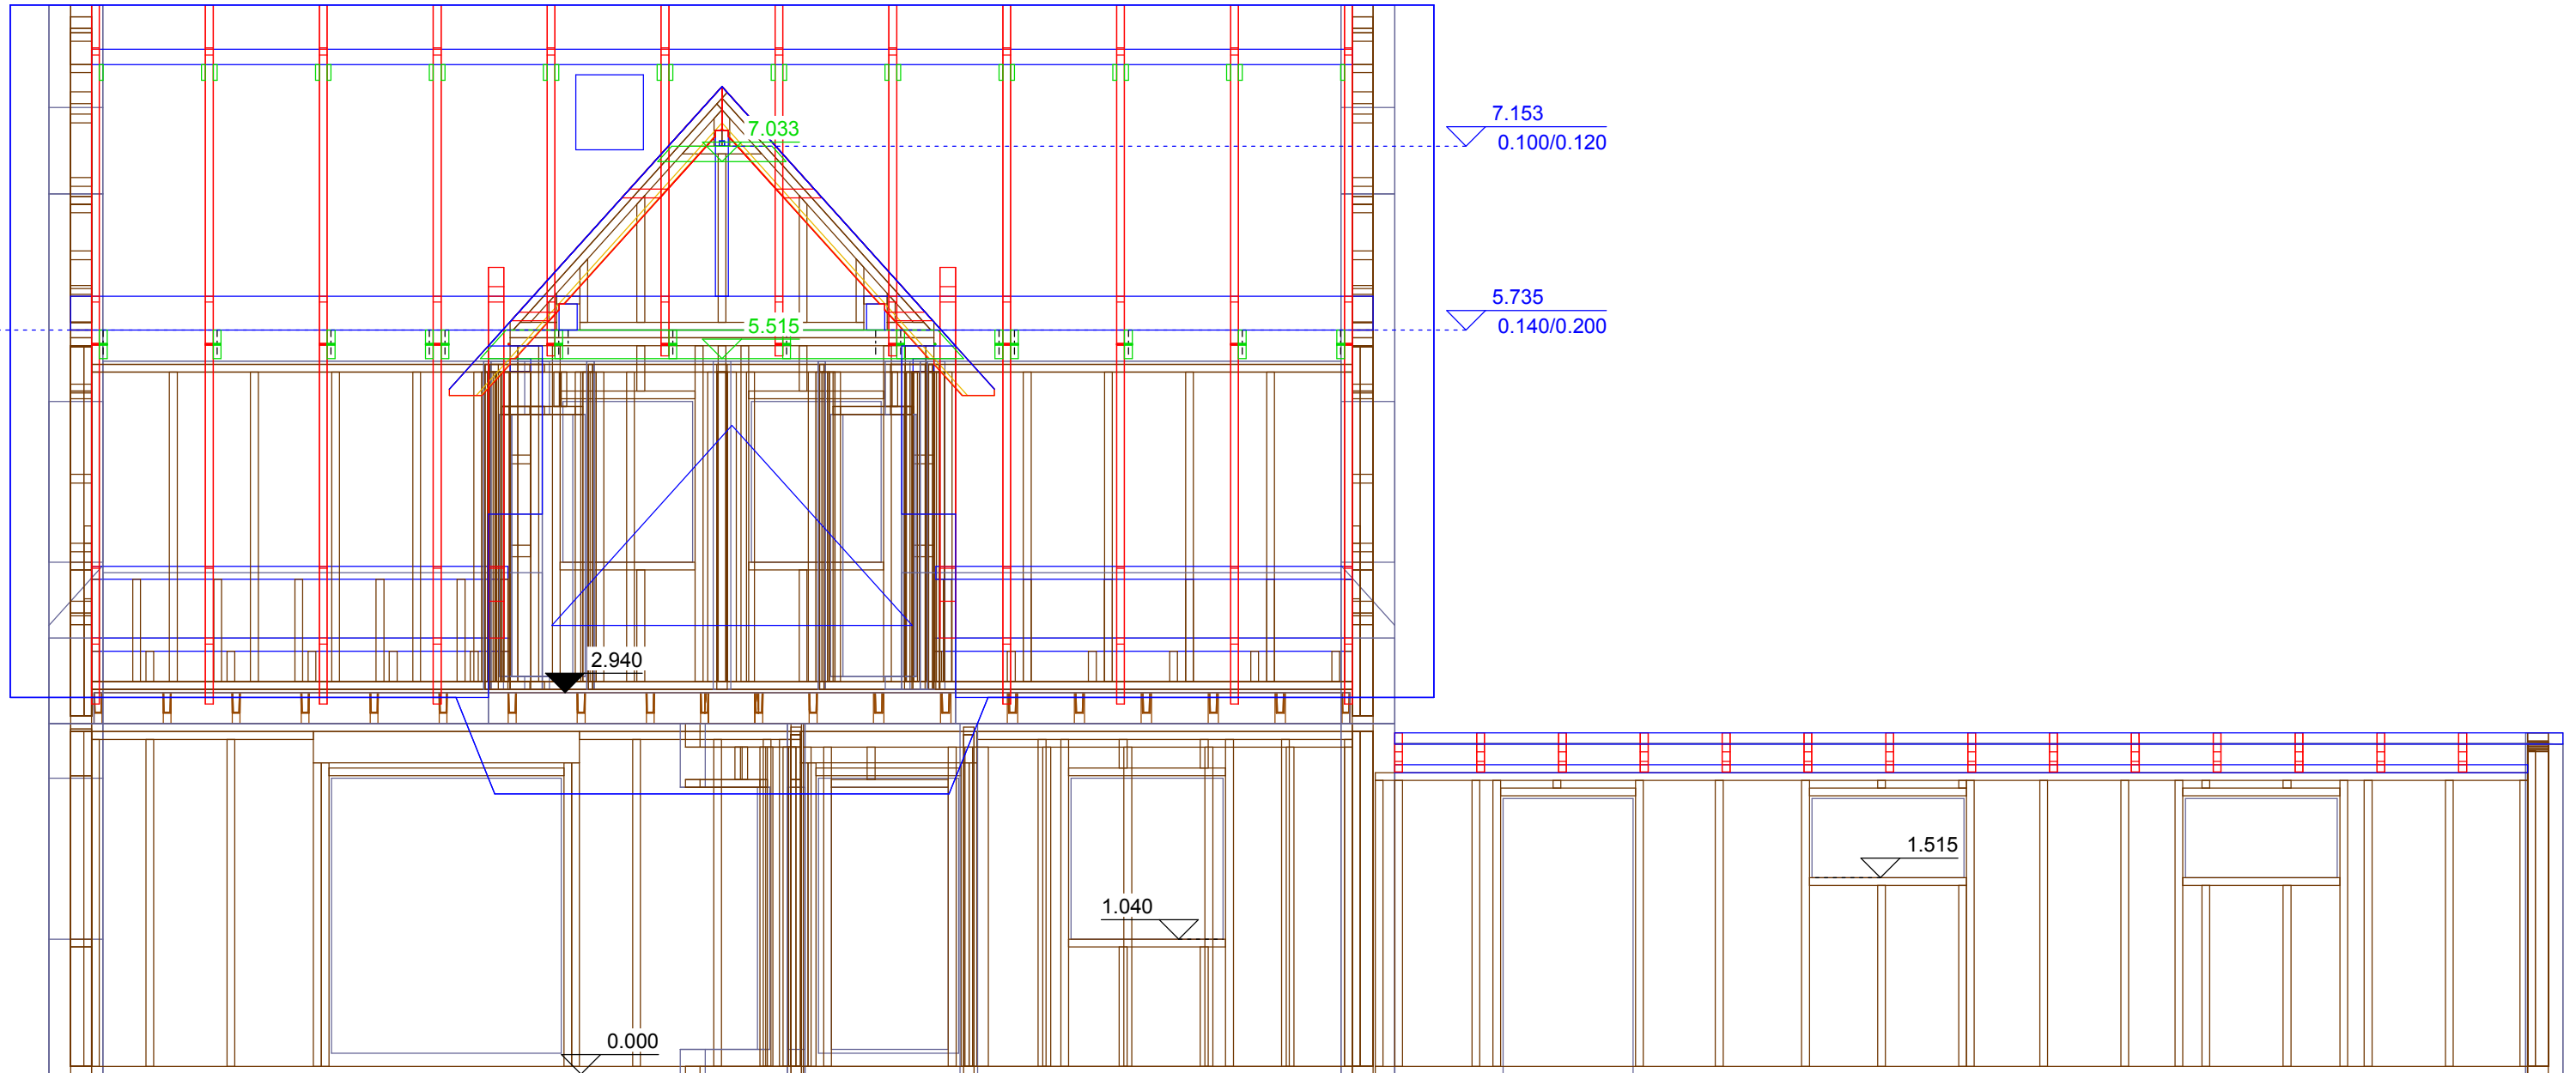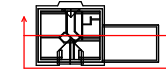



Maßstab: 1 : 50
Schnitt 5

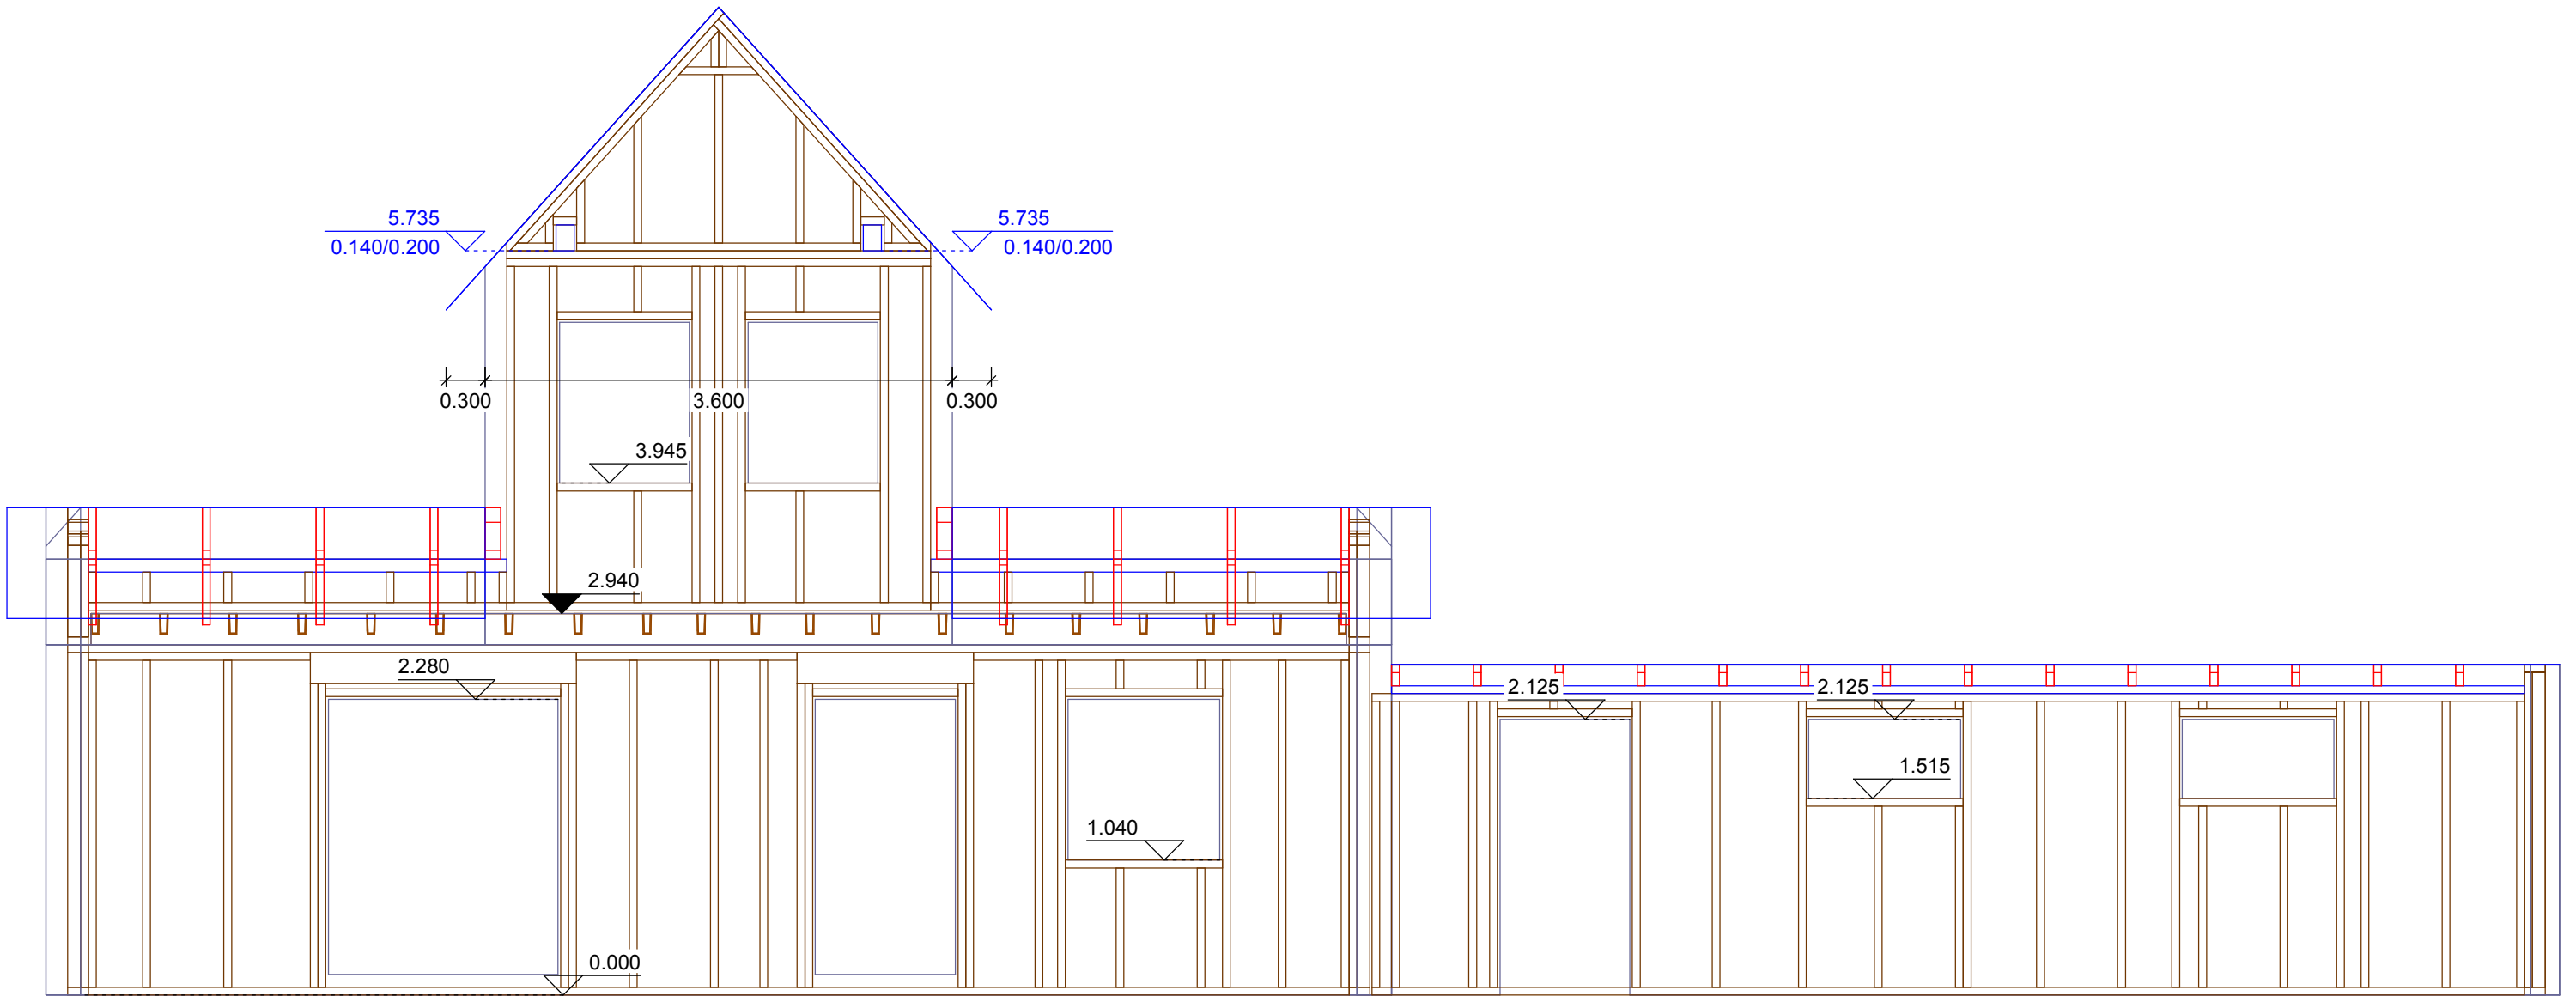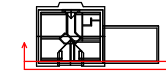

Maßstab: 1 : 20
Schnitt 6

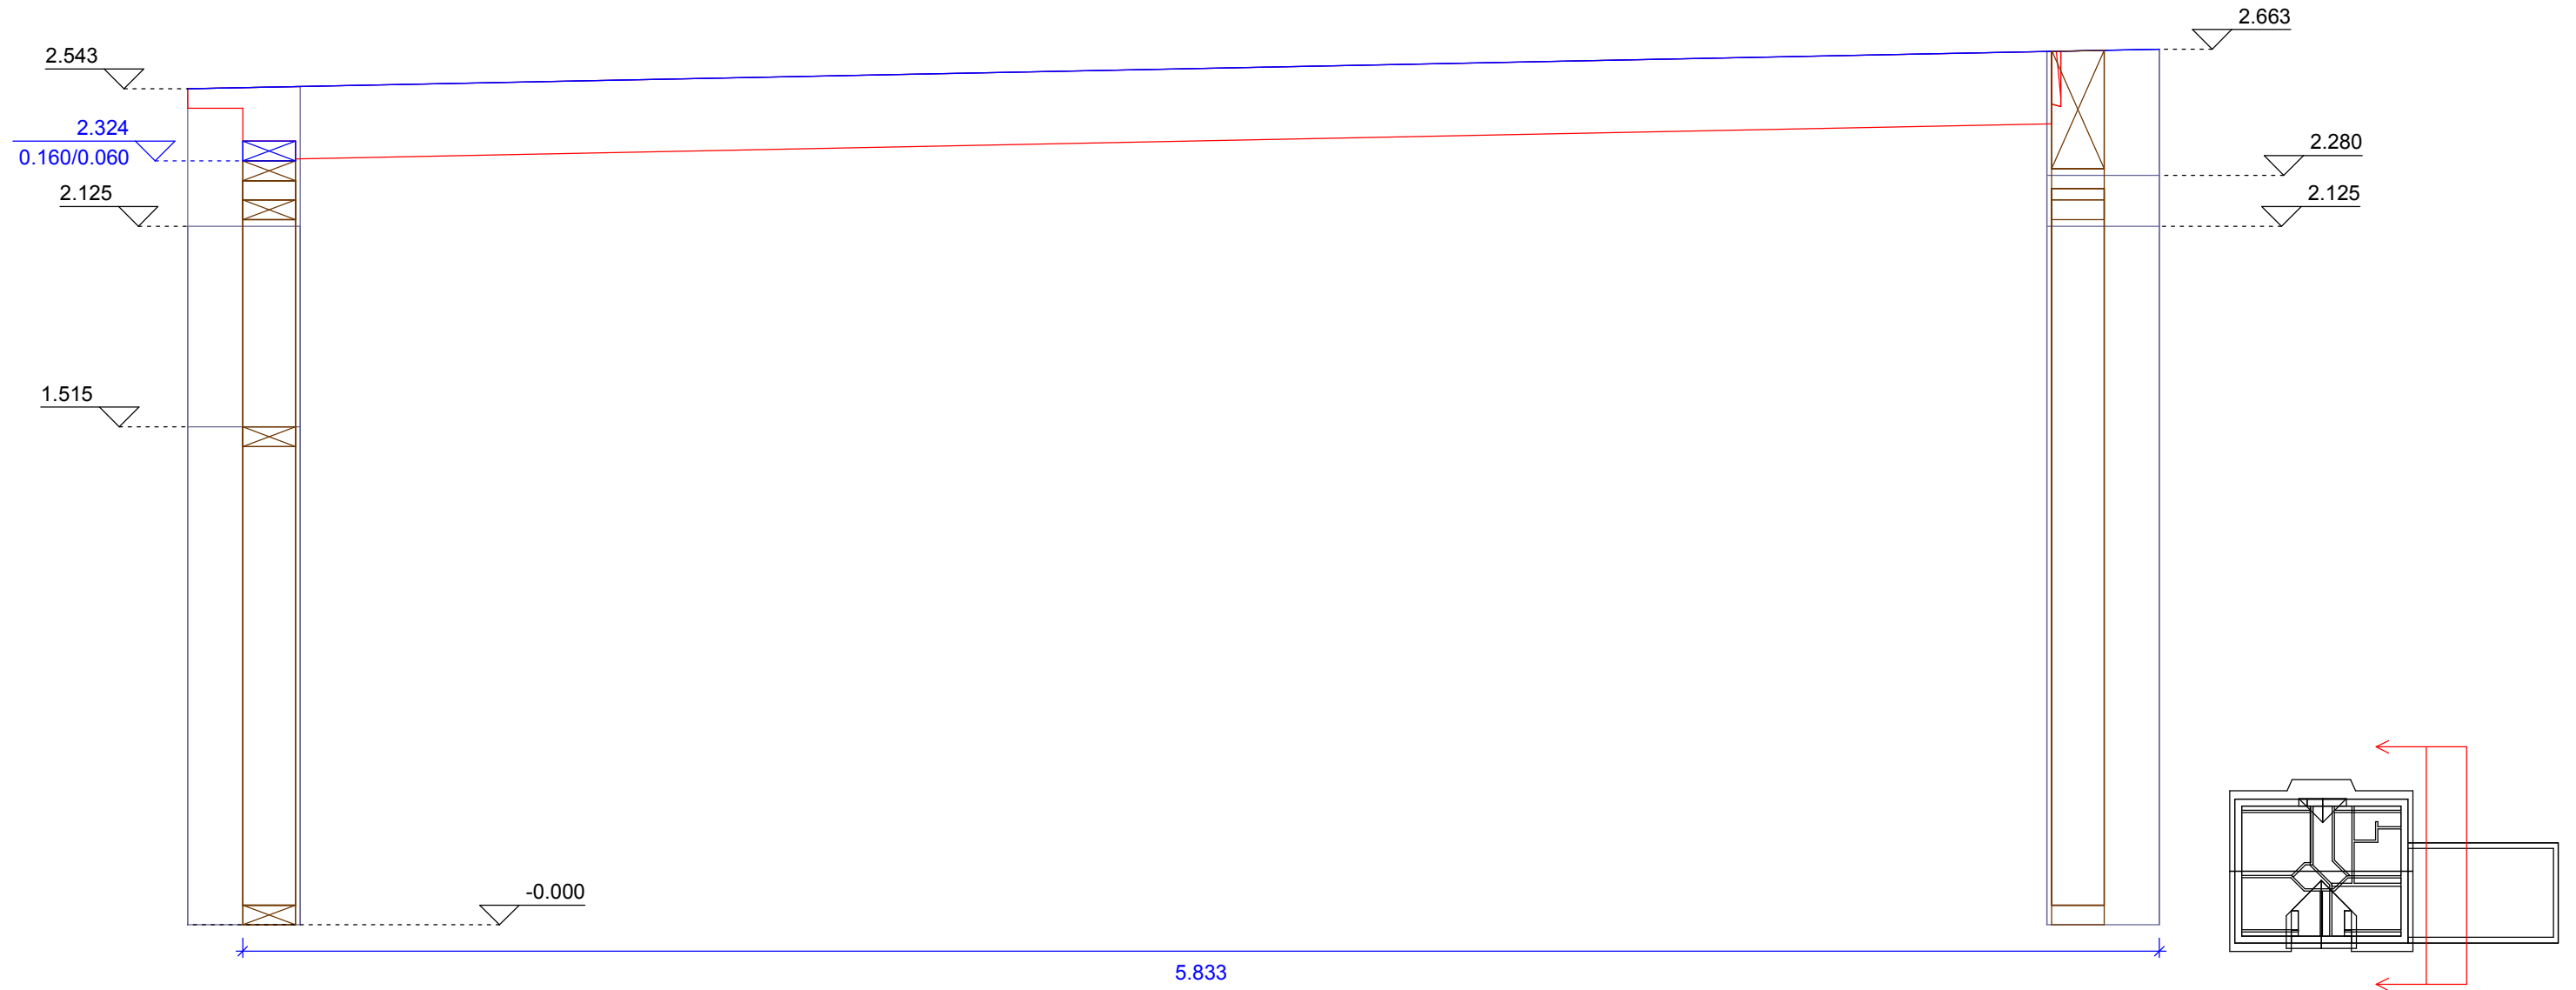

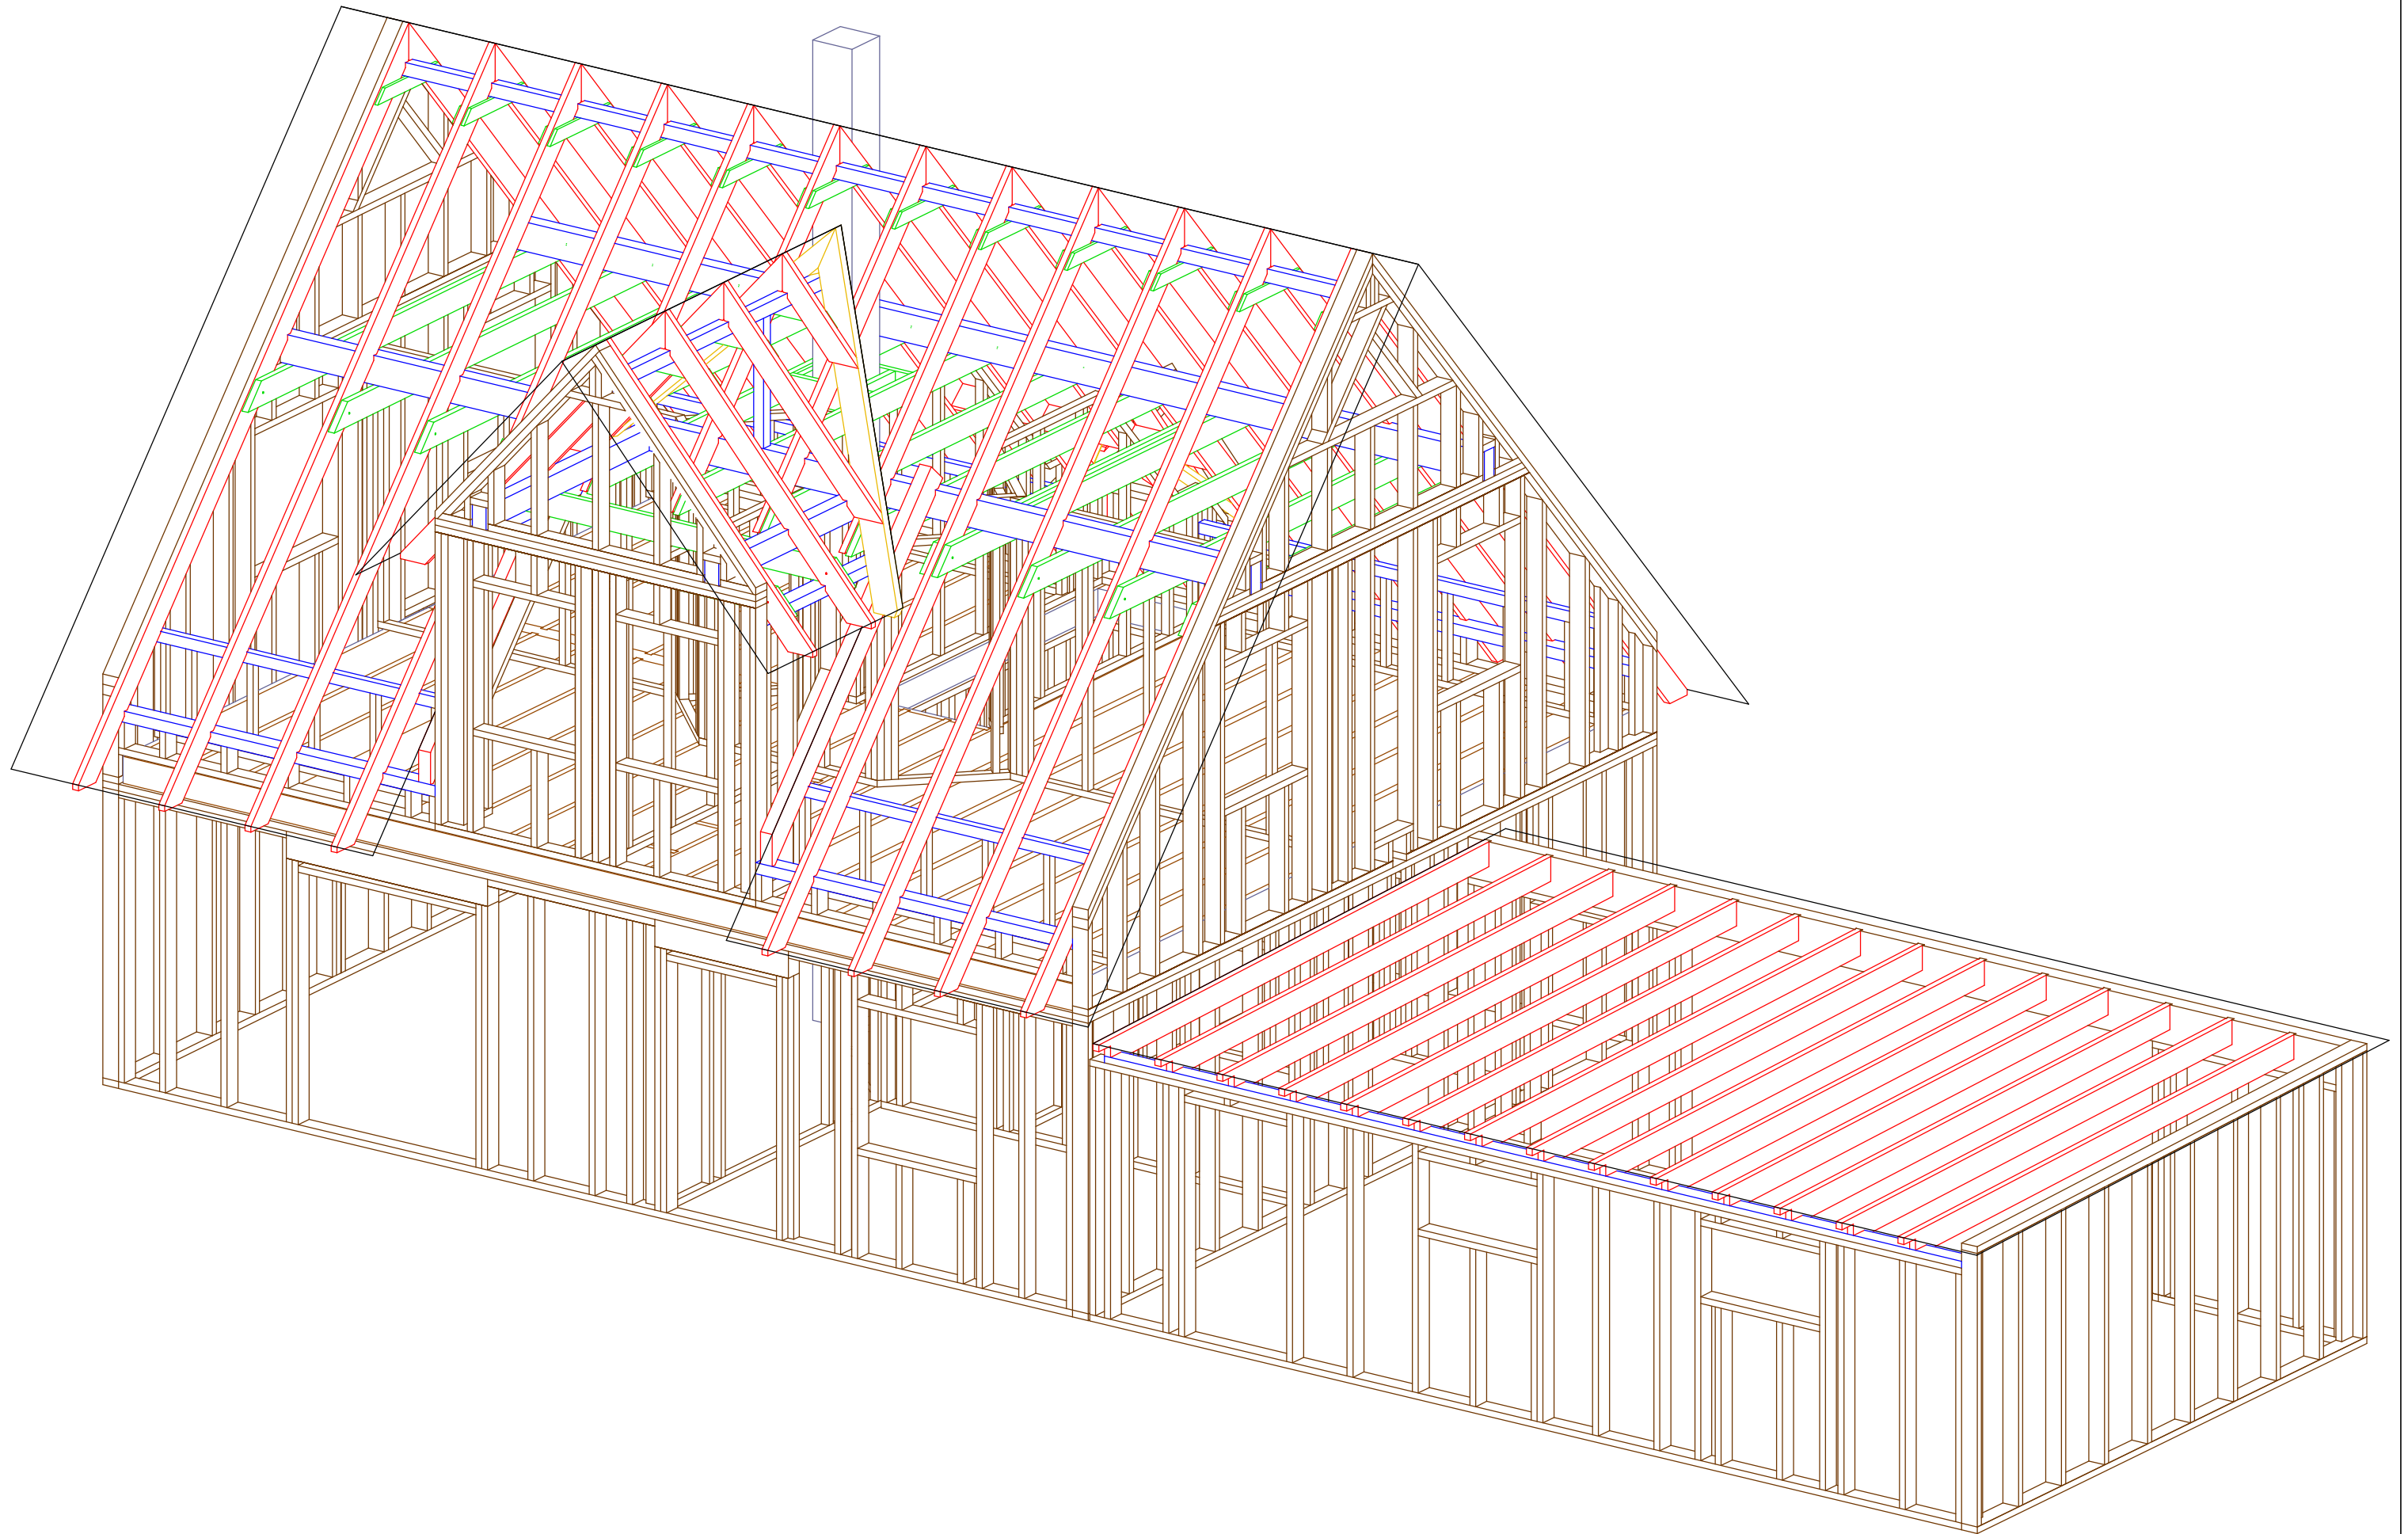

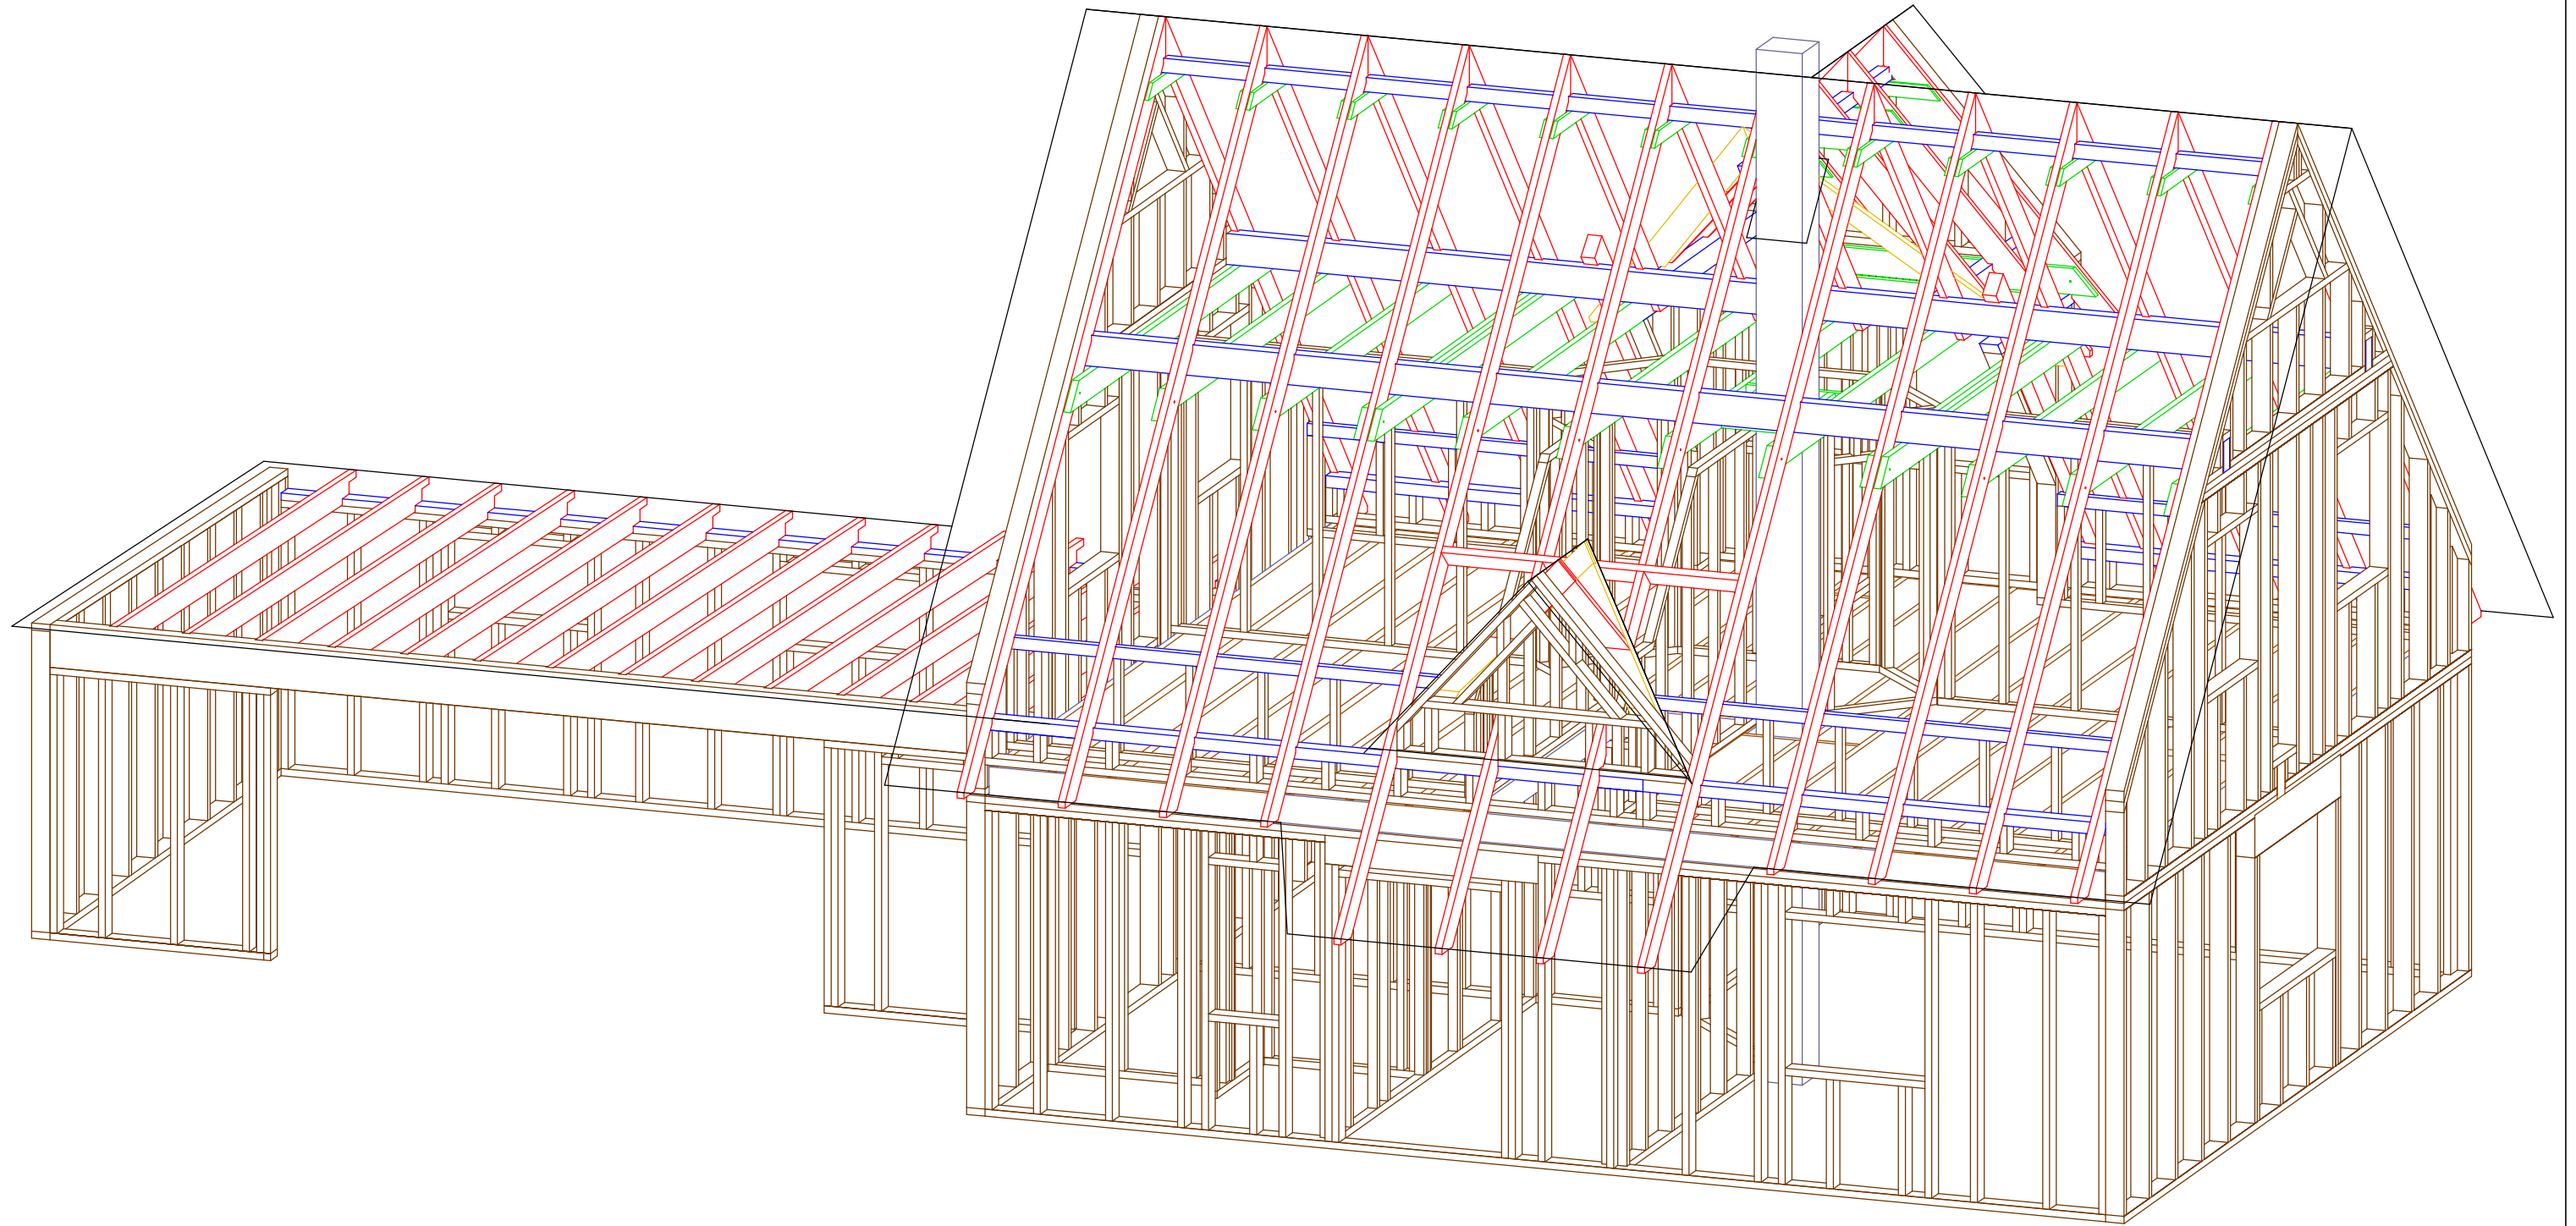

Dachhautplan: Lage 0
Gesamtfläche: 216.418 qm
Maßstab: 1 : 50
Dachhautplan

DF= Dachfläche
DN= Dachneigung
Dachhautplan

